


ГЕНЕРАЛЬНЫЙ ПЛАН СЕЛА НАТАЛЬИНО

КАРТА ГРАНИЦ НАСЕЛЁННОГО ПУНКТА СЕЛА НАТАЛЬИНО

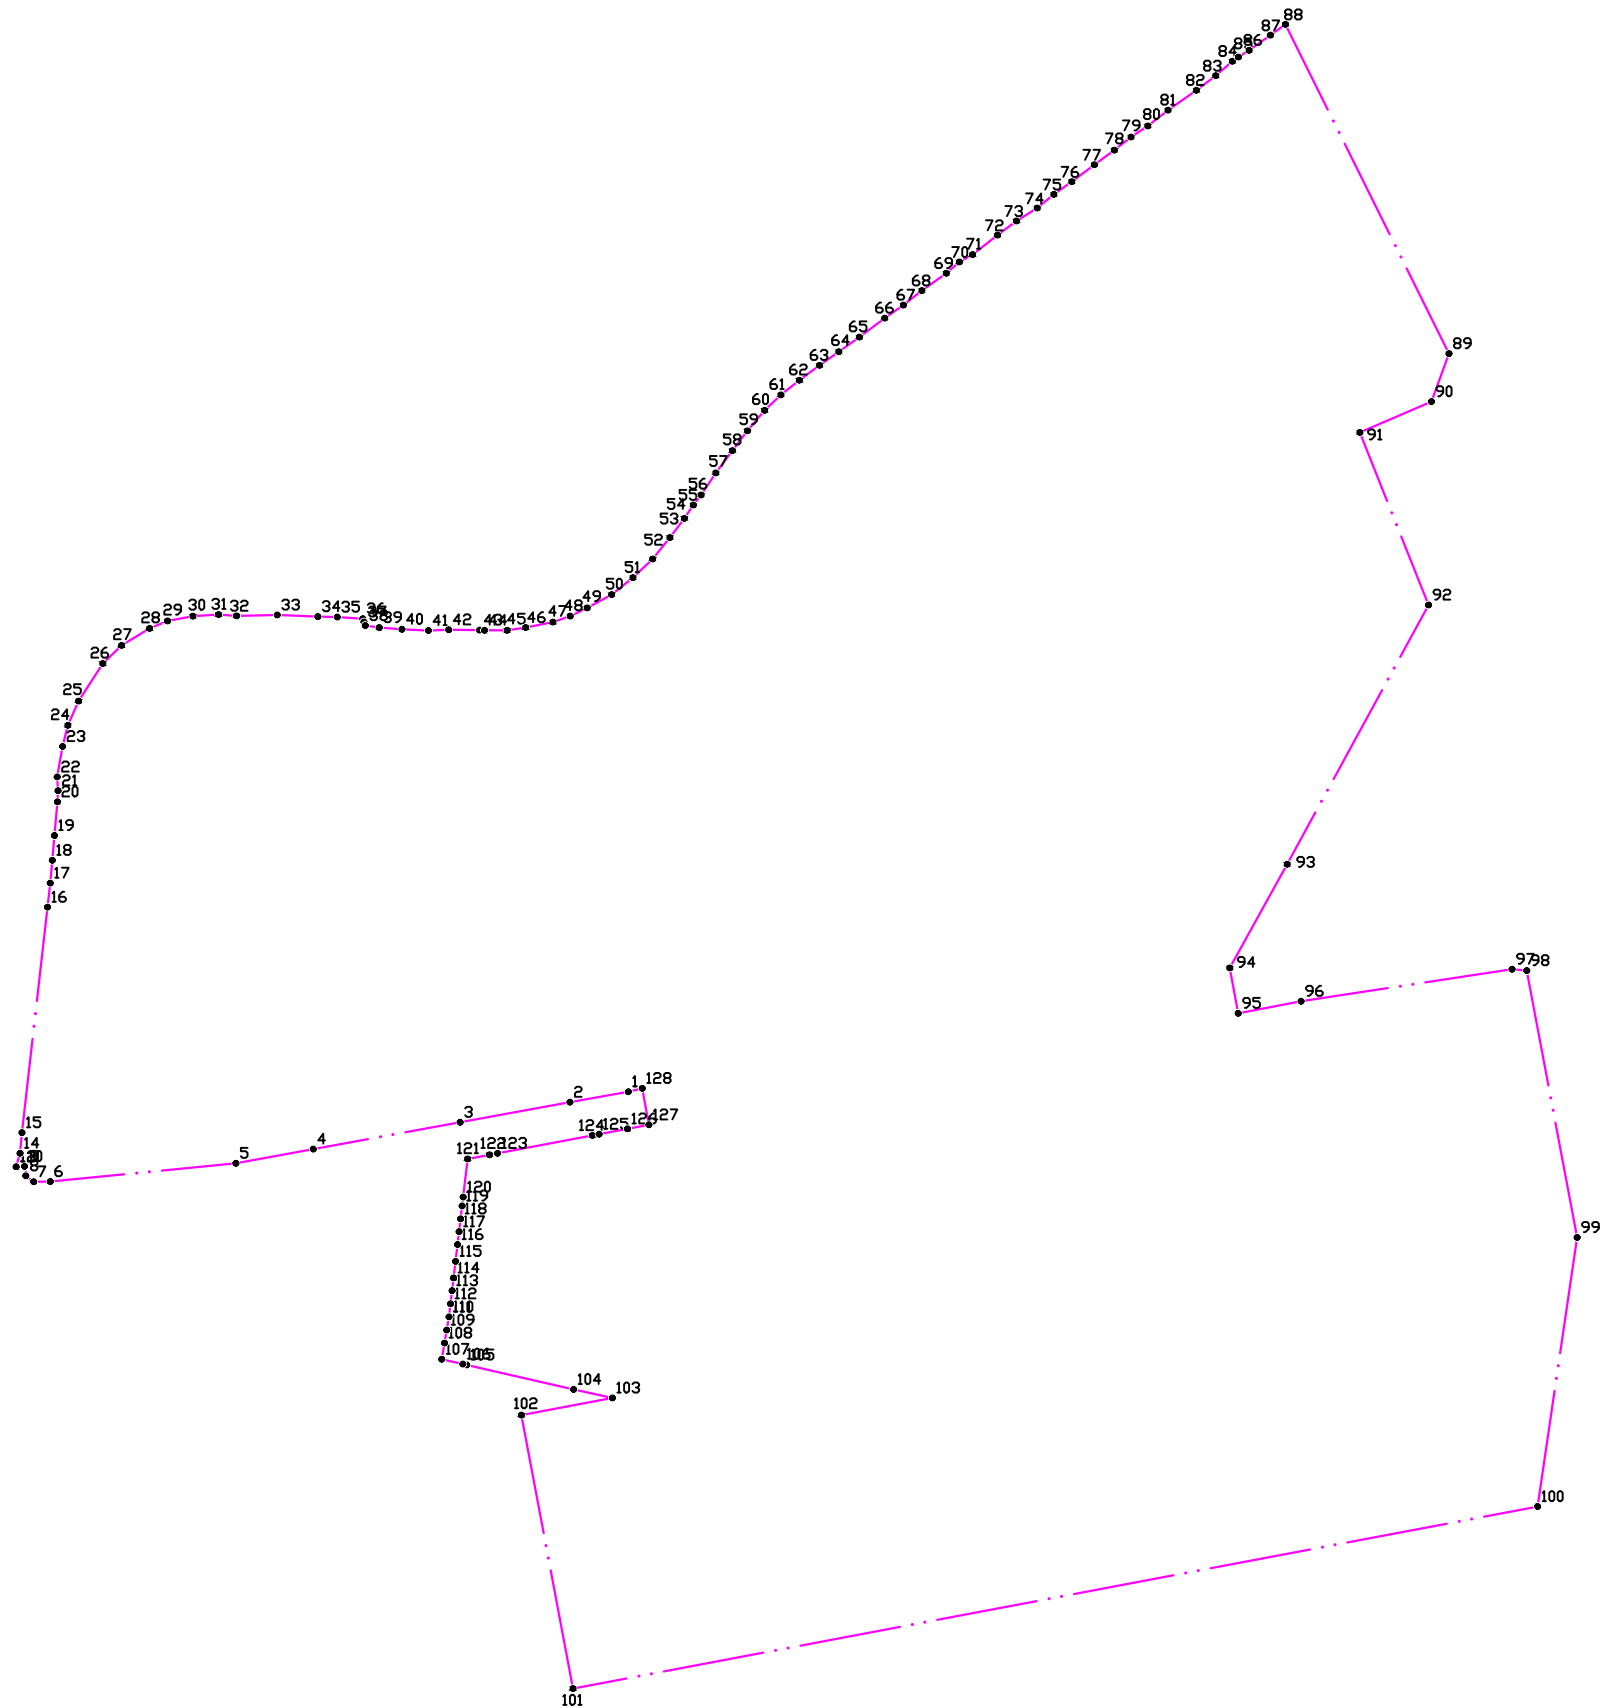

Условные обозначения

- · - · - Граница населенного пункта
- 59 Поворотная точка

		2022г.																					
Населённый пункт село Натальино по адресу: Саратовская область, Балаковский район, Натальинское муниципальное образование																							
<table border="1" style="width: 100%; border-collapse: collapse;"> <tr> <td>Изм.</td> <td>Кол.</td> <td>Лист</td> <td>№ док.</td> <td>Дата</td> </tr> <tr> <td>Ген. дир.</td> <td>1</td> <td>1</td> <td>04.22</td> <td>04.22</td> </tr> <tr> <td>Гл. инже.</td> <td>1</td> <td>1</td> <td>04.22</td> <td>04.22</td> </tr> <tr> <td>Выполнил</td> <td>1</td> <td>1</td> <td>04.22</td> <td>04.22</td> </tr> </table>	Изм.	Кол.	Лист	№ док.	Дата	Ген. дир.	1	1	04.22	04.22	Гл. инже.	1	1	04.22	04.22	Выполнил	1	1	04.22	04.22	Карта границ населённого пункта села Натальино		Стадия Лист Листов — 1 1
Изм.	Кол.	Лист	№ док.	Дата																			
Ген. дир.	1	1	04.22	04.22																			
Гл. инже.	1	1	04.22	04.22																			
Выполнил	1	1	04.22	04.22																			
Генеральный план МАСШТАБ 1:5000		ООО "ПРОЕКТНО-КАДАСТРОВОЕ БЮРО" г. Балаково 2022 г.																					

