


Графическое описание местоположения границ публичного сервитута  
Схема расположения границ публичного сервитута (Обзорная схема)

Объект: Электросетевой комплекс - высоковольтная линия ВЛ-110кВ "Центральная-Головановка", "Центральная-РТИ 1,2"

**Местоположение:** Саратовская область, Балаковский район

Площадь: 2083408 кв.м.

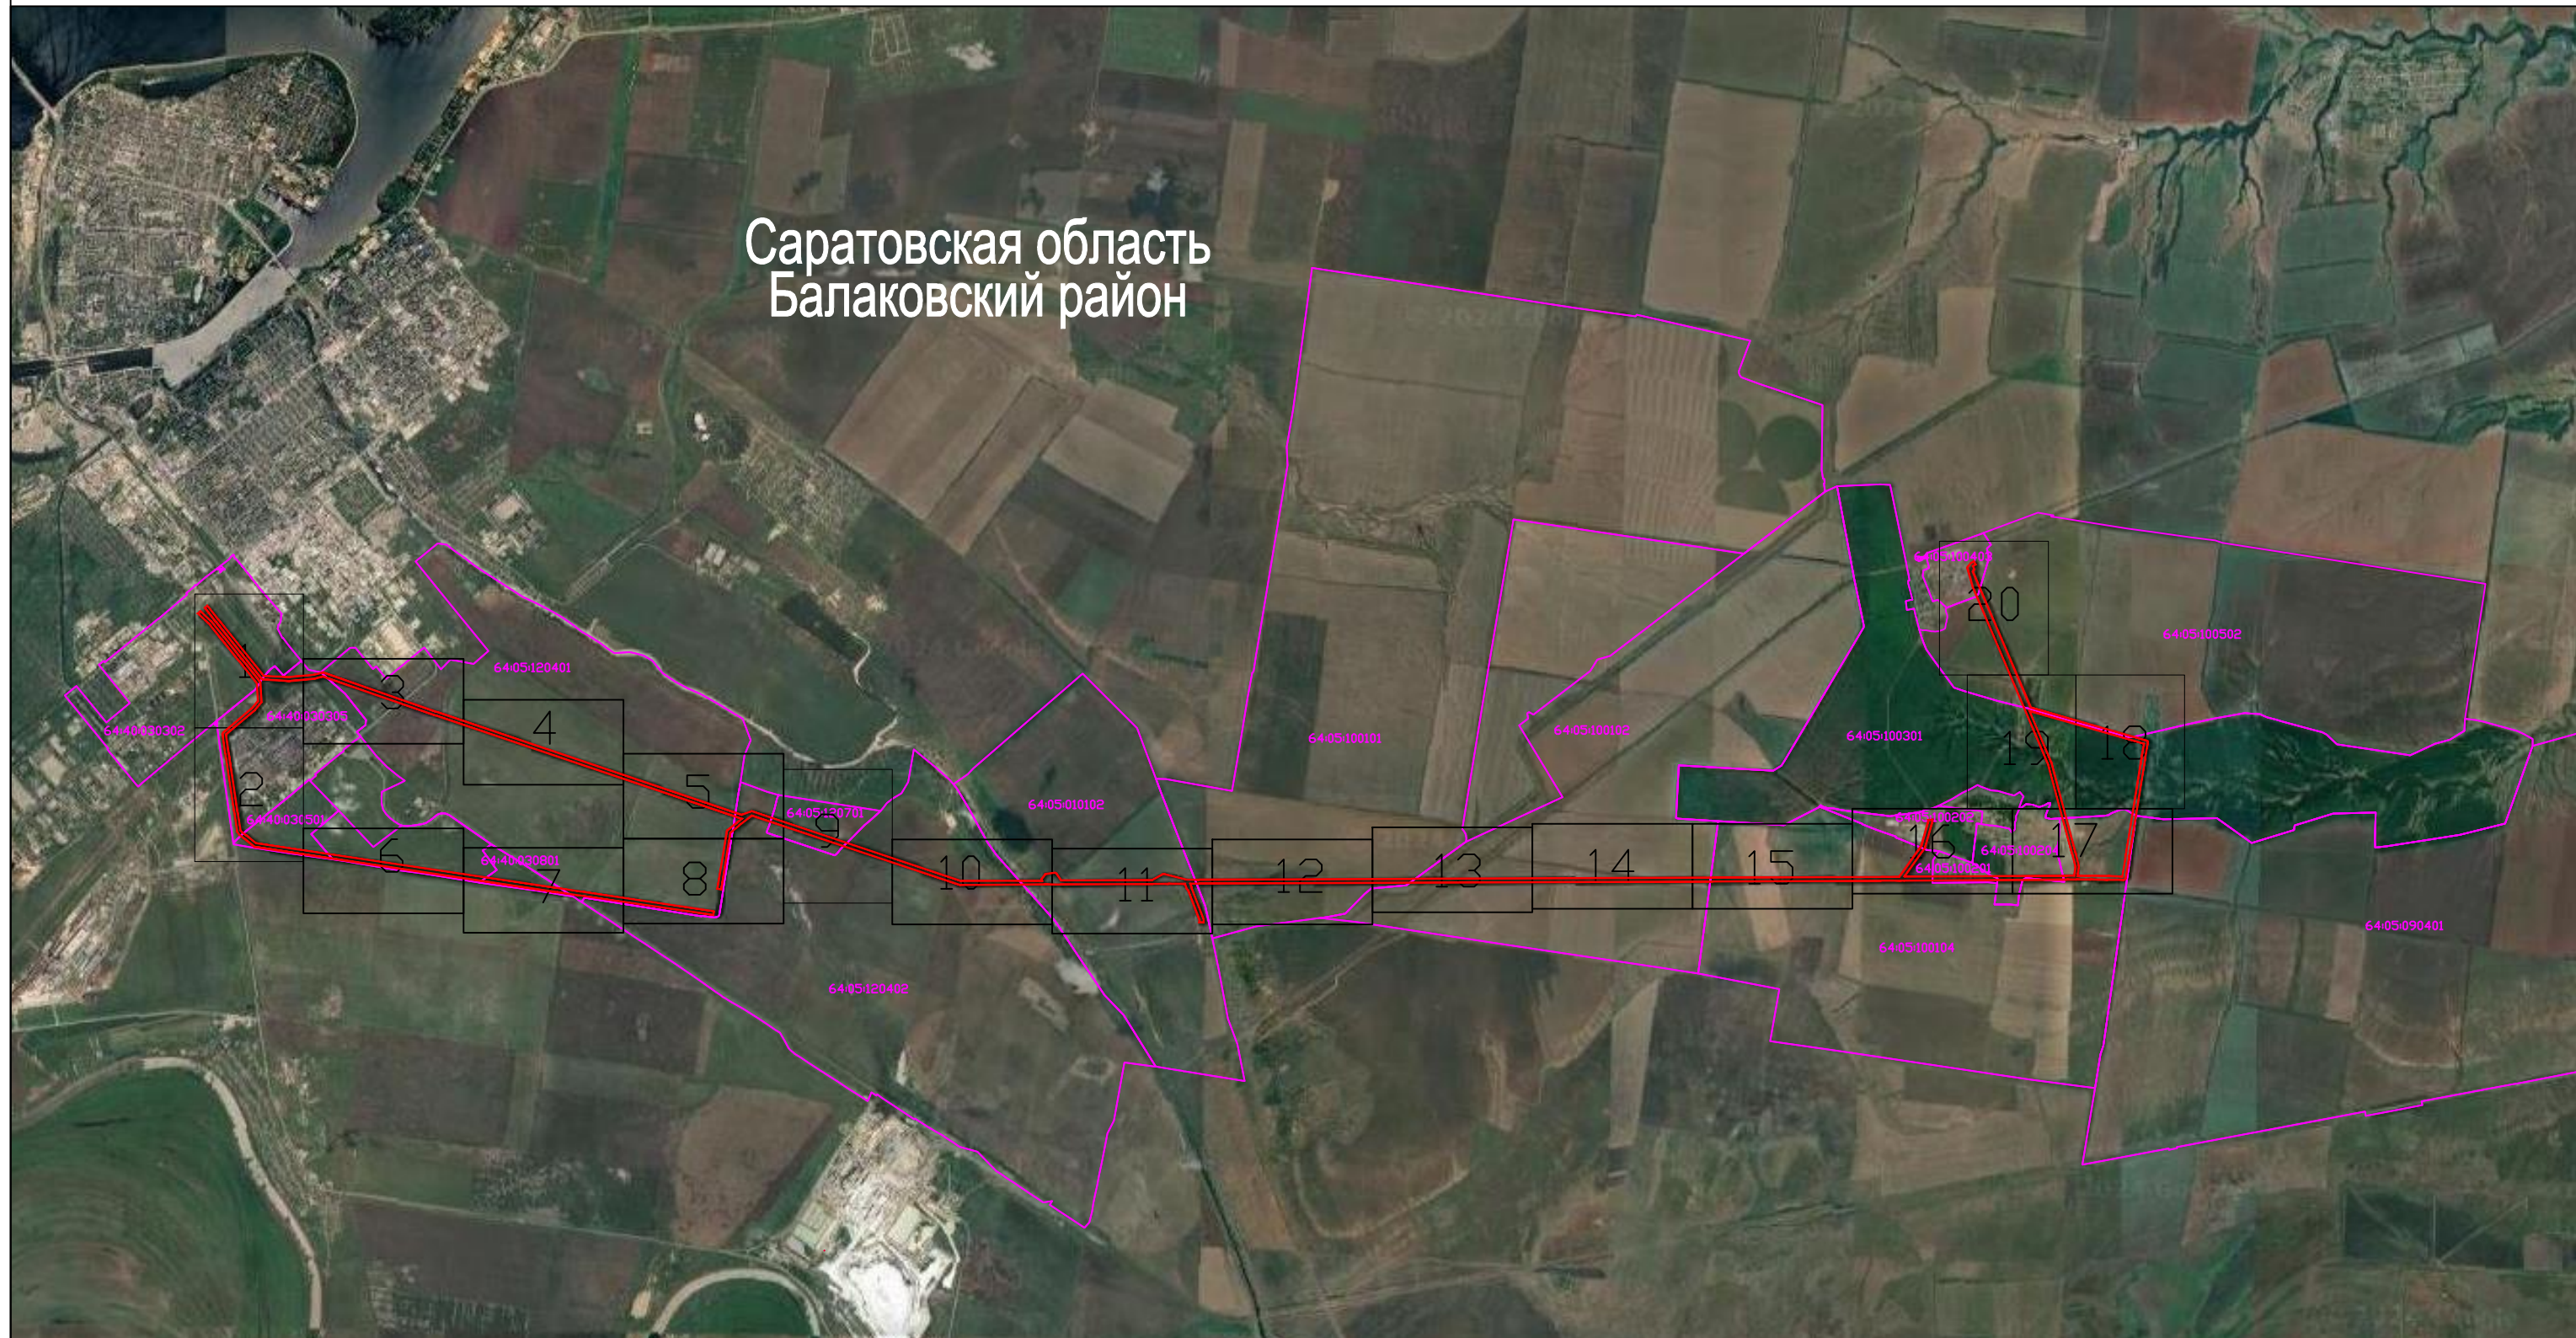

Без масштаба


Условные обозначения:

— Проектная граница публичного сервитута  
— Граница населенного пункта по сведениям ЕГРН;  
— Граница кадастровых кварталов по сведениям ЕГРН;

20

Номер листа схемы

#### Раздел 4. Схема расположения границ публичного сервитута (Лист 1)

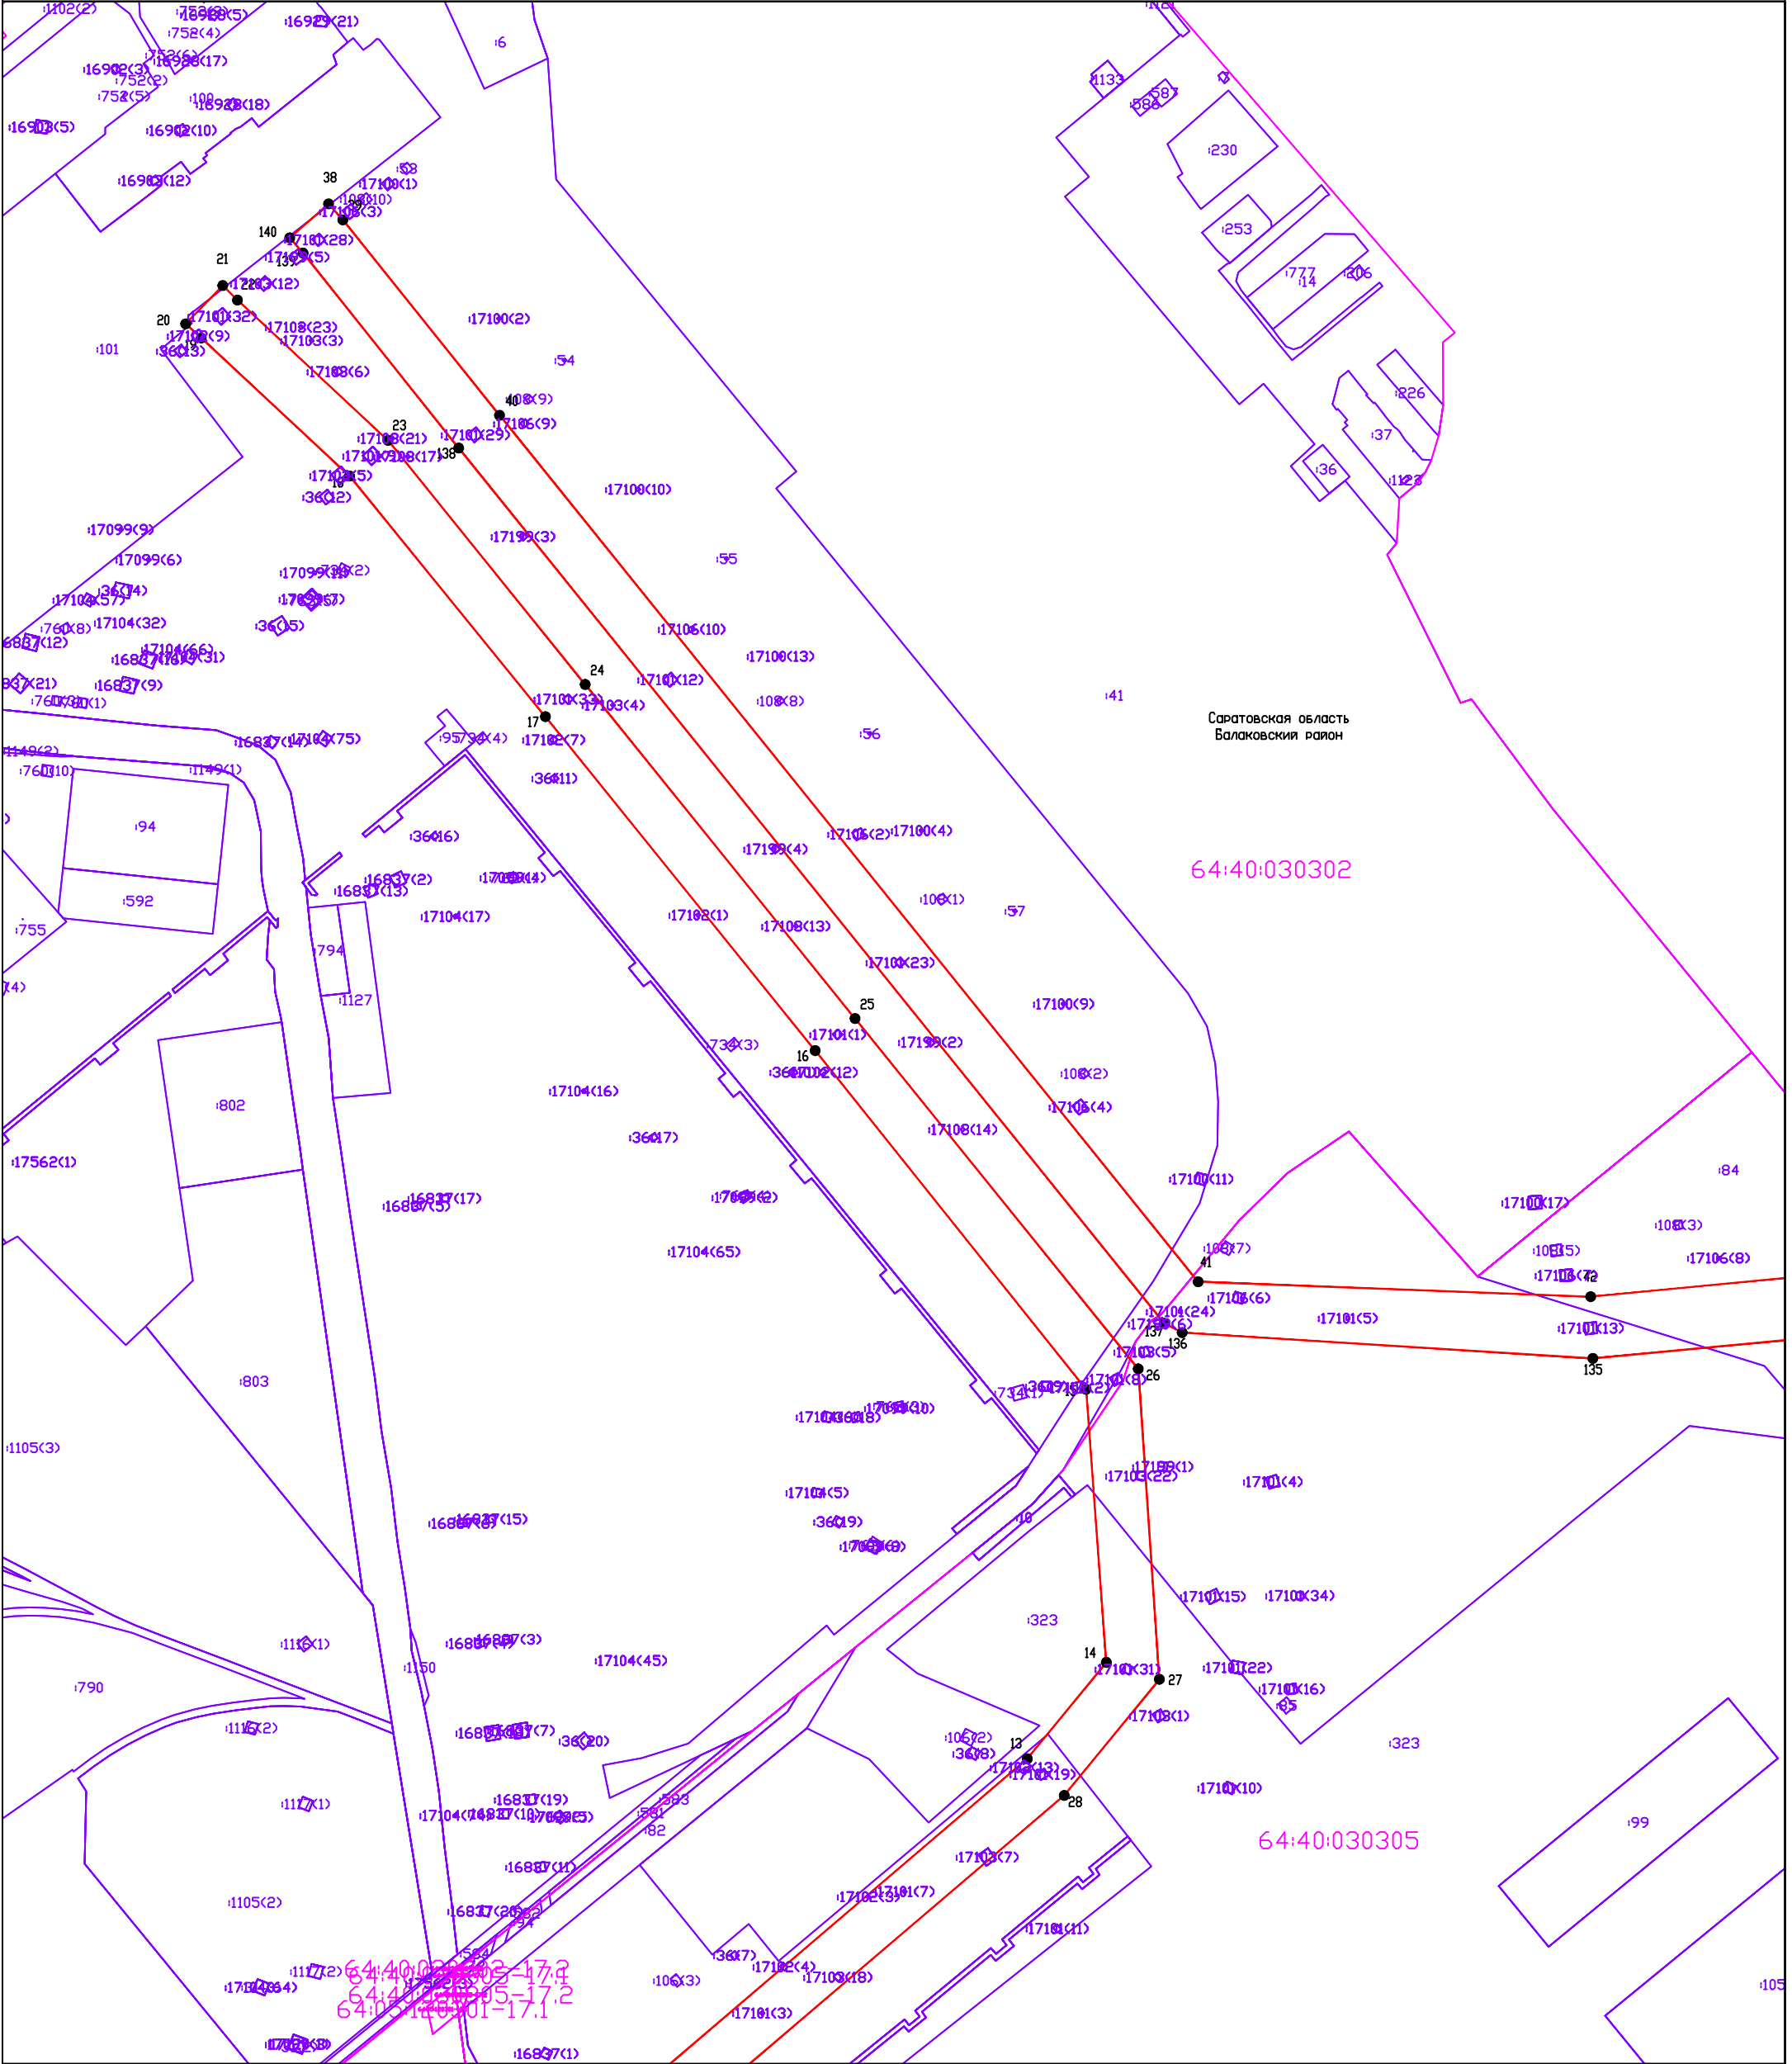

Система координат: МСК-64, зона 3

Условные обозначения:

Проектная граница публичного сервитута

Граница населенного пункта по сведениям ЕГРН;

Граница кадастровых кварталов по сведениям ЕГРН;

Граница земельных участков по сведениям ЕГРН;


Граница ЗОУИТ по сведениям ЕГРН;

64:34-6.87 Реестровый номер ЗОУИТ по сведениям ЕГРН;

1 ● Характерная точка проектной границы  
публичного сервитута

—«»— Линия электропередач ВЛ 110 кВ

Раздел 4. Схема расположения границ публичного сервитута (Лист 2)

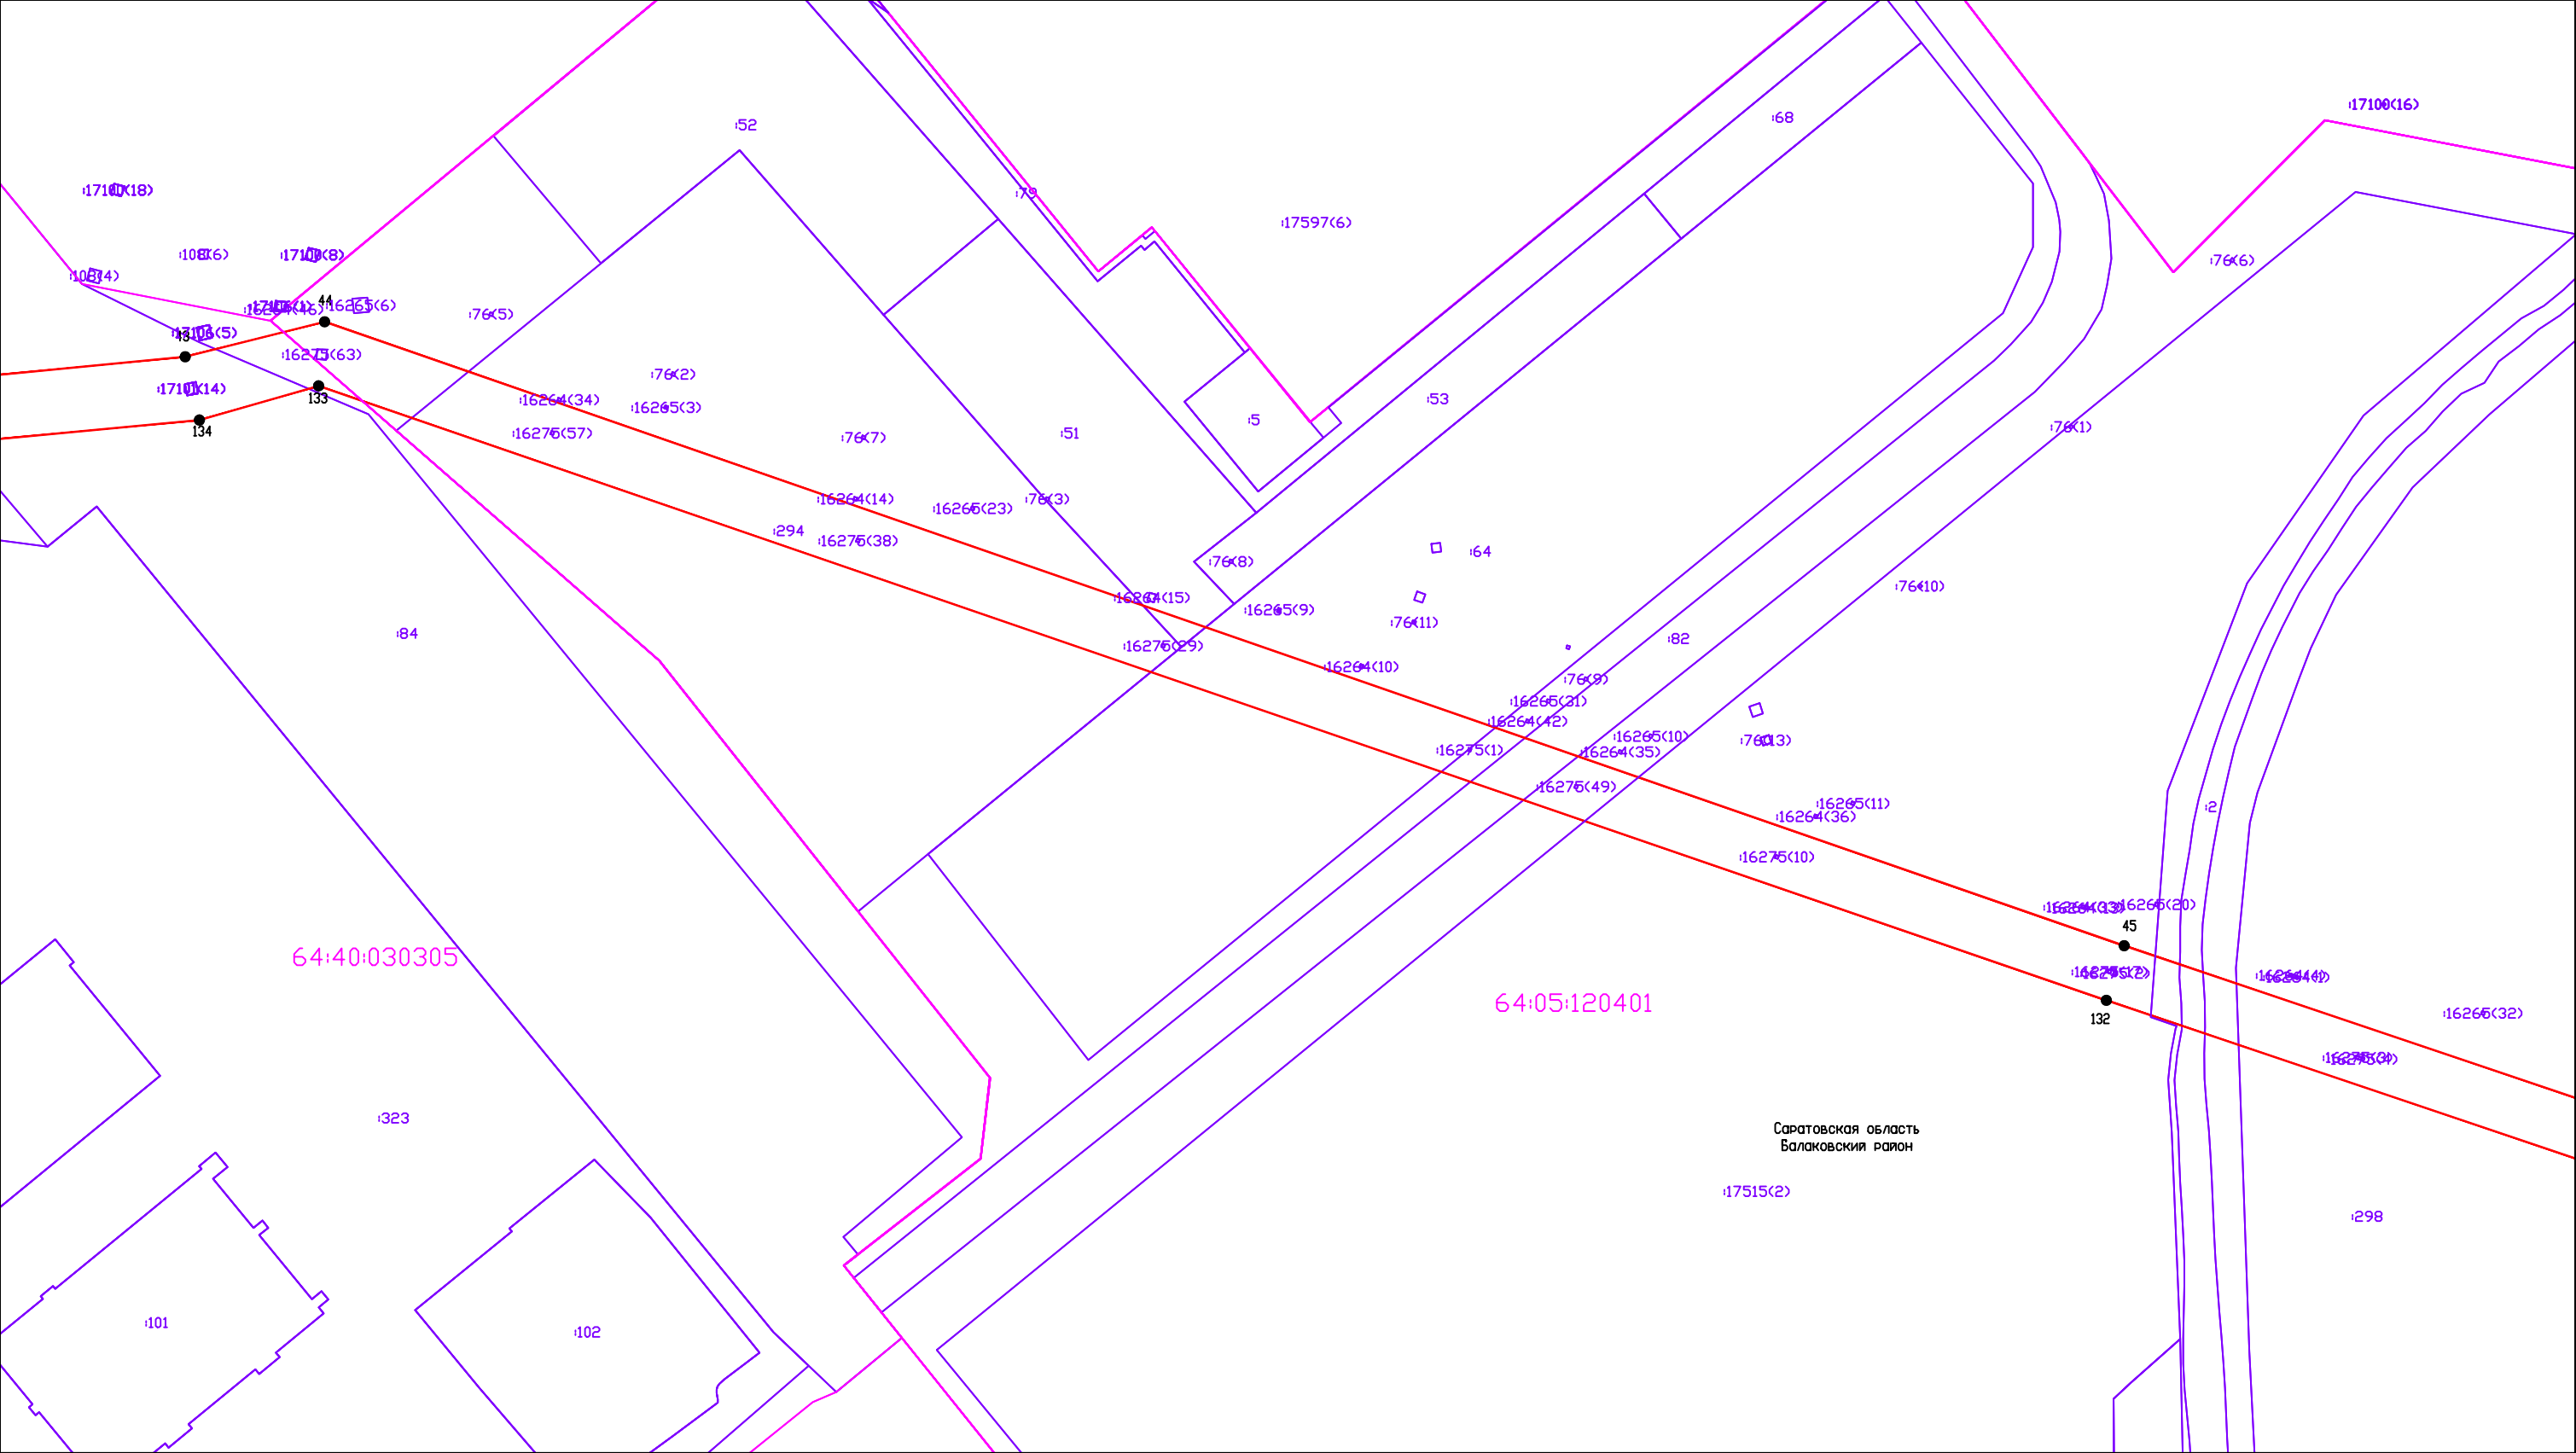

Условные обозначения:


- Проектная граница публичного сервитута
- Граница населенного пункта по сведениям ЕГРН;
- Граница кадастровых кварталов по сведениям ЕГРН;
- Граница земельных участков по сведениям ЕГРН;
- Граница ЗОУИТ по сведениям ЕГРН;

Масштаб 1:5000

Система координат: МСК-64, зона 3

- 64:05:120401 Номер кадастрового квартала по сведениям ЕГРН;
- 64:34-6.87 Реестровый номер ЗОУИТ по сведениям ЕГРН;
- 143 Кадастровый номер земельного участка по сведениям ЕГРН;
- 1 ● Характерная точка проектной границы публичного сервитута
- <—> — Линия электропередач ВЛ 110 кВ

Раздел 4. Схема расположения границ публичного сервитута (Лист 3)

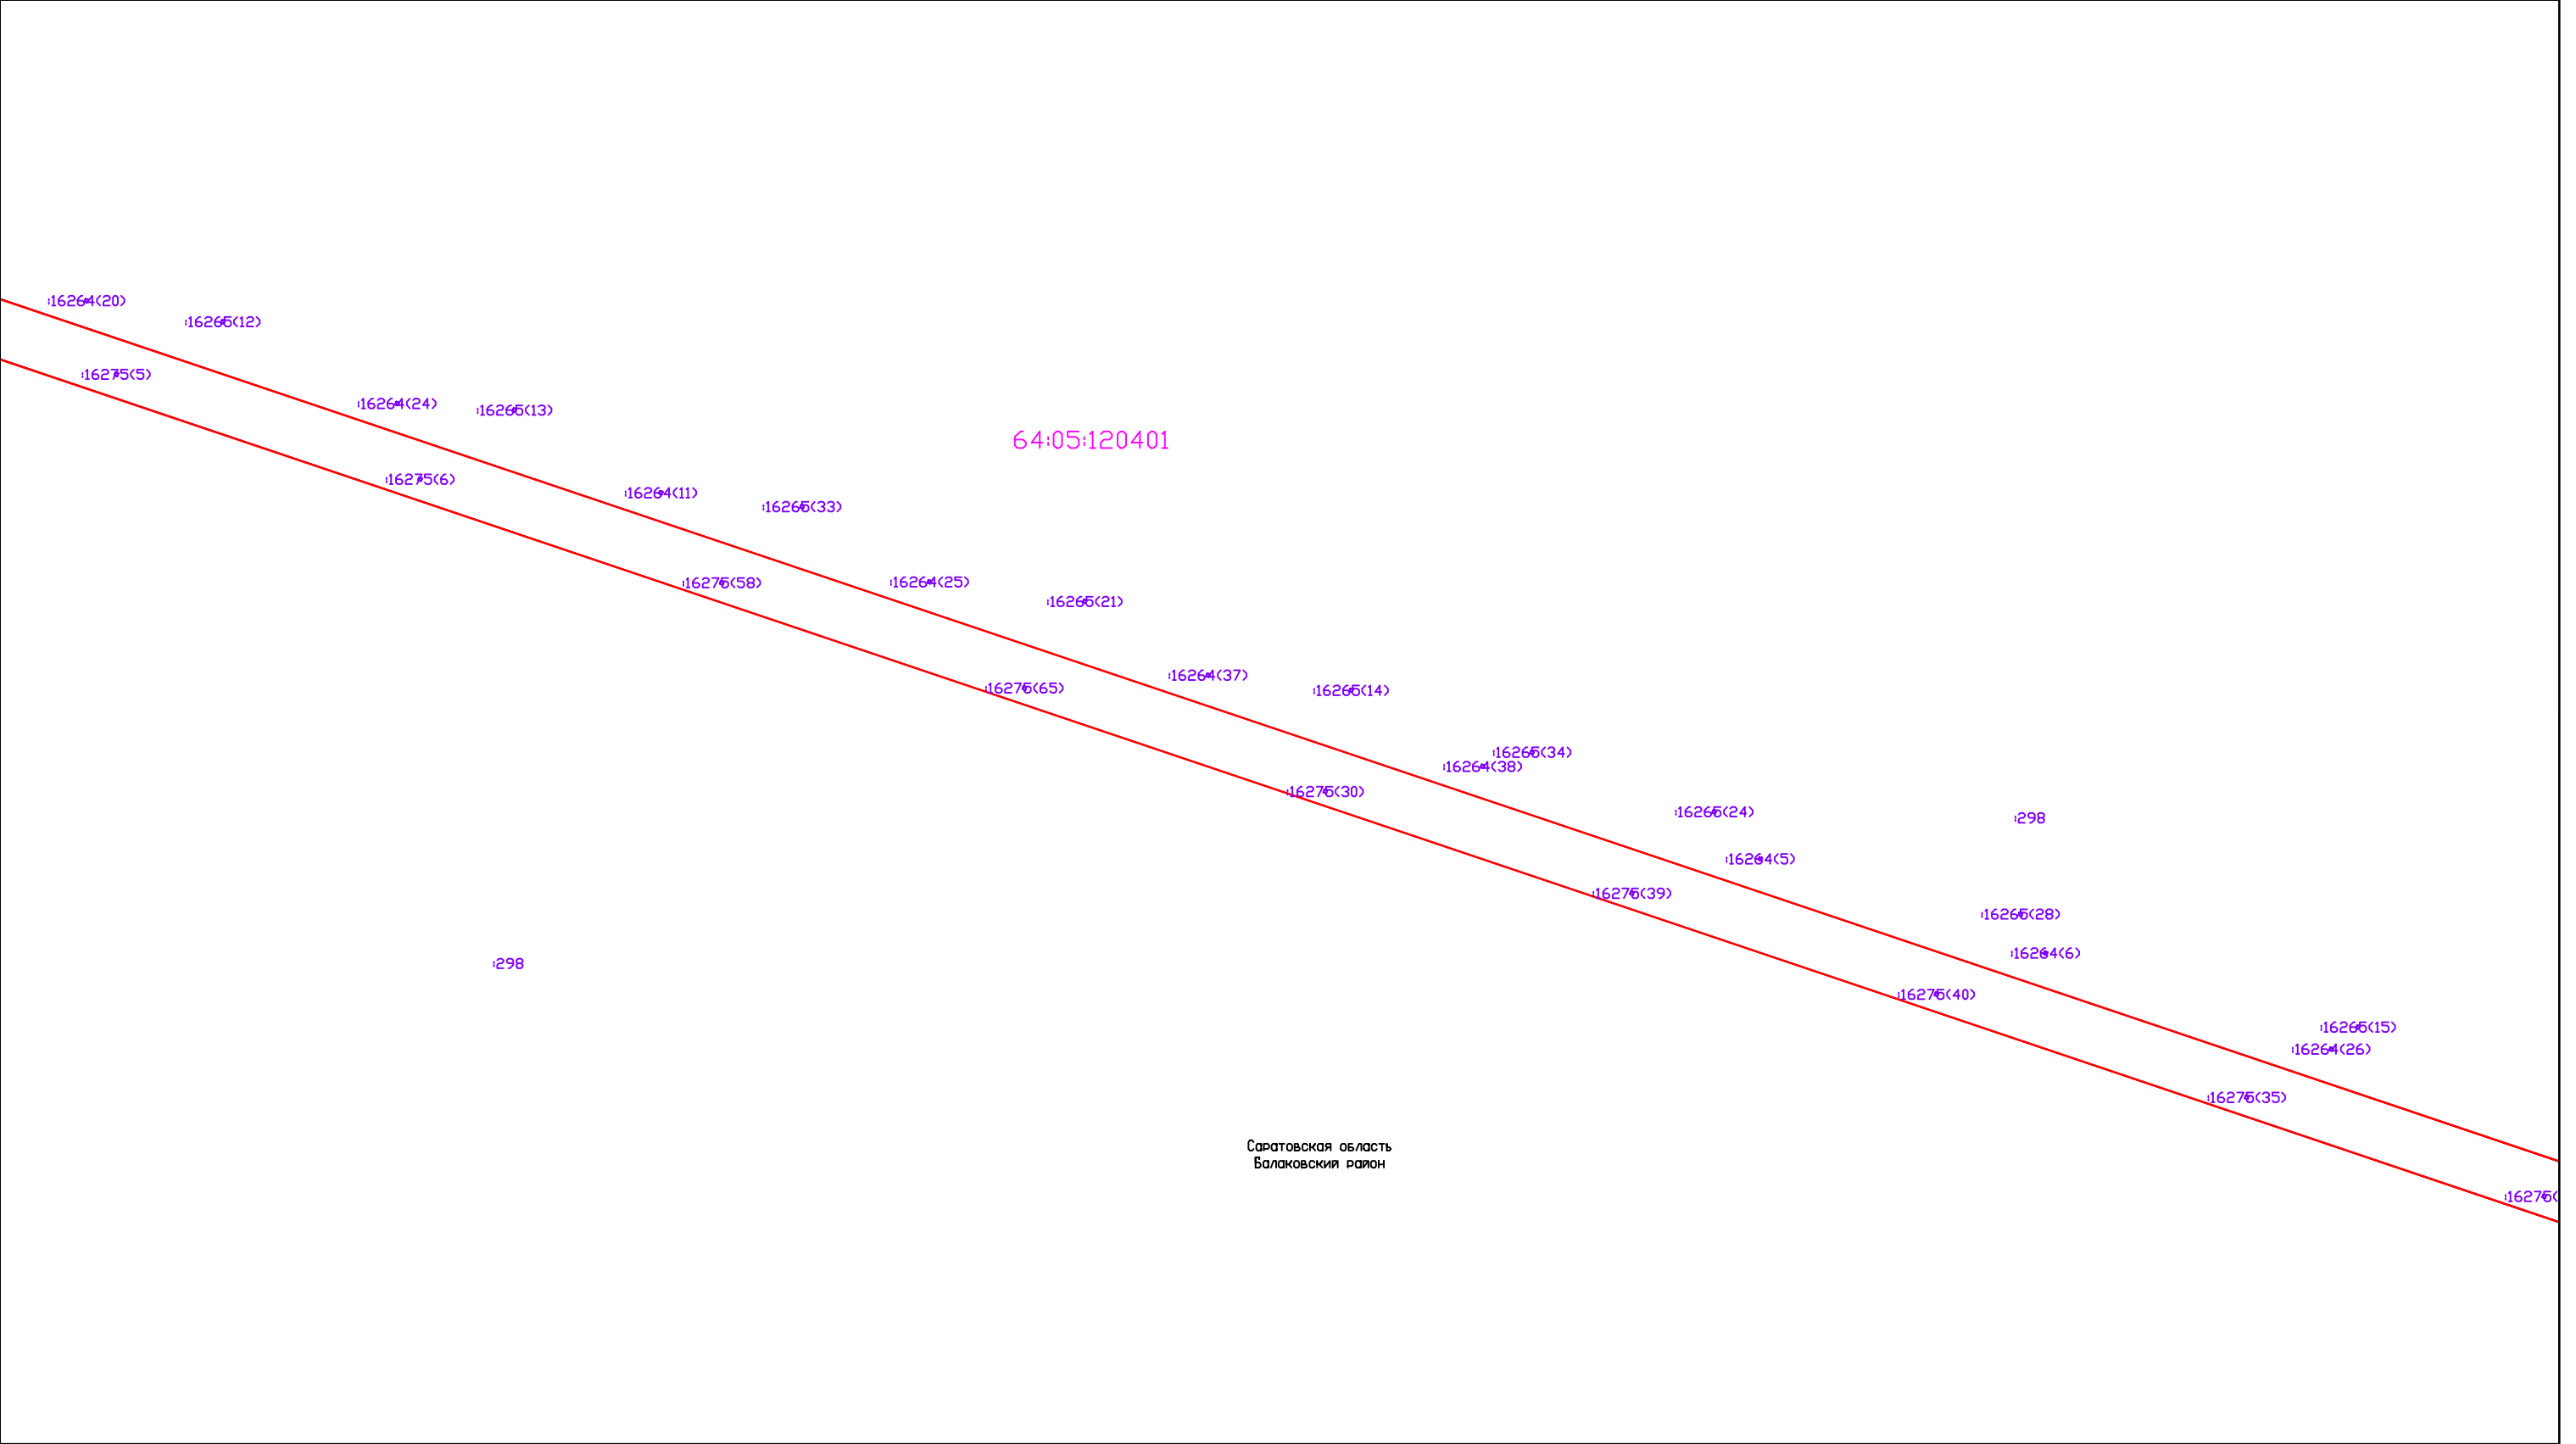

Условные обозначения:

Проектная граница публичного сервитута

Граница населенного пункта по сведениям ЕГРН;

Граница кадастровых кварталов по сведениям ЕГРН;

Граница земельных участков по сведениям ЕГРН;

Граница ЗОУИТ по сведениям ЕГРН;

Масштаб 1:5000

Система координат: МСК-64, зона 3

64:05:120401

Номер кадастрового квартала по сведениям ЕГРН;

64:34-6.87

Реестровый номер ЗОУИТ по сведениям ЕГРН;

43


Кадастровый номер земельного участка по сведениям ЕГРН;

1●

Характерная точка проектной границы публичного сервитута

Линия электропередач ВЛ 110 кВ

Раздел 4. Схема расположения границ публичного сервитута (Лист 4)

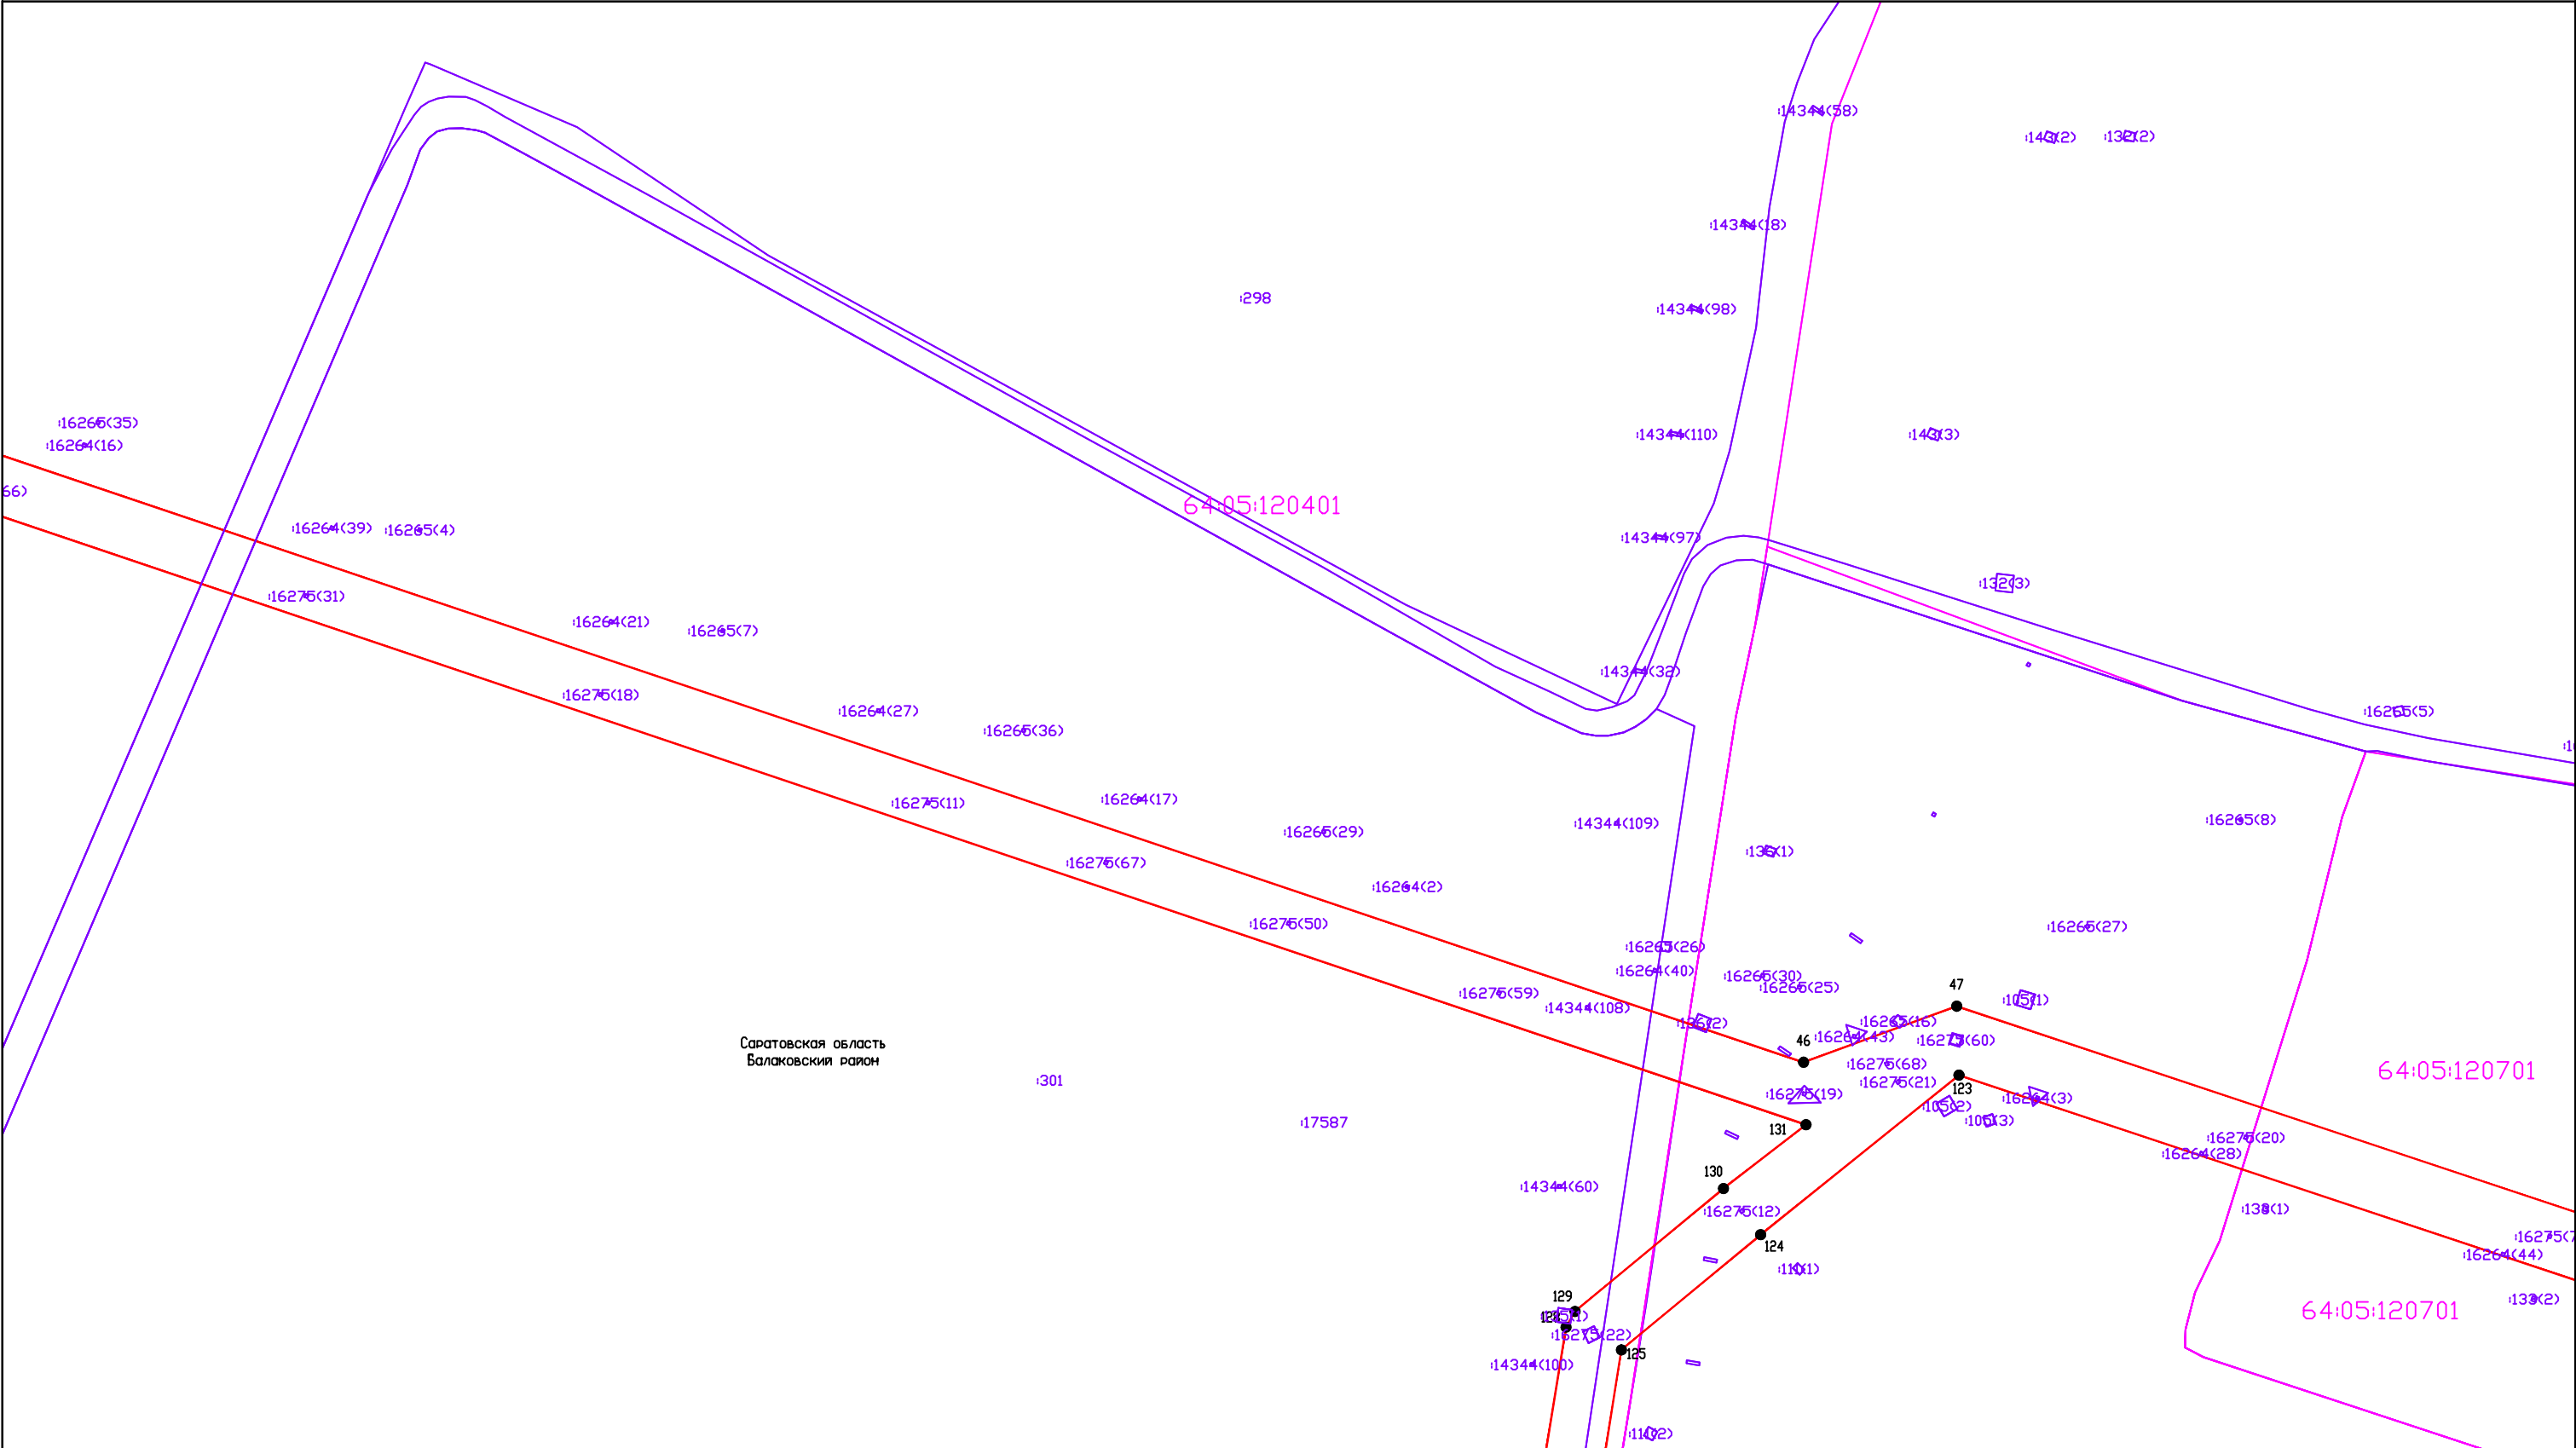

Условные обозначения:

- Проектная граница публичного сервитута
- Граница населенного пункта по сведениям ЕГРН;
- Граница кадастровых кварталов по сведениям ЕГРН;
- Граница земельных участков по сведениям ЕГРН;
- Граница ЗОУИТ по сведениям ЕГРН;


Система координат: МСК-64, зона 3

64:34-6.87 Реестровый номер ЗОУИТ по сведениям ЕГРН;

1 ● Характерная точка проектной границы  
публичного сервитута

—«»— Линия электропередач ВЛ 110 кВ

Раздел 4. Схема расположения границ публичного сервитута (Лист 5)

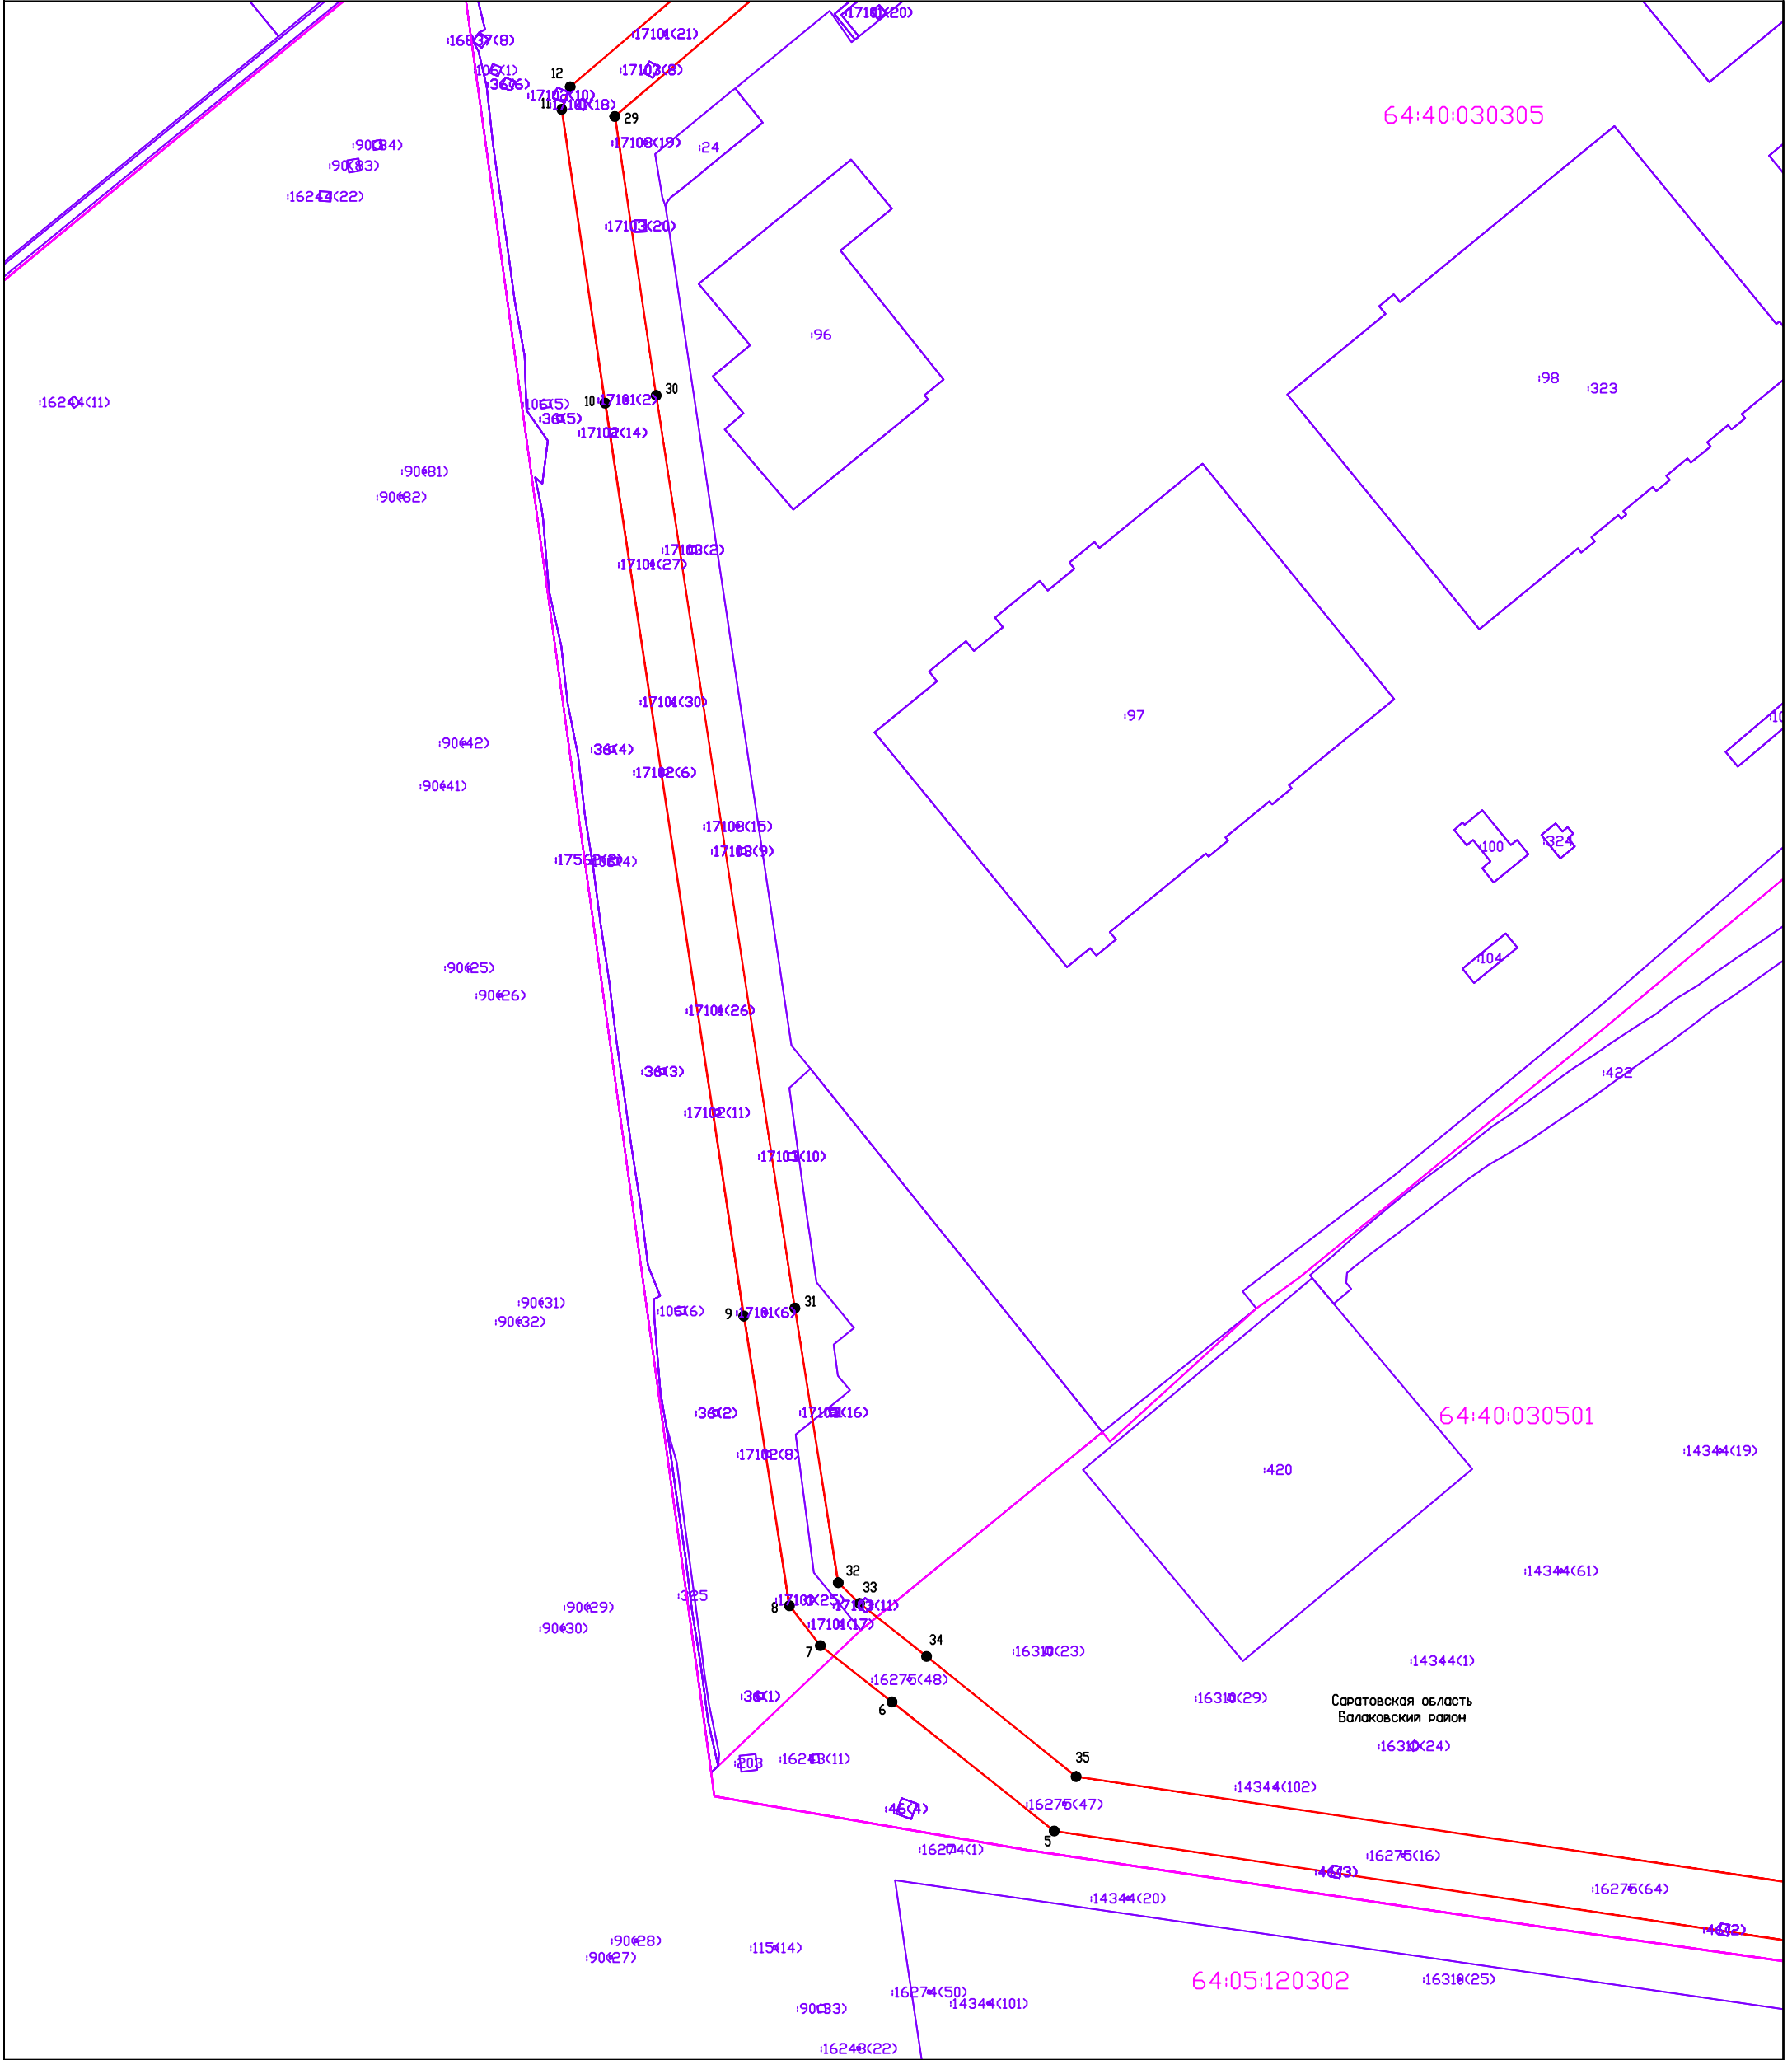


Масштаб 1:5000  
Система координат: МСК-64, зона 3

Условные обозначения:

- Проектная граница публичного сервитута
- Граница населенного пункта по сведениям ЕГРН;
- Граница кадастровых кварталов по сведениям ЕГРН;
- Граница земельных участков по сведениям ЕГРН;
- Граница ЗОУИТ по сведениям ЕГРН;
- 64:40:030501 Номер кадастрового квартала по сведениям ЕГРН;
- 64:34-6.87 Реестровый номер ЗОУИТ по сведениям ЕГРН;
- 43 Кадастровый номер земельного участка по сведениям ЕГРН;
- 1 ● Характерная точка проектной границы публичного сервитута
- ←→— Линия электропередач ВЛ 110 кВ

Раздел 4. Схема расположения границ публичного сервитута (Лист 6)

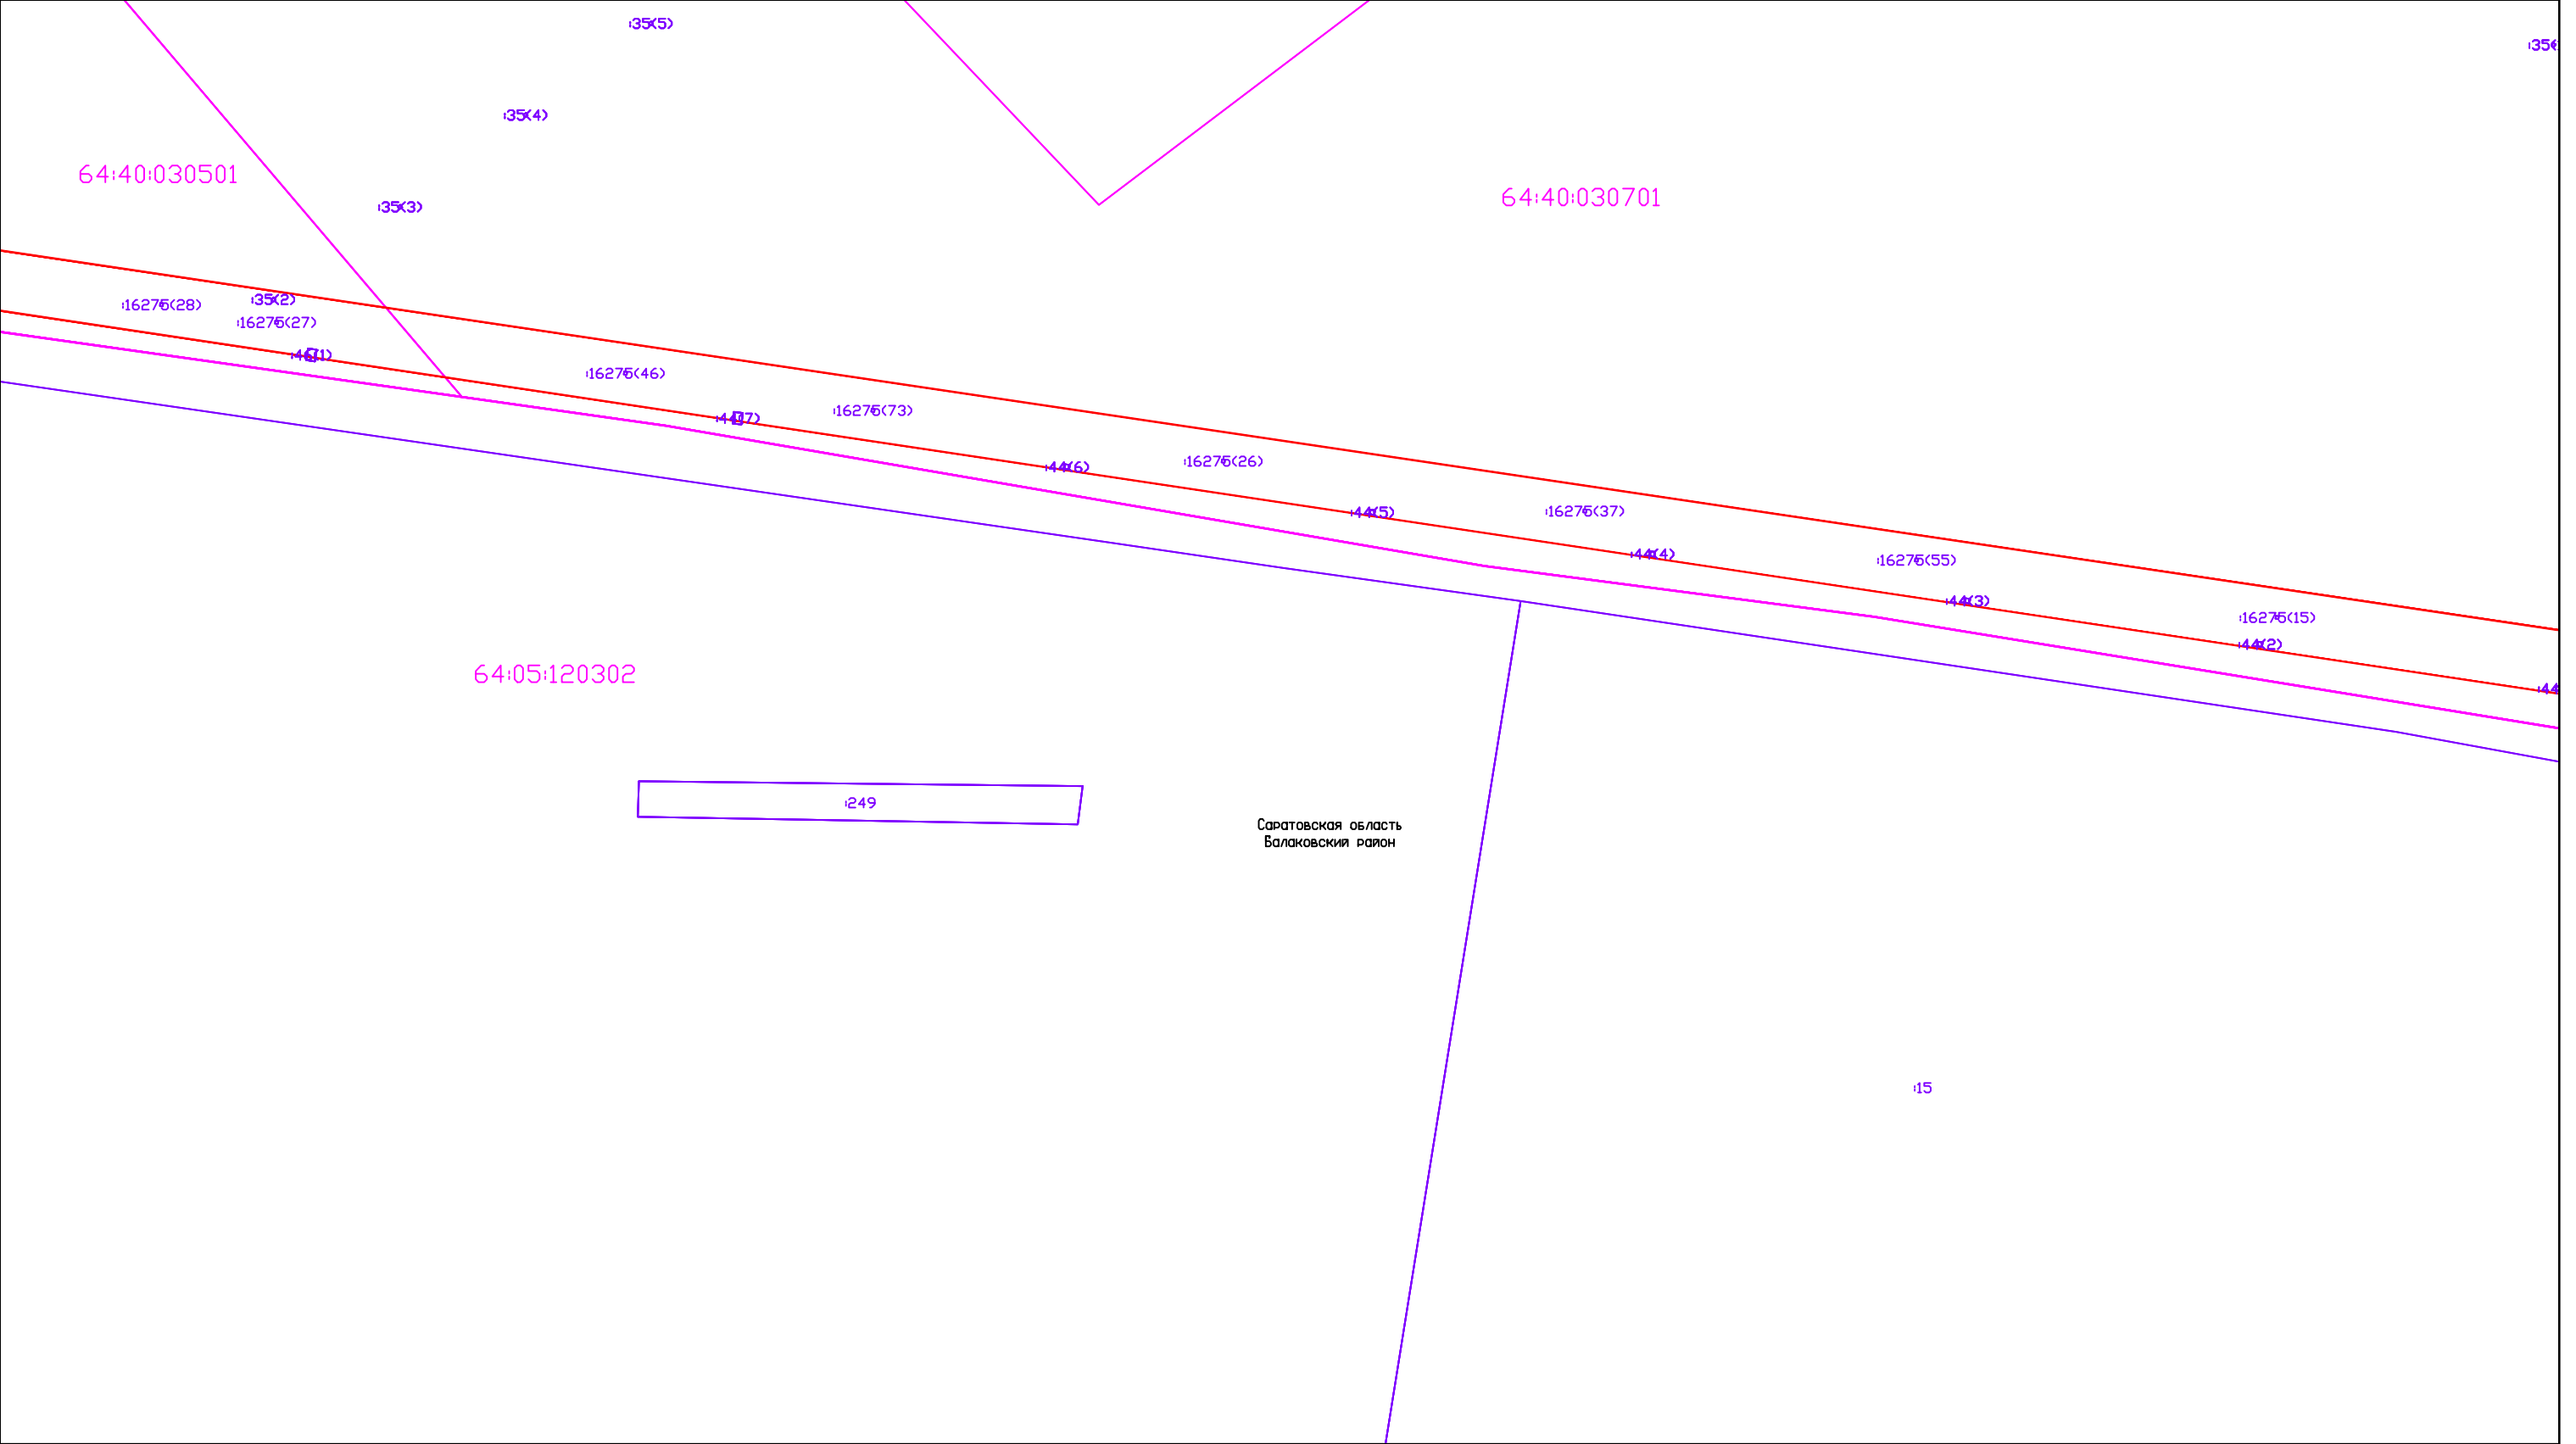

Условные обозначения:


- Проектная граница публичного сервитута
- Граница населенного пункта по сведениям ЕГРН;
- Граница кадастровых кварталов по сведениям ЕГРН;
- Граница земельных участков по сведениям ЕГРН;
- Граница ЗОУИТ по сведениям ЕГРН;

Масштаб 1:5000

Система координат: МСК-64, зона 3

- 64:40:030501 Номер кадастрового квартала по сведениям ЕГРН;
- 64:34-6.87 Реестровый номер ЗОУИТ по сведениям ЕГРН;
- 143 Кадастровый номер земельного участка по сведениям ЕГРН;
- 1 • Характерная точка проектной границы публичного сервитута
- « — » — Линия электропередач ВЛ 110 кВ

Раздел 4. Схема расположения границ публичного сервитута (Лист 7)

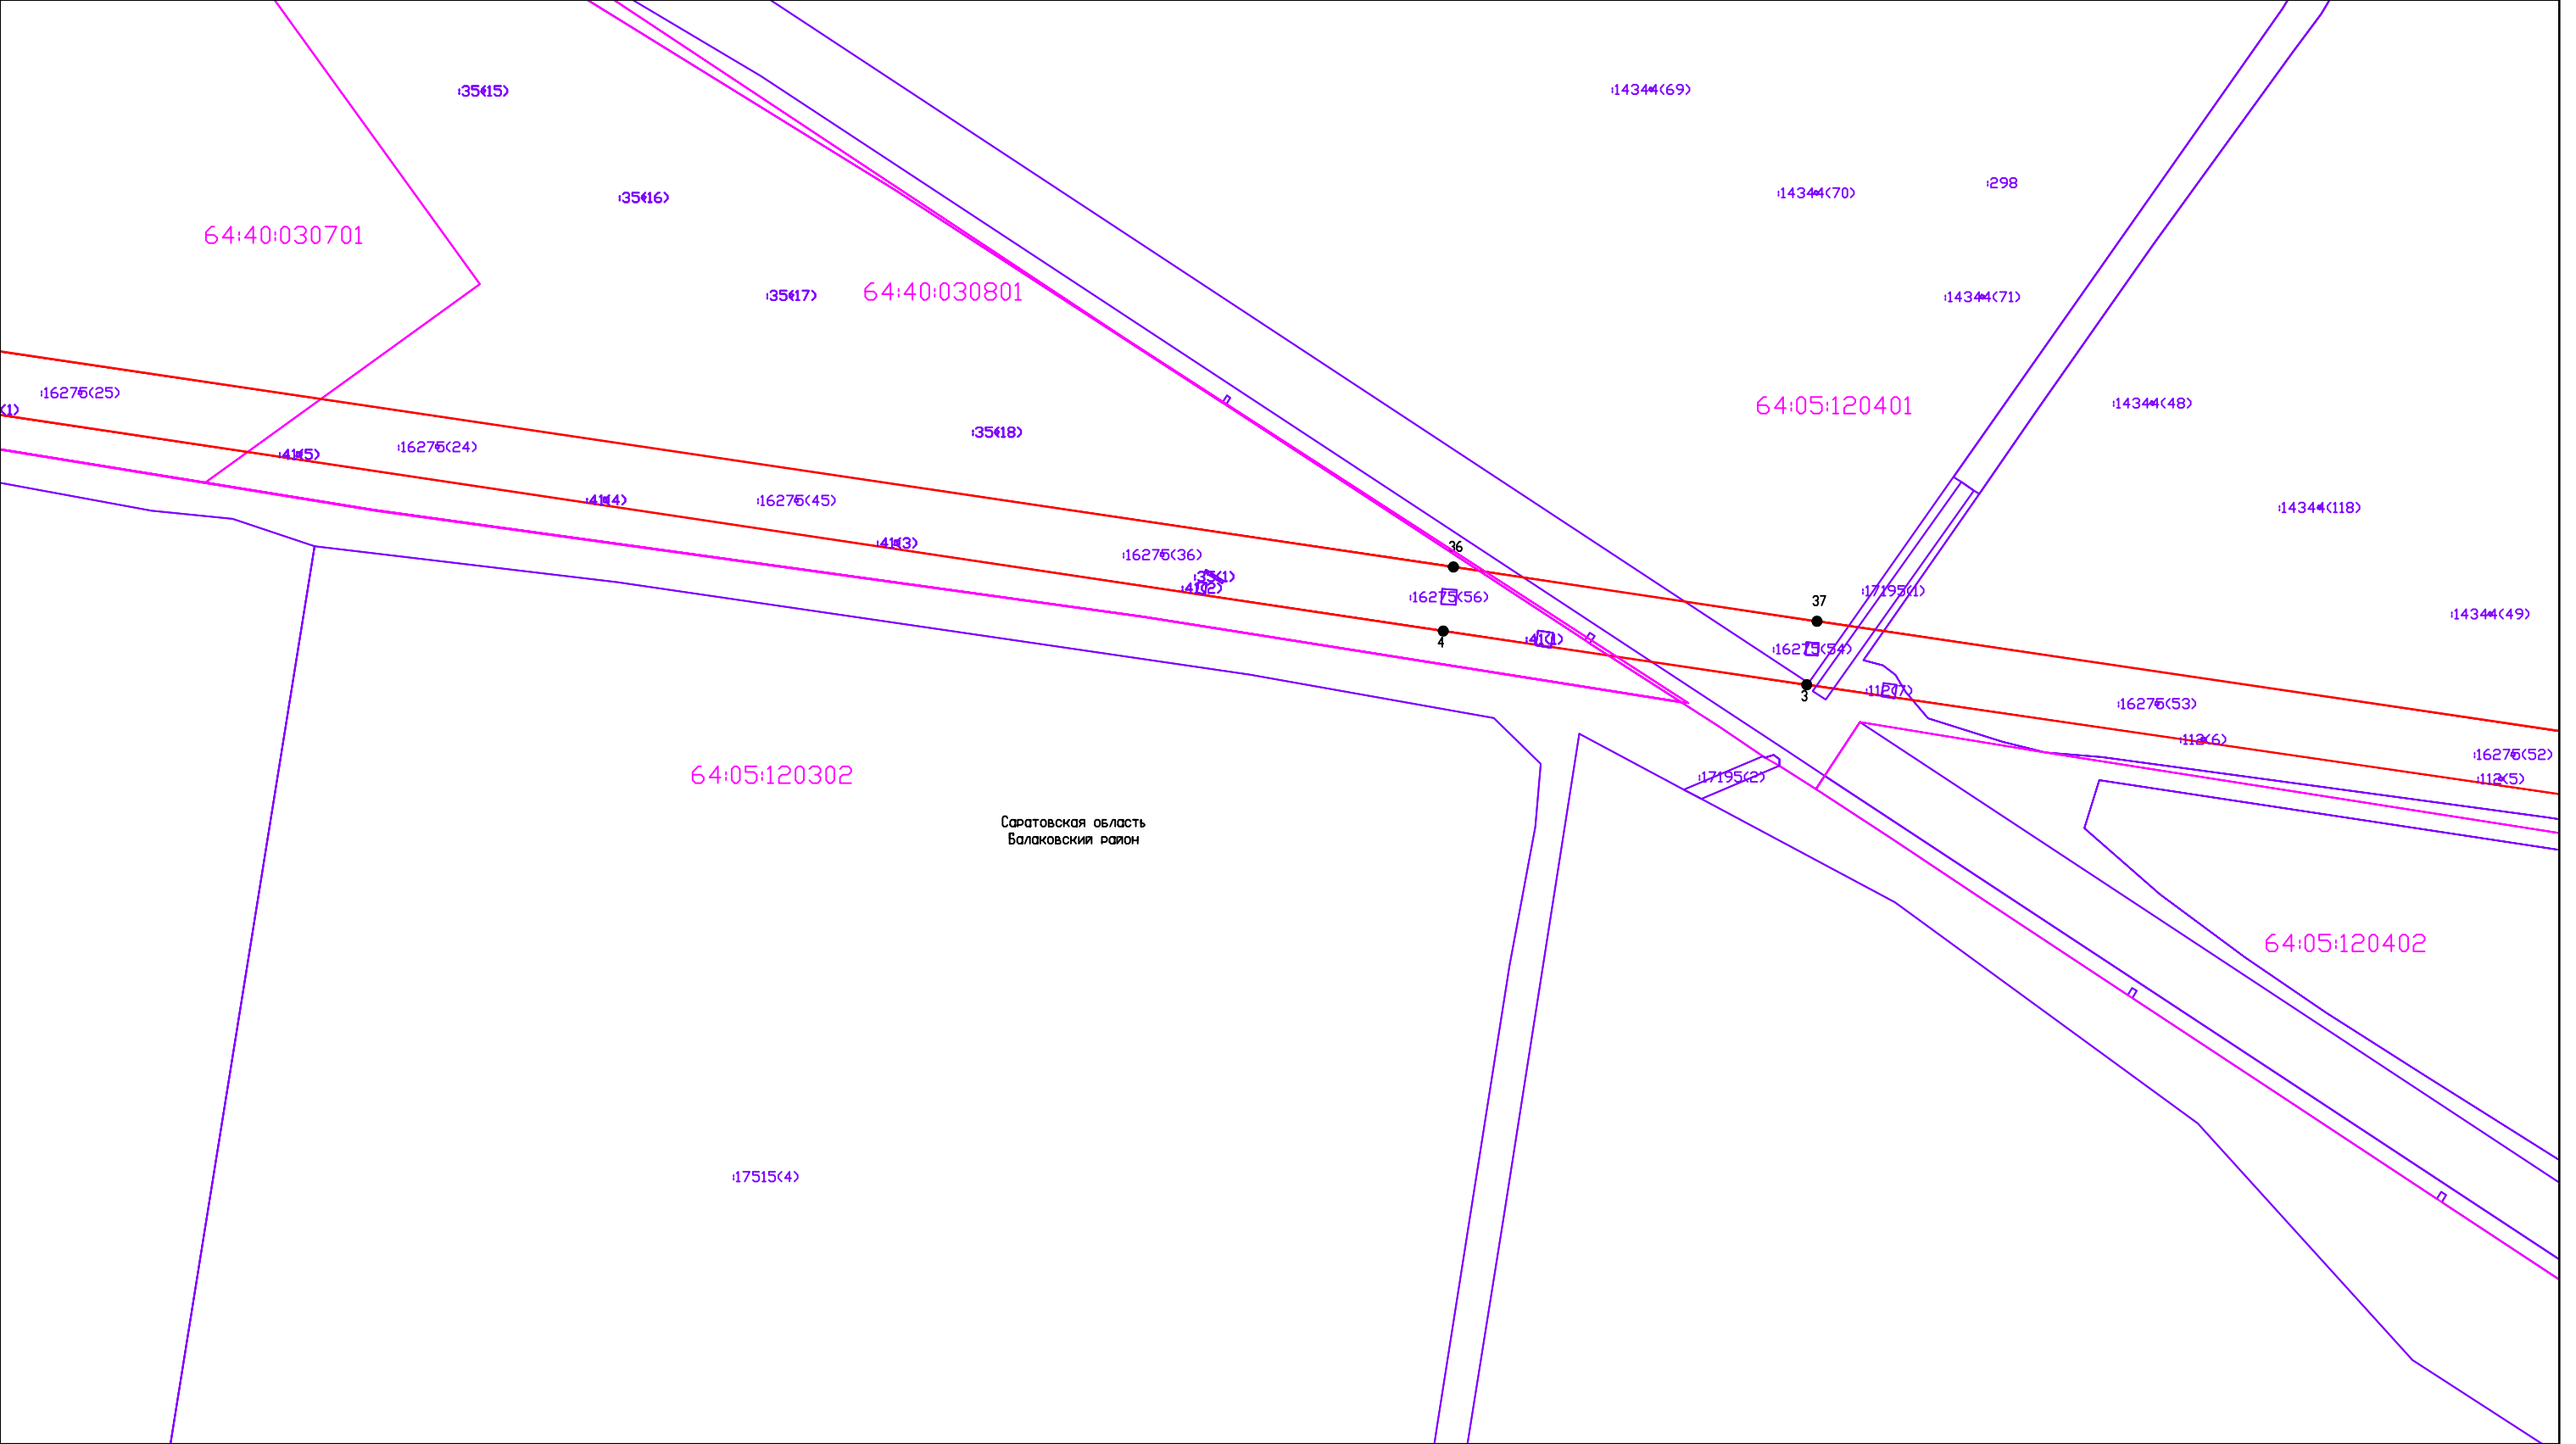

Саратовская область  
Балаковский район


Условные обозначения:

- Проектная граница публичного сервитута
- Граница населенного пункта по сведениям ЕГРН;
- Граница кадастровых кварталов по сведениям ЕГРН;
- Граница земельных участков по сведениям ЕГРН;
- Граница ЗОУИТ по сведениям ЕГРН;

Масштаб 1:5000  
Система координат: МСК-64, зона 3

- 64:05:120401 Номер кадастрового квартала по сведениям ЕГРН;
- 64:34-6.87 Реестровый номер ЗОУИТ по сведениям ЕГРН;
- 43 Кадастровый номер земельного участка по сведениям ЕГРН;
- 1 ● Характерная точка проектной границы публичного сервитута
- « —» — Линия электропередач ВЛ 110 кВ

#### Раздел 4. Схема расположения границ публичного сервитута (Лист 8)

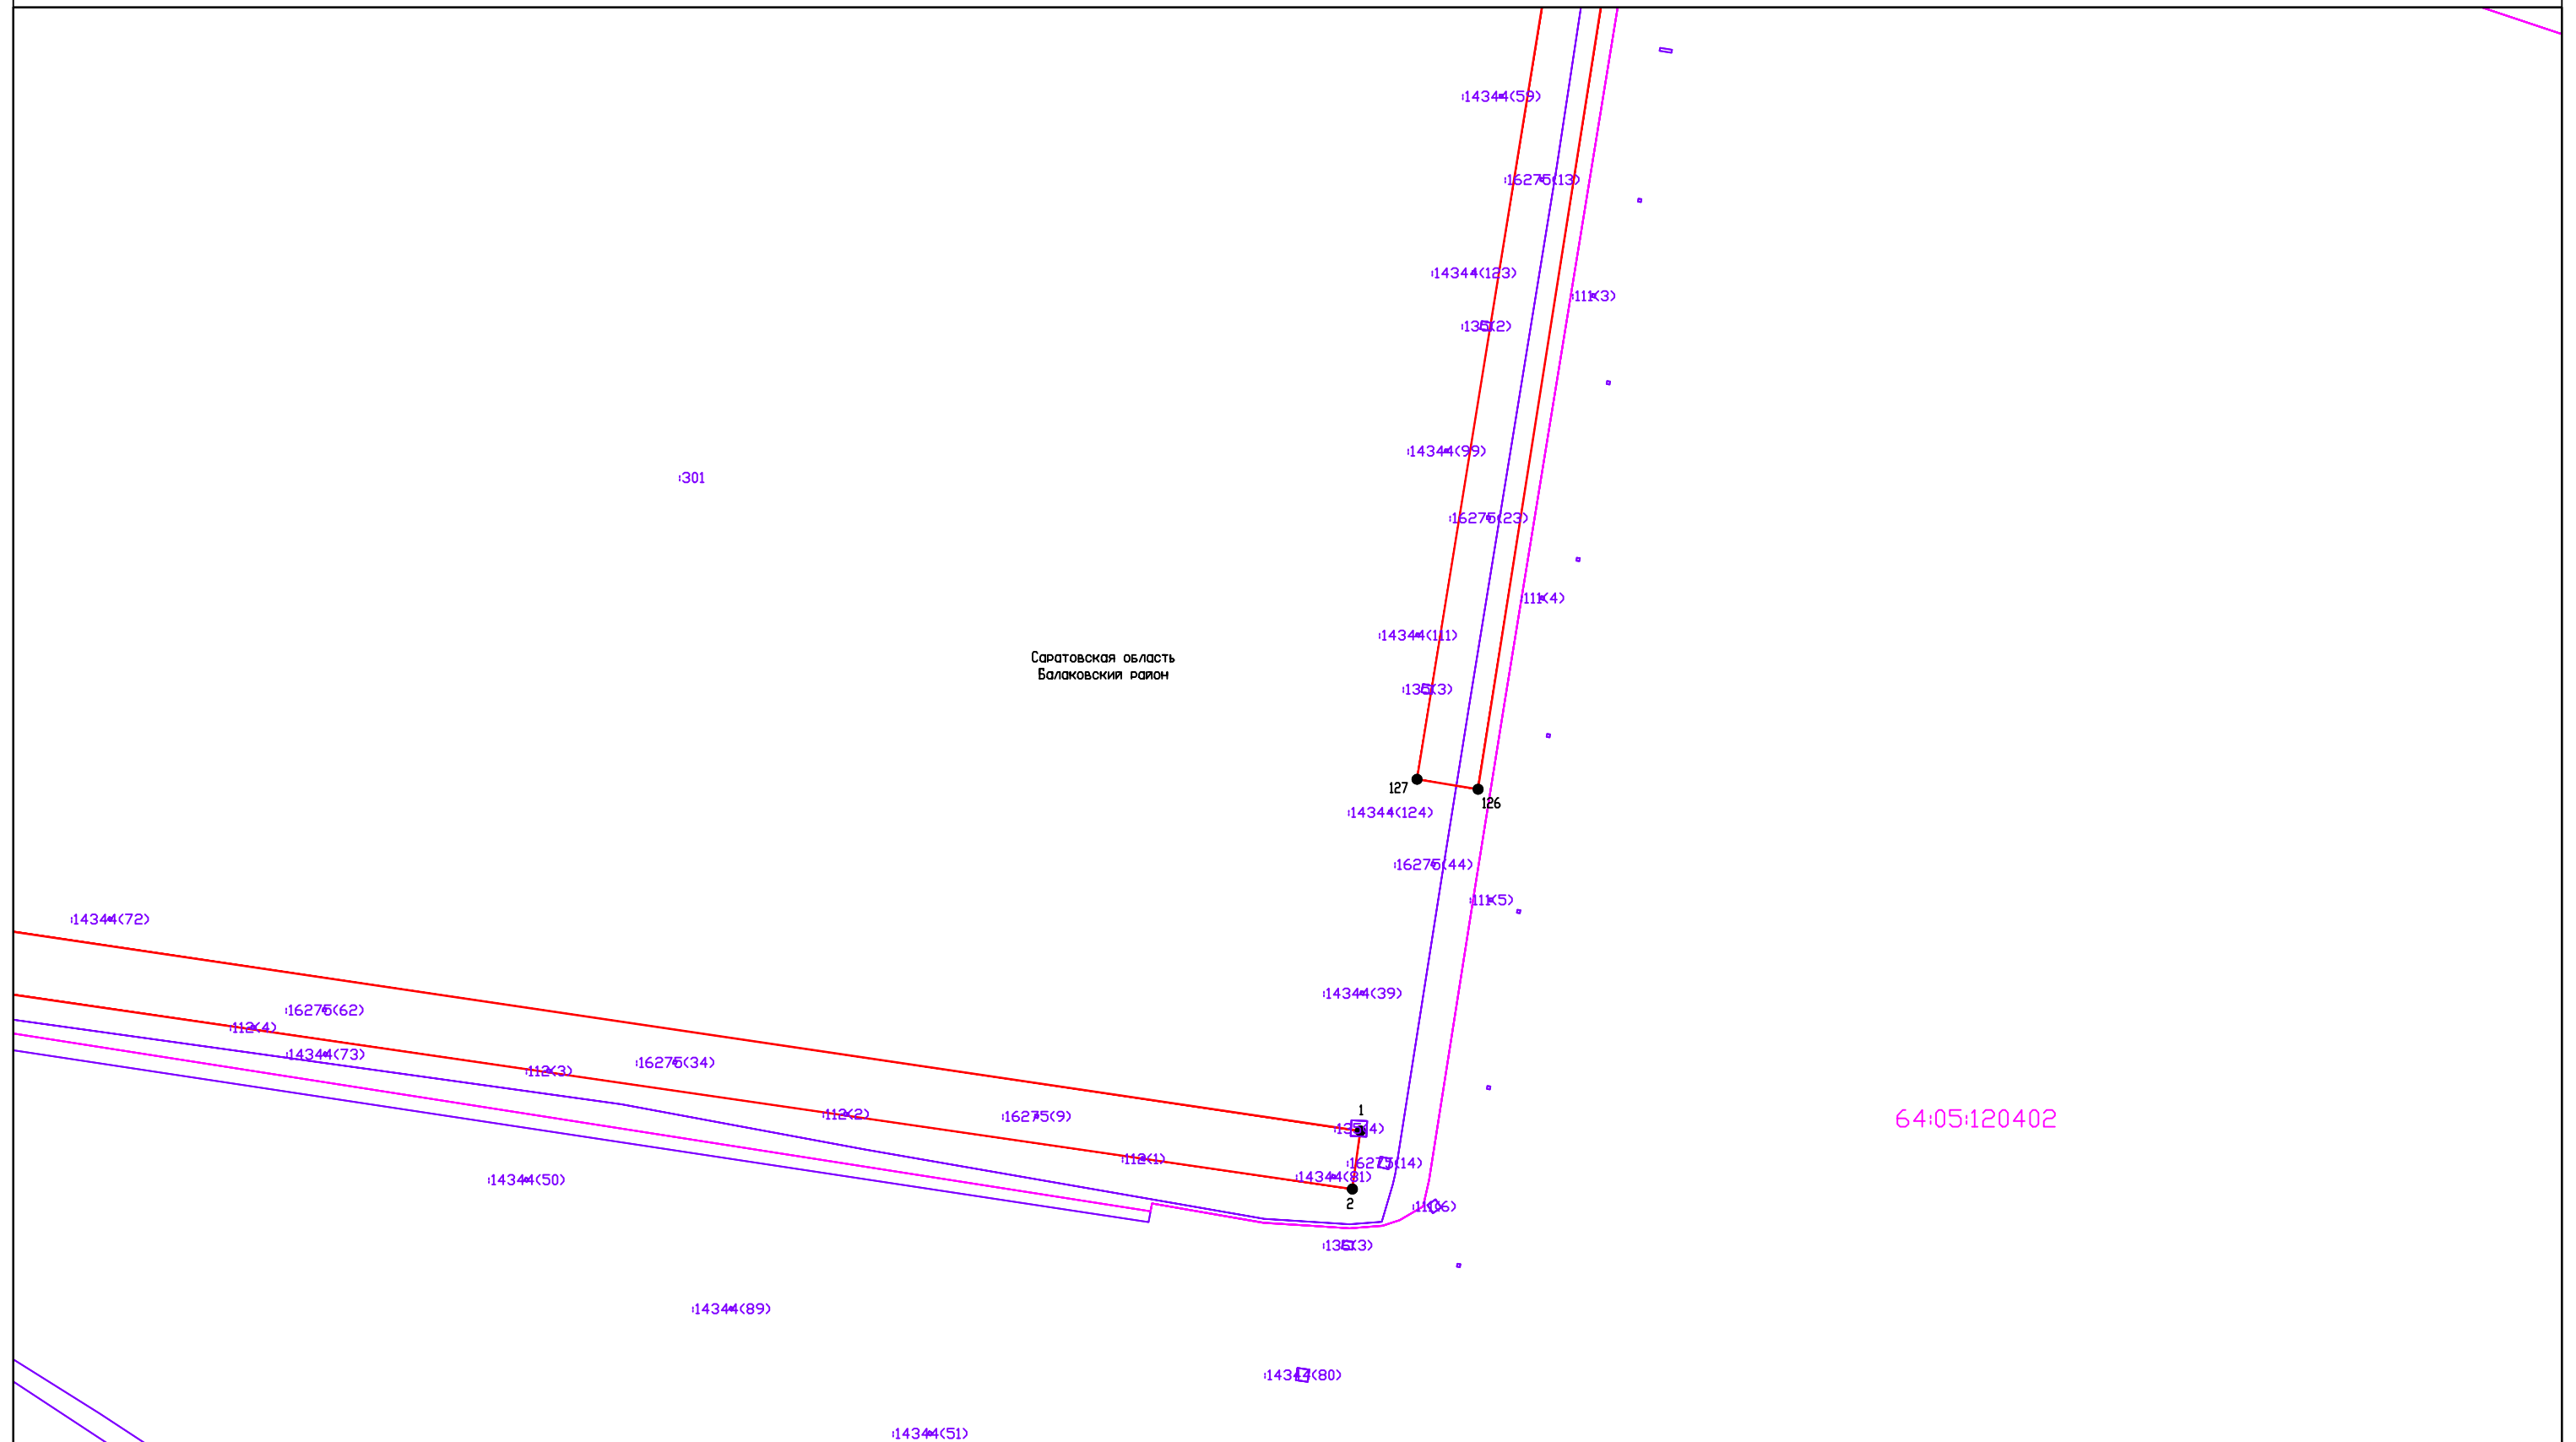

Условные обозначения:

- Проектная граница публичного сервитута
- Граница населенного пункта по сведениям ЕГРН;
- Граница кадастровых кварталов по сведениям ЕГРН;
- Граница земельных участков по сведениям ЕГРН;
- Граница ЗОУИТ по сведениям ЕГРН;

Масштаб 1:5000

Система координат: МСК-64, зона 3

64:05:120402 Номер кадастрового квартала по сведениям ЕГРН;


64:34-6.87 Реестровый номер ЗОУИТ по сведениям ЕГРН;

43 Кадастровый номер земельного участка по сведениям ЕГРН;

1 ● Характерная точка проектной границы  
публичного сервитута

— « » — Линия электропередач ВЛ 110 кВ

Раздел 4. Схема расположения границ публичного сервитута (Лист 9)

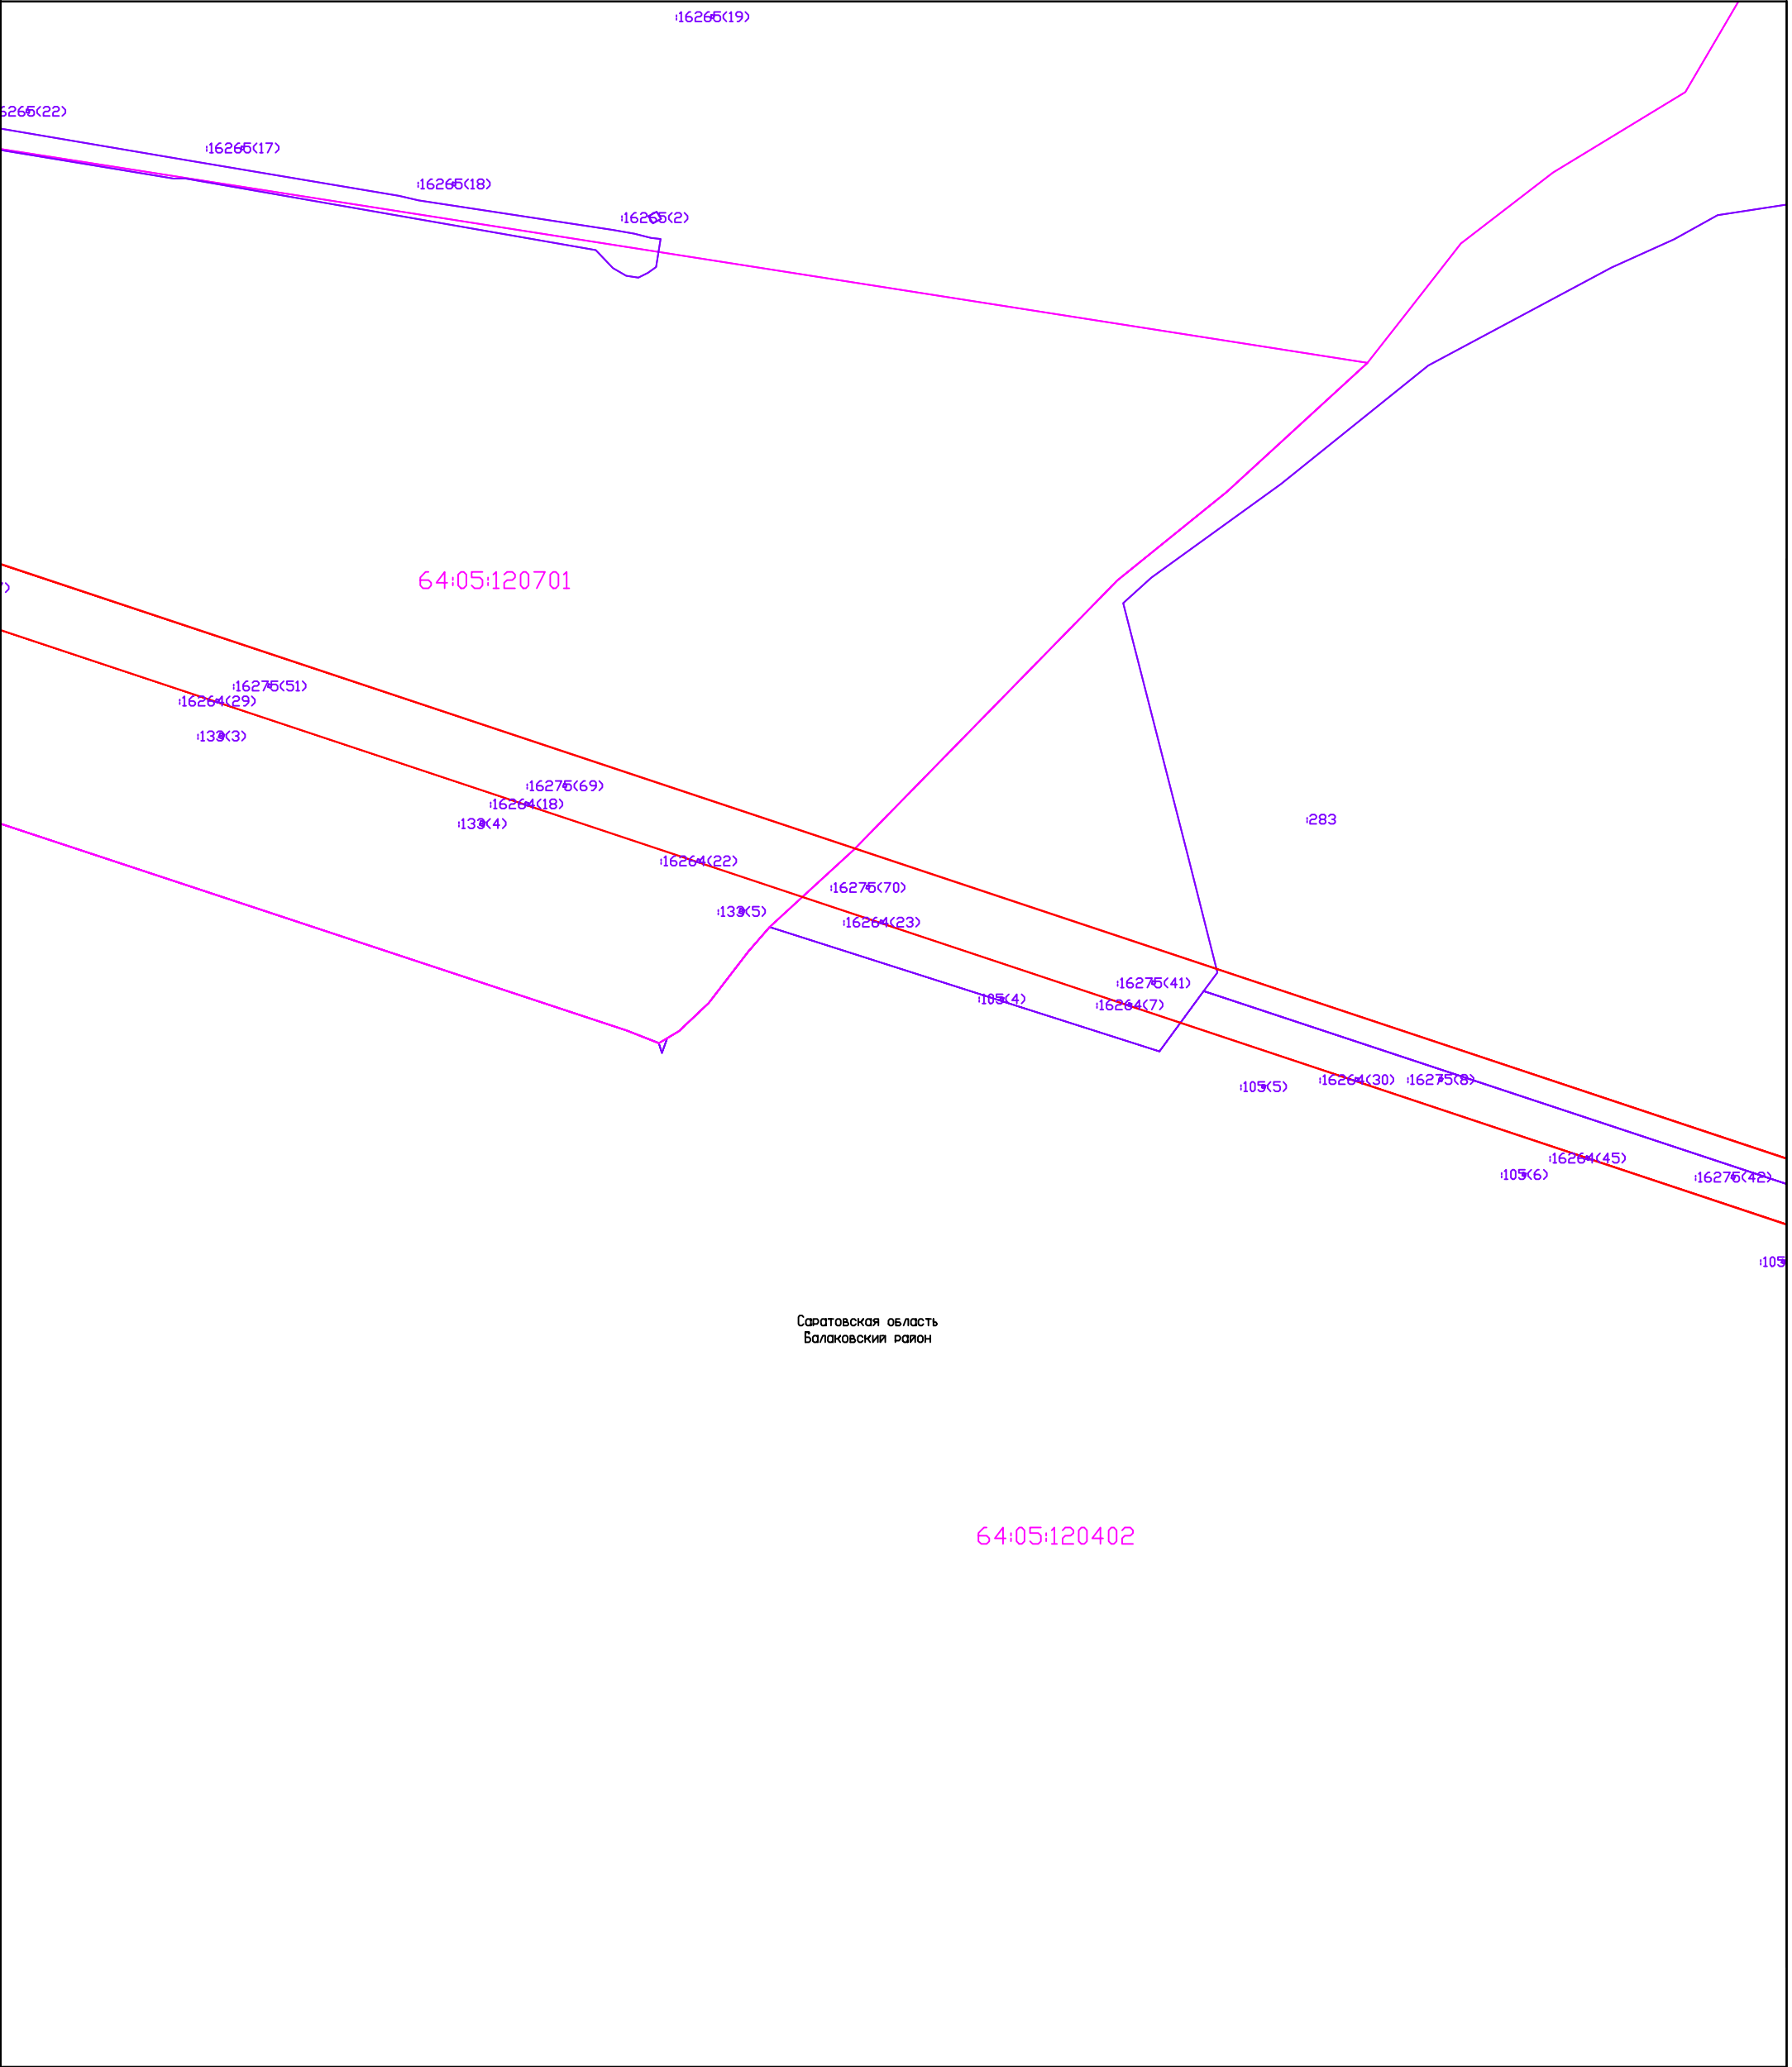

Масштаб 1:5000  
Система координат: МСК-64, зона 3

Условные обозначения:

Проектная граница публичного сервитута

Граница населенного пункта по сведениям ЕГРН;

Граница кадастровых кварталов по сведениям ЕГРН;

Граница земельных участков по сведениям ЕГРН;

Граница ЗОУИТ по сведениям ЕГРН;

64:05:120402

Номер кадастрового квартала по сведениям ЕГРН;

64:34-6.87

Реестровый номер ЗОУИТ по сведениям ЕГРН;

143


Кадастровый номер земельного участка по сведениям ЕГРН;

1

Характерная точка проектной границы публичного сервитута

Линия электропередач ВЛ 110 кВ

Раздел 4. Схема расположения границ публичного сервитута (Лист 10)

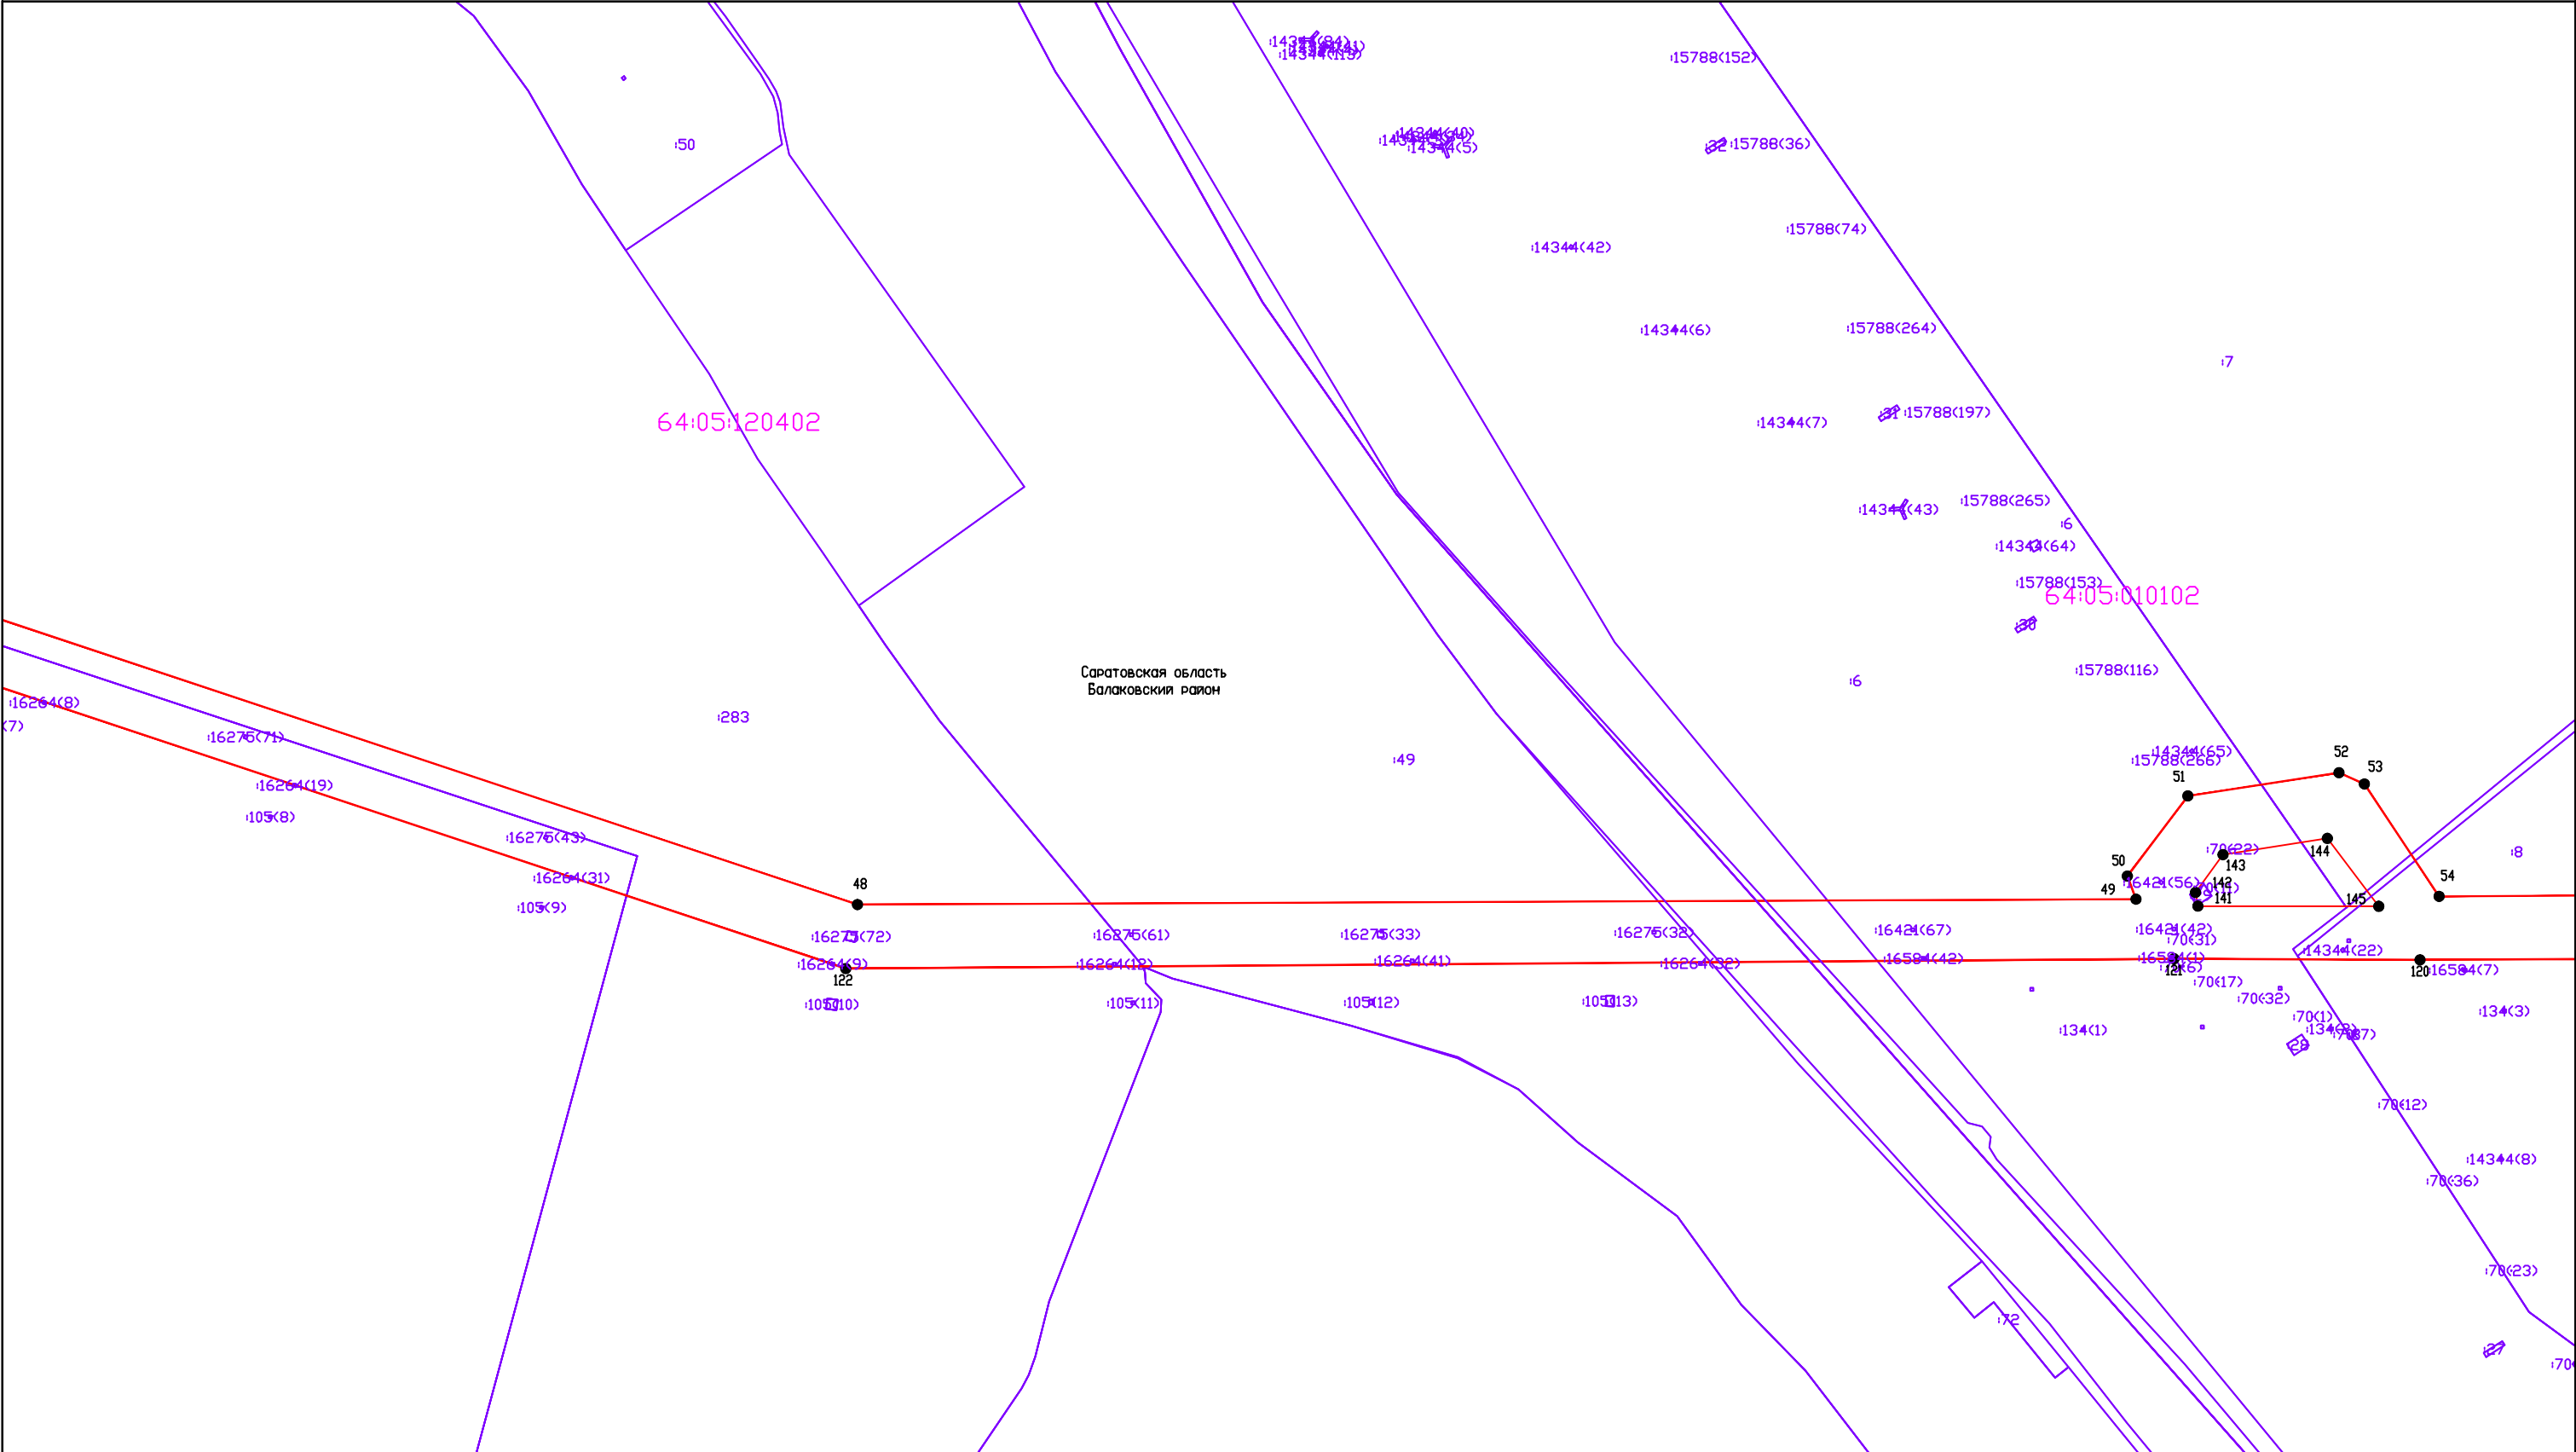

Условные обозначения:

- Проектная граница публичного сервитута
- Граница населенного пункта по сведениям ЕГРН;
- Граница кадастровых кварталов по сведениям ЕГРН;
- Граница земельных участков по сведениям ЕГРН;
- Граница ЗОУИТ по сведениям ЕГРН;

Масштаб 1:5000

Система координат: МСК-64, зона 3

64:05:120402 Номер кадастрового квартала по сведениям ЕГРН;


64:34-6.87 Реестровый номер ЗОУИТ по сведениям ЕГРН;

43 Кадастровый номер земельного участка по сведениям ЕГРН;

1 ● Характерная точка проектной границы  
ПУБЛИЧНОГО СЕРВИТУТА

—«—»— Линия электропередач ВЛ 110 кВ

Раздел 4. Схема расположения границ публичного сервитута (Лист 11)

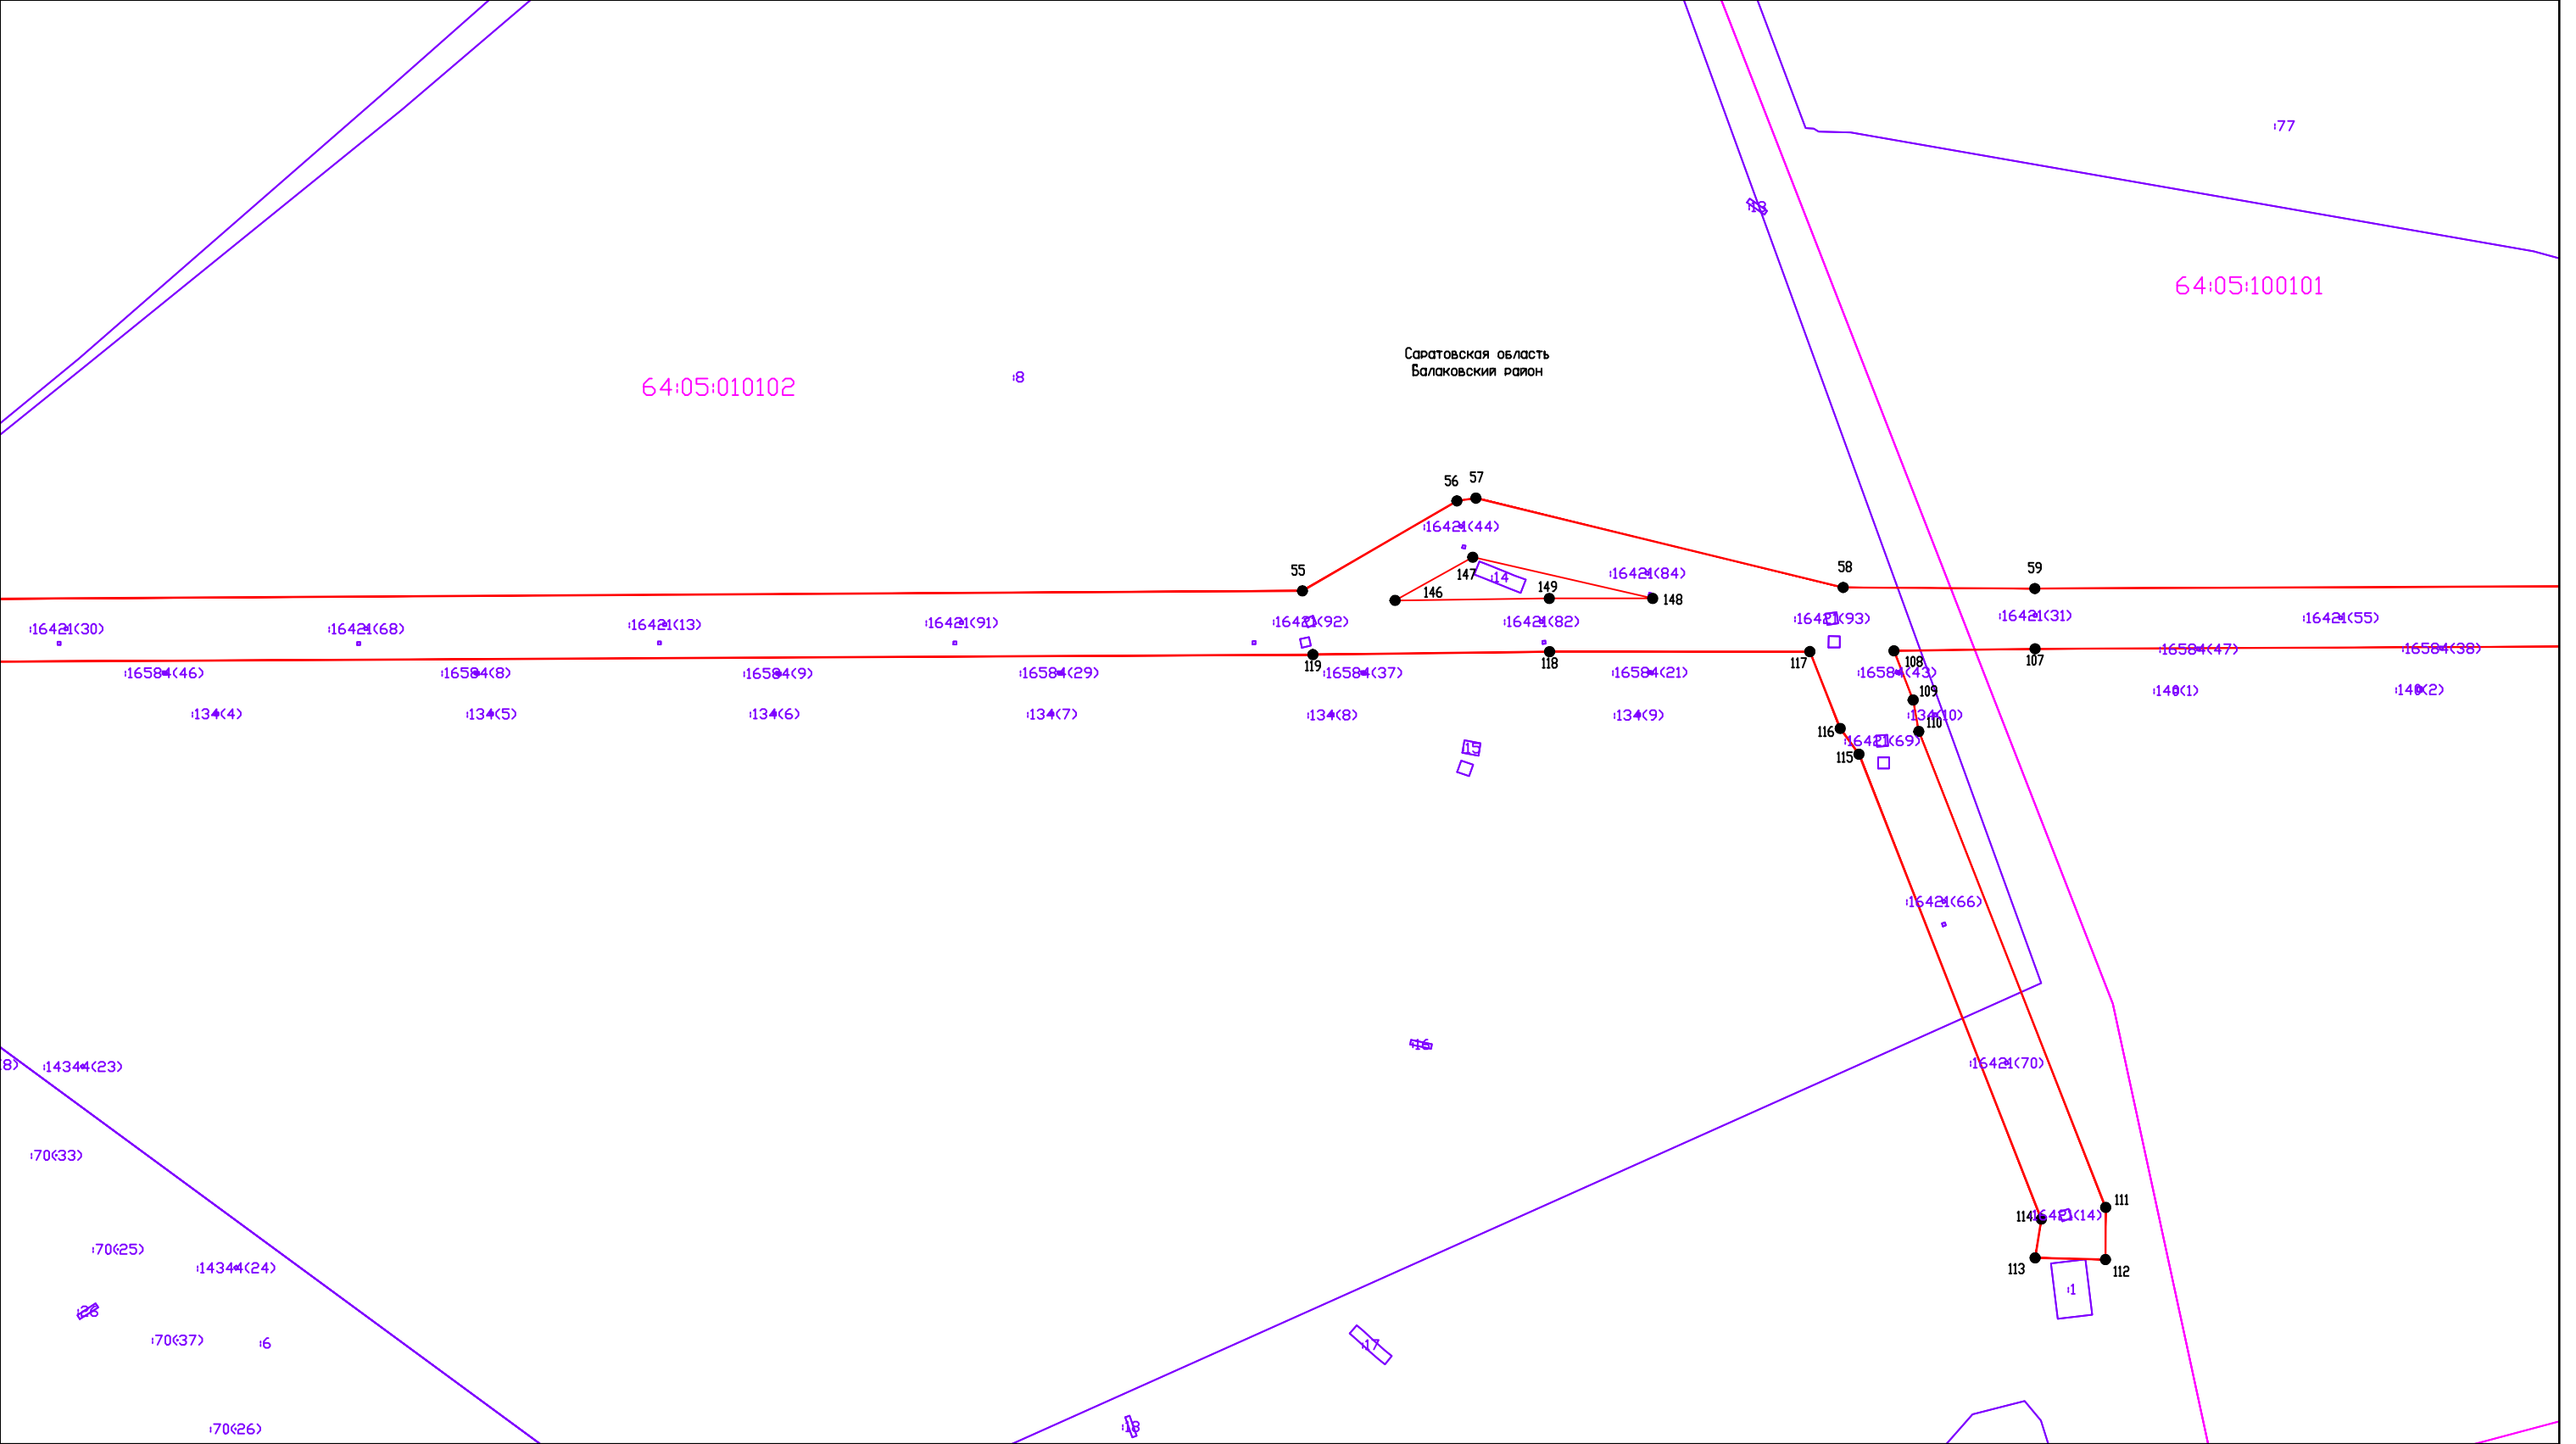

Масштаб 1:5000


Система координат: МСК-64, зона 3

- 64:05:010102 Номер кадастрового квартала по сведениям ЕГРН;  
64:34-6.87 Реестровый номер ЗОУИТ по сведениям ЕГРН;  
143 Кадастровый номер земельного участка по сведениям ЕГРН;  
1 Характерная точка проектной границы публичного сервитута  
←→ Линия электропередач ВЛ 110 кВ

Условные обозначения:

- Проектная граница публичного сервитута  
— Граница населенного пункта по сведениям ЕГРН;  
— Граница кадастровых кварталов по сведениям ЕГРН;  
— Граница земельных участков по сведениям ЕГРН;  
— Граница ЗОУИТ по сведениям ЕГРН;

Раздел 4. Схема расположения границ публичного сервитута (Лист 12)

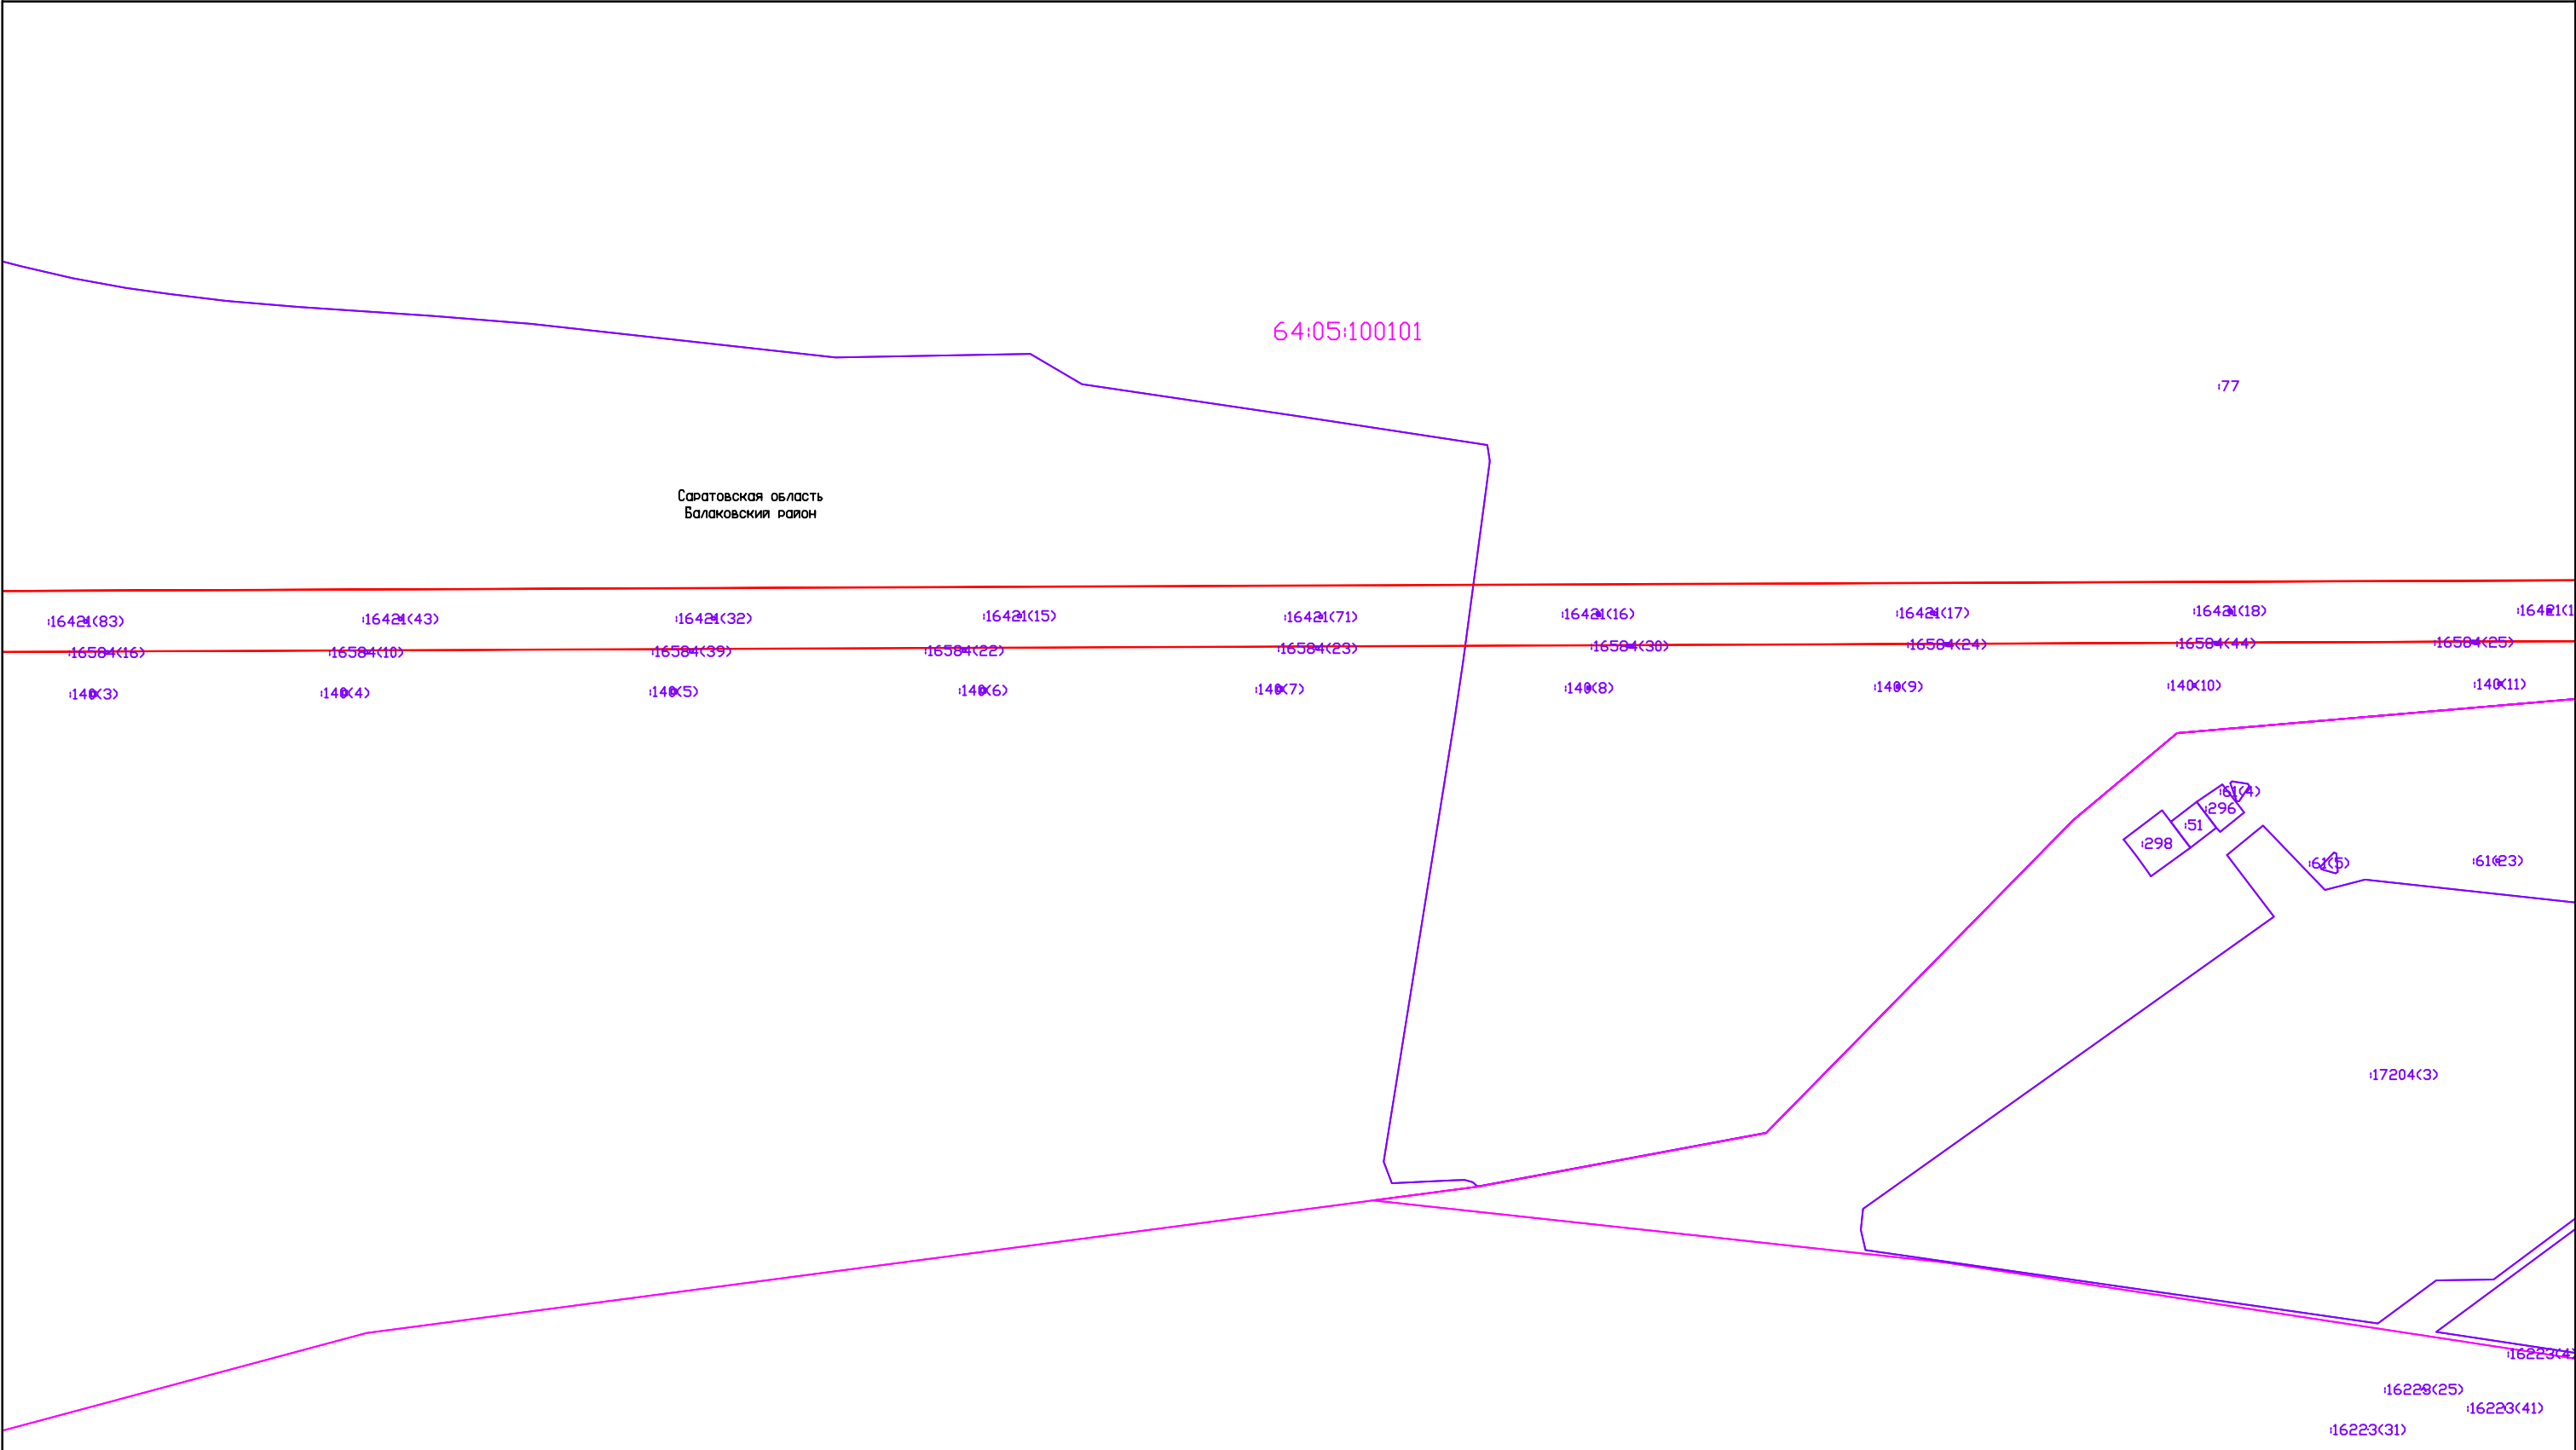

Условные обозначения:

- Проектная граница публичного сервитута
- Граница населенного пункта по сведениям ЕГРН;
- Граница кадастровых кварталов по сведениям ЕГРН;
- Граница земельных участков по сведениям ЕГРН;
- Граница ЗОУИТ по сведениям ЕГРН;

Масштаб 1:5000

Система координат: МСК-64, зона 3

64:05:100101 Номер кадастрового квартала по сведениям ЕГРН;


64:34-6.87 Реестровый номер ЗОУИТ по сведениям ЕГРН;

43 Кадастровый номер земельного участка по сведениям ЕГРН;

1 ● Характерная точка проектной границы  
публичного сервитута

—«»— Линия электропередач ВЛ 110 кВ

## Раздел 4. Схема расположения границ публичного сервитута (Лист 13)

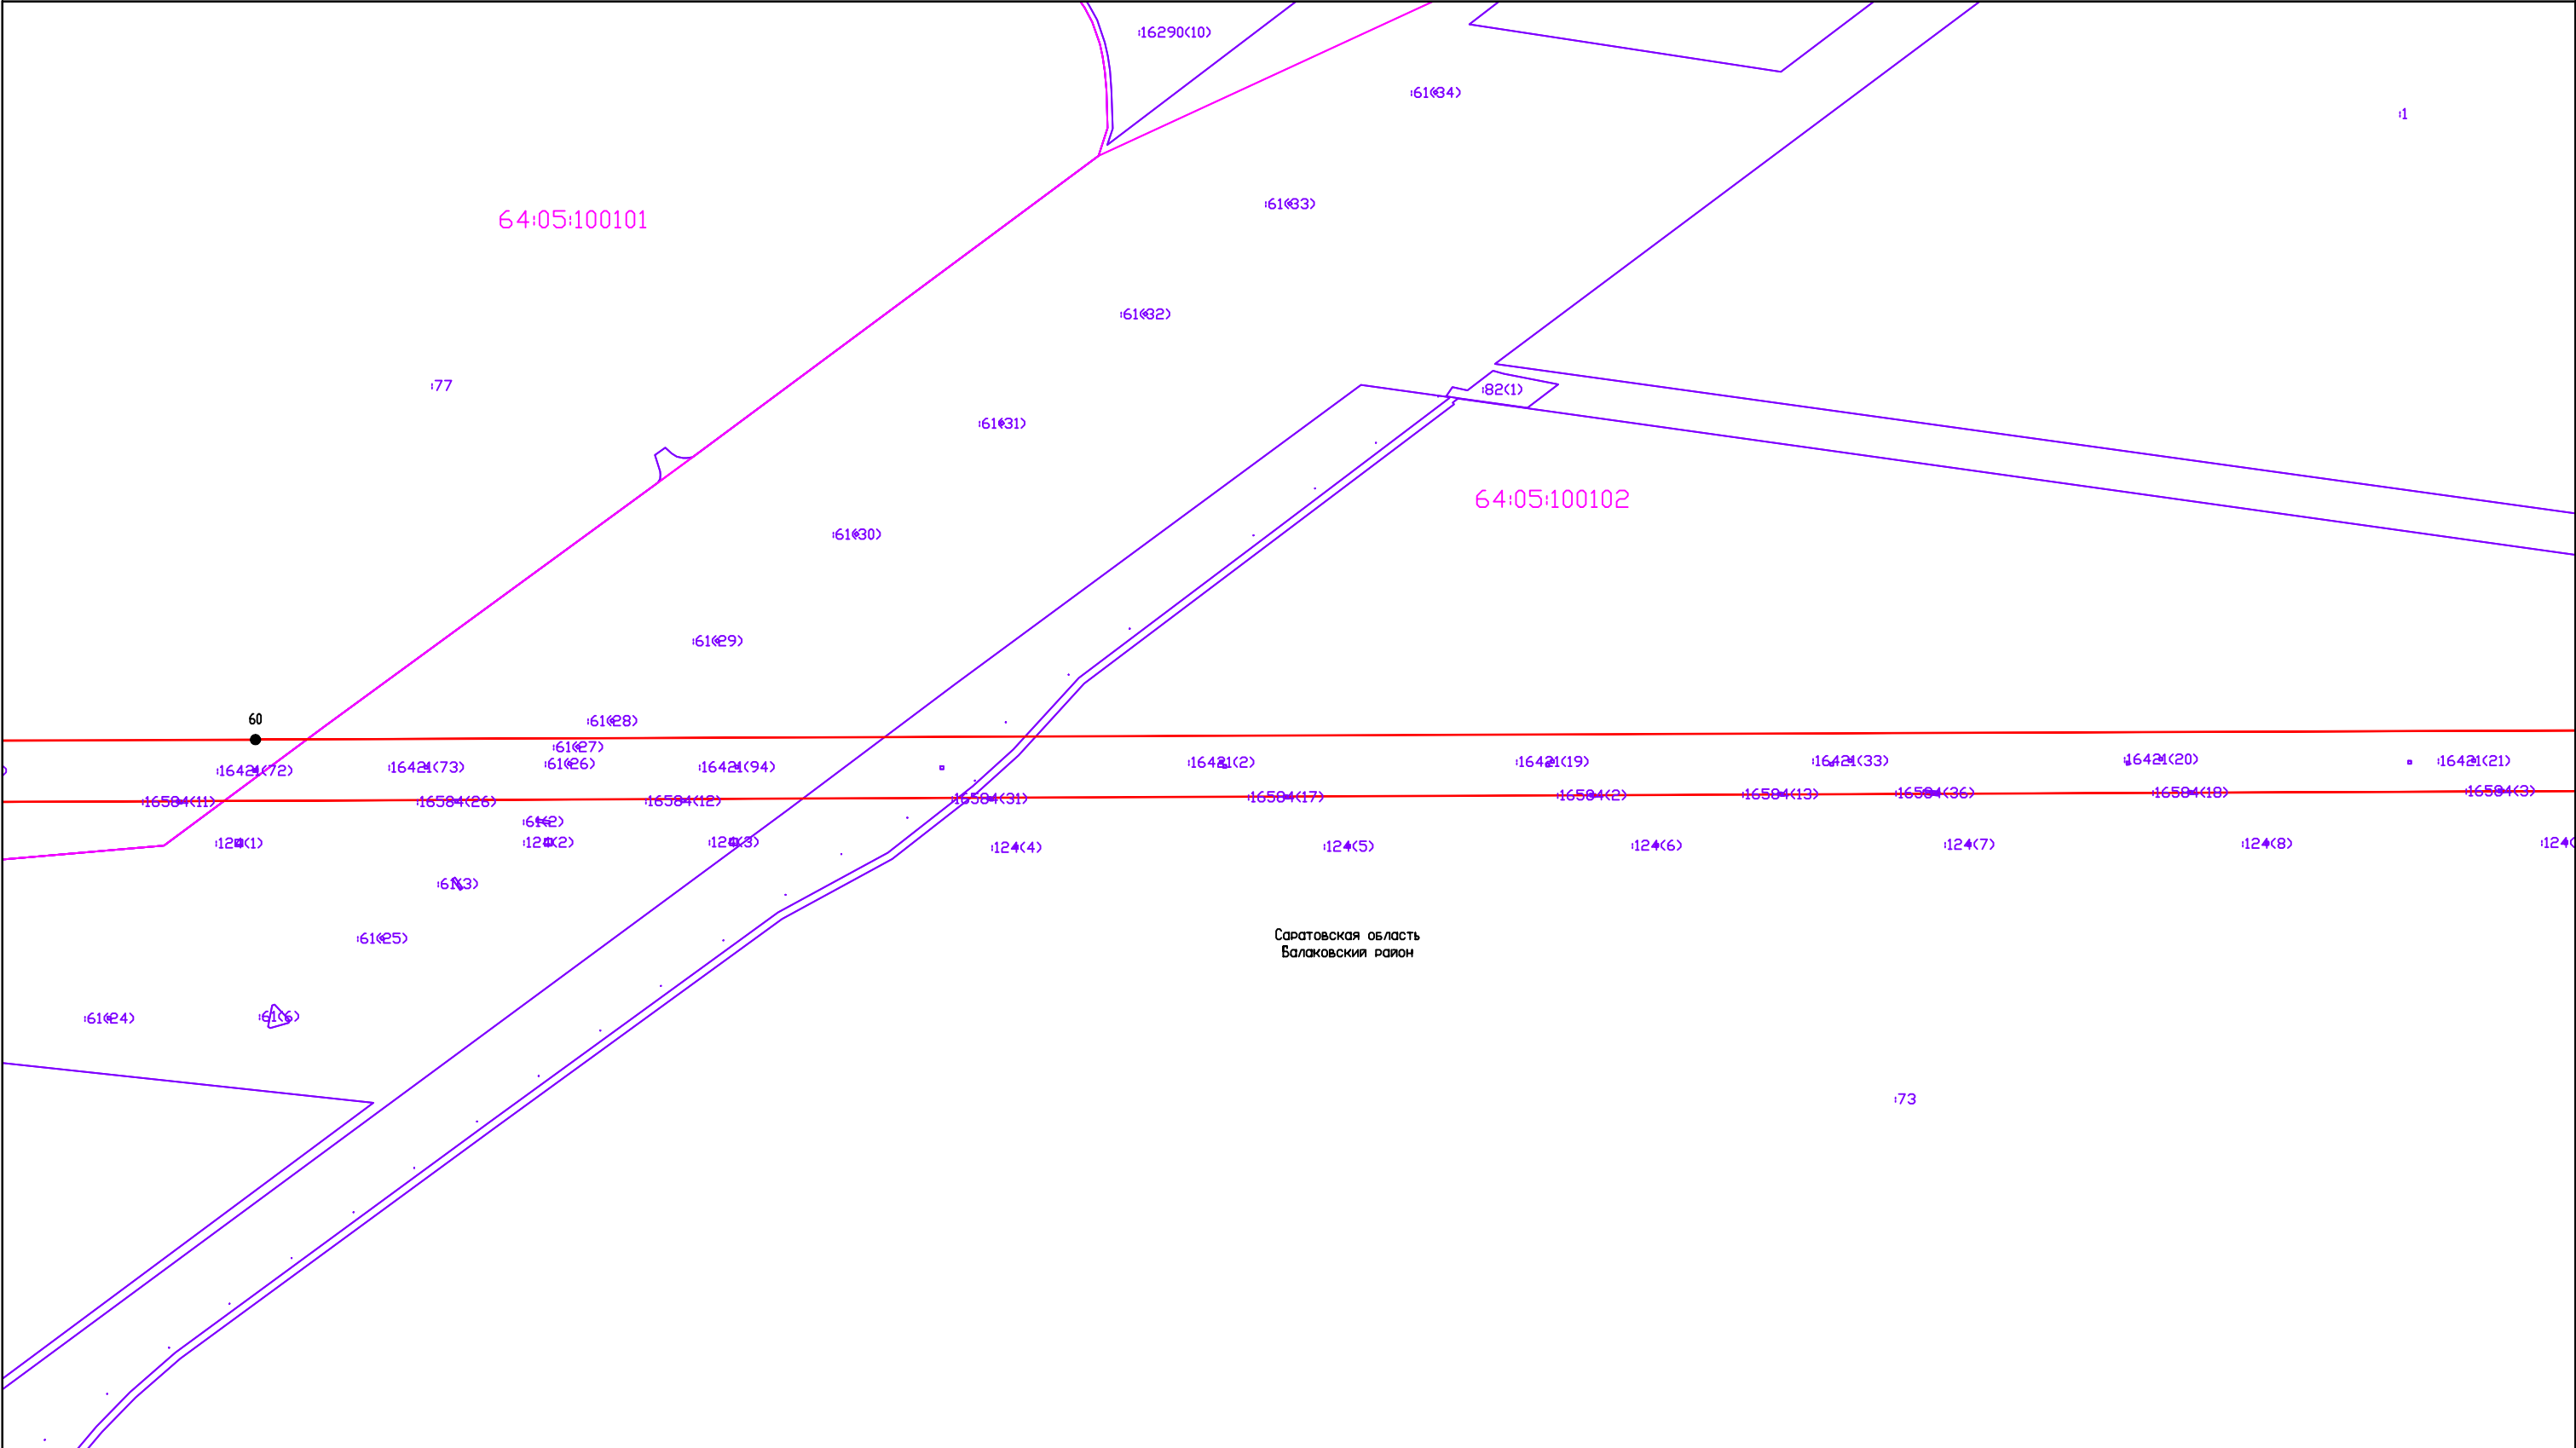


Условные обозначения:

Масштаб 1:5000  
Система координат: МСК-64, зона 3

- Проектная граница публичного сервитута
- Граница населенного пункта по сведениям ЕГРН;
- Граница кадастровых кварталов по сведениям ЕГРН;
- Граница земельных участков по сведениям ЕГРН;
- Граница ЗОУИТ по сведениям ЕГРН;

- 64:05:100102 Номер кадастрового квартала по сведениям ЕГРН;  
64:34-6.87 Реестровый номер ЗОУИТ по сведениям ЕГРН;  
43 Кадастровый номер земельного участка по сведениям ЕГРН;  
1 ● Характерная точка проектной границы  
публичного сервитута  
—«»— Линия электропередач ВЛ 110 кВ

Раздел 4. Схема расположения границ публичного сервитута (Лист 14)

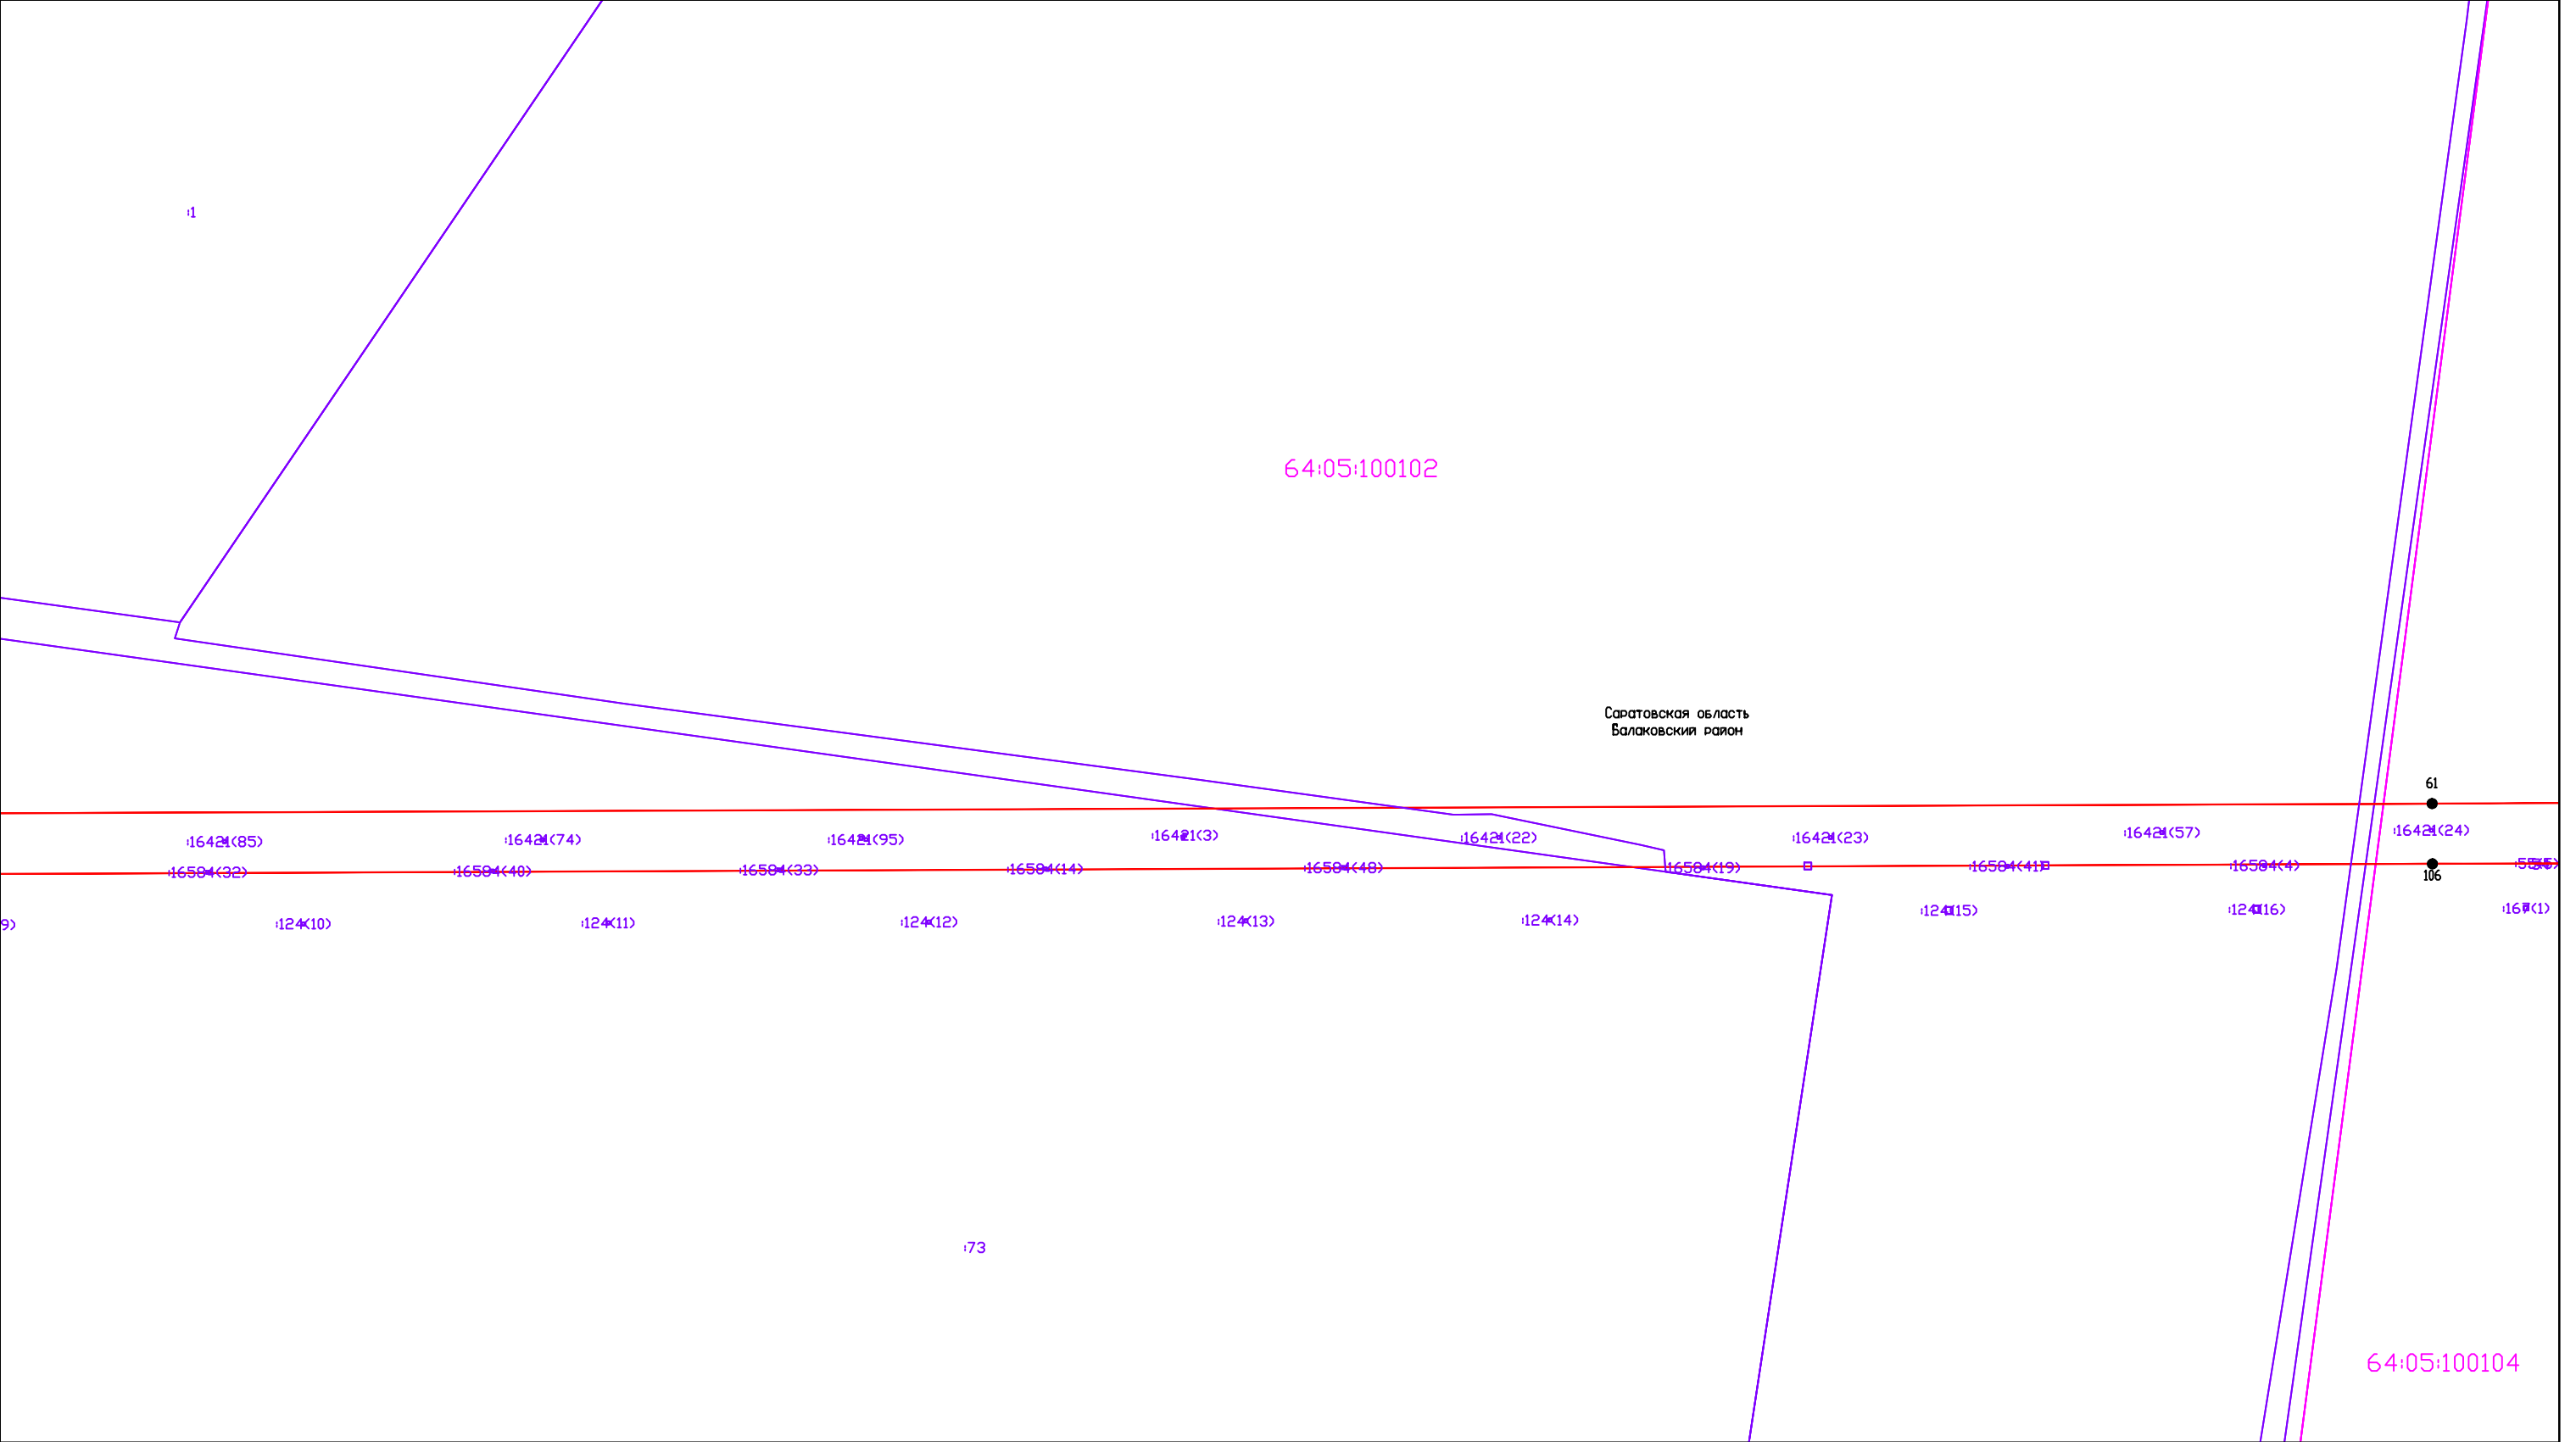


Условные обозначения:

- Проектная граница публичного сервитута
- Граница населенного пункта по сведениям ЕГРН;
- Граница кадастровых кварталов по сведениям ЕГРН;
- Граница земельных участков по сведениям ЕГРН;
- Граница ЗОУИТ по сведениям ЕГРН;

Масштаб 1:5000  
Система координат: МСК-64, зона 3

- 64:05:100102 Номер кадастрового квартала по сведениям ЕГРН;
- 64:34-6.87 Реестровый номер ЗОУИТ по сведениям ЕГРН;
- 173 Кадастровый номер земельного участка по сведениям ЕГРН;
- 1 ● Характерная точка проектной границы публичного сервитута
- « —» — Линия электропередач ВЛ 110 кВ


Раздел 4. Схема расположения границ публичного сервитута (Лист 15)

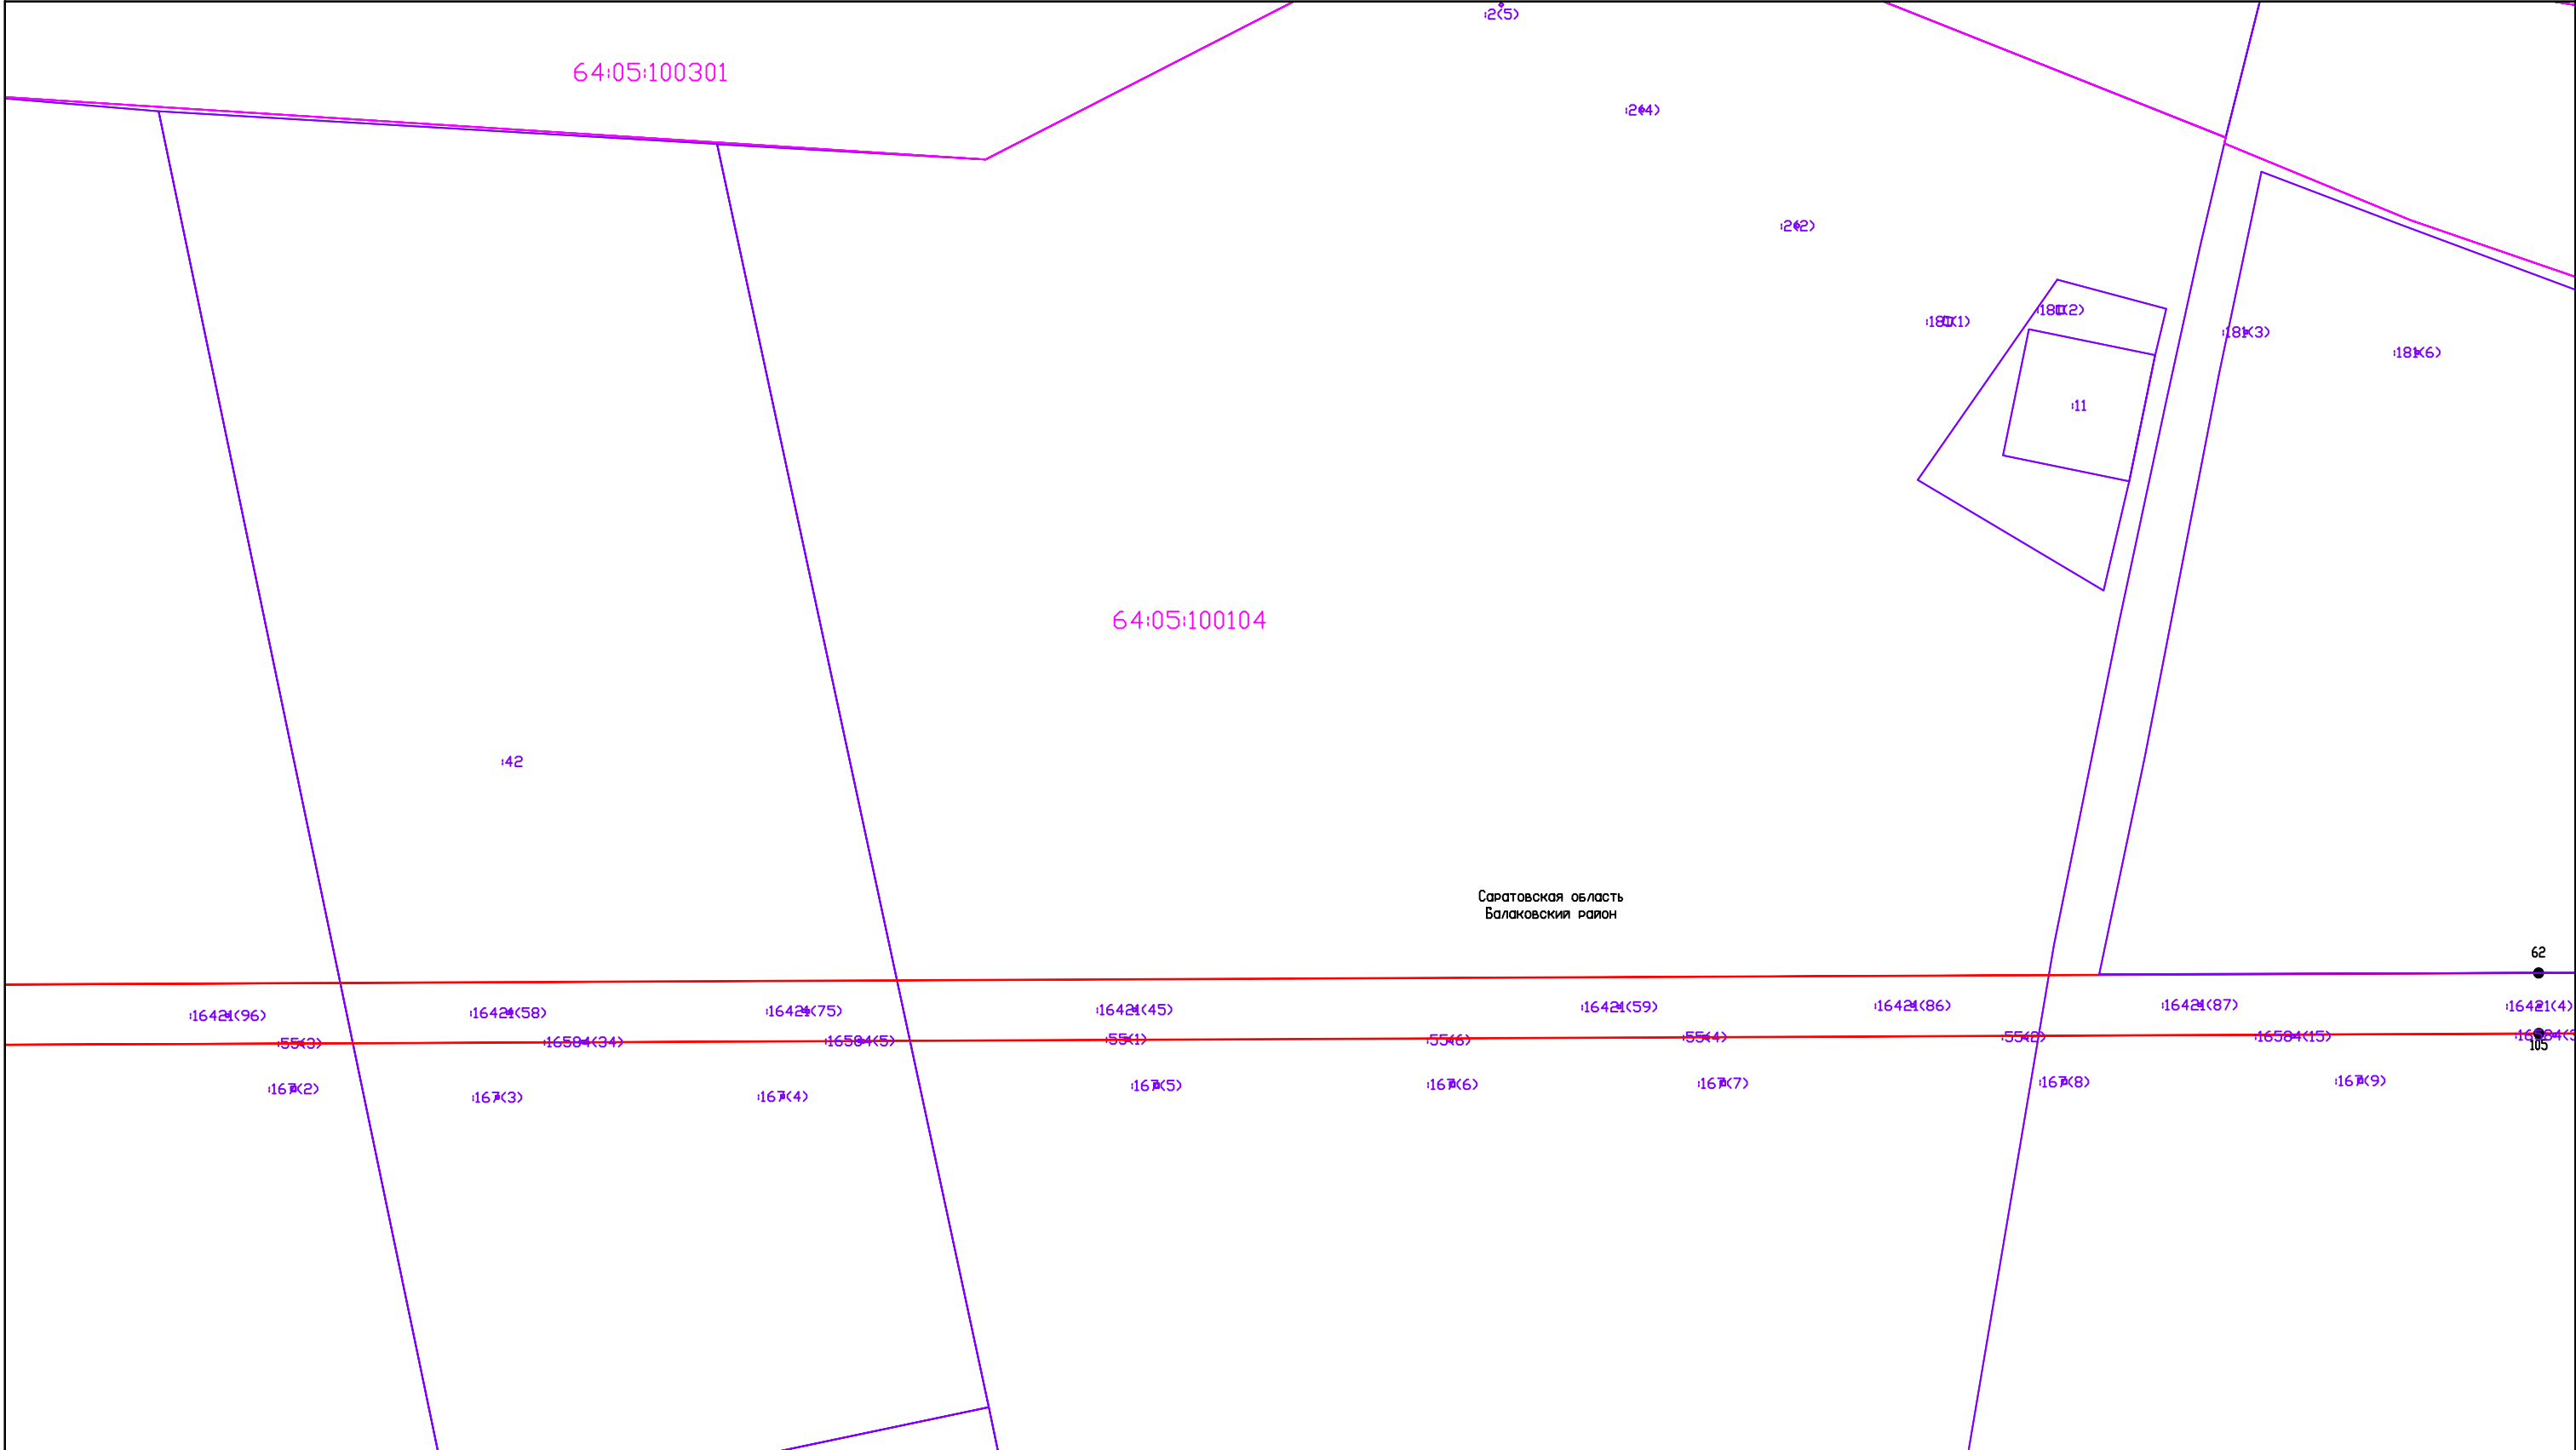

Масштаб 1:5000  
Система координат: МСК-64, зона 3

- |                                                                                     |                                                  |                                                                                       |                                                          |
|-------------------------------------------------------------------------------------|--------------------------------------------------|---------------------------------------------------------------------------------------|----------------------------------------------------------|
|  | Проектная граница публичного сервитута           | 64:05:100104                                                                          | Номер кадастрового квартала по сведениям ЕГРН;           |
|  | Граница населенного пункта по сведениям ЕГРН;    | 64:34-6.87                                                                            | Реестровый номер ЗОУИТ по сведениям ЕГРН;                |
|  | Граница кадастровых кварталов по сведениям ЕГРН; | 43                                                                                    | Кадастровый номер земельного участка по сведениям ЕГРН;  |
|  | Граница земельных участков по сведениям ЕГРН;    | 1 ●                                                                                   | Характерная точка проектной границы публичного сервитута |
|  | Граница ЗОУИТ по сведениям ЕГРН;                 |  | Линия электропередач ВЛ 110 кВ                           |

#### Раздел 4. Схема расположения границ публичного сервитута (Лист 16)

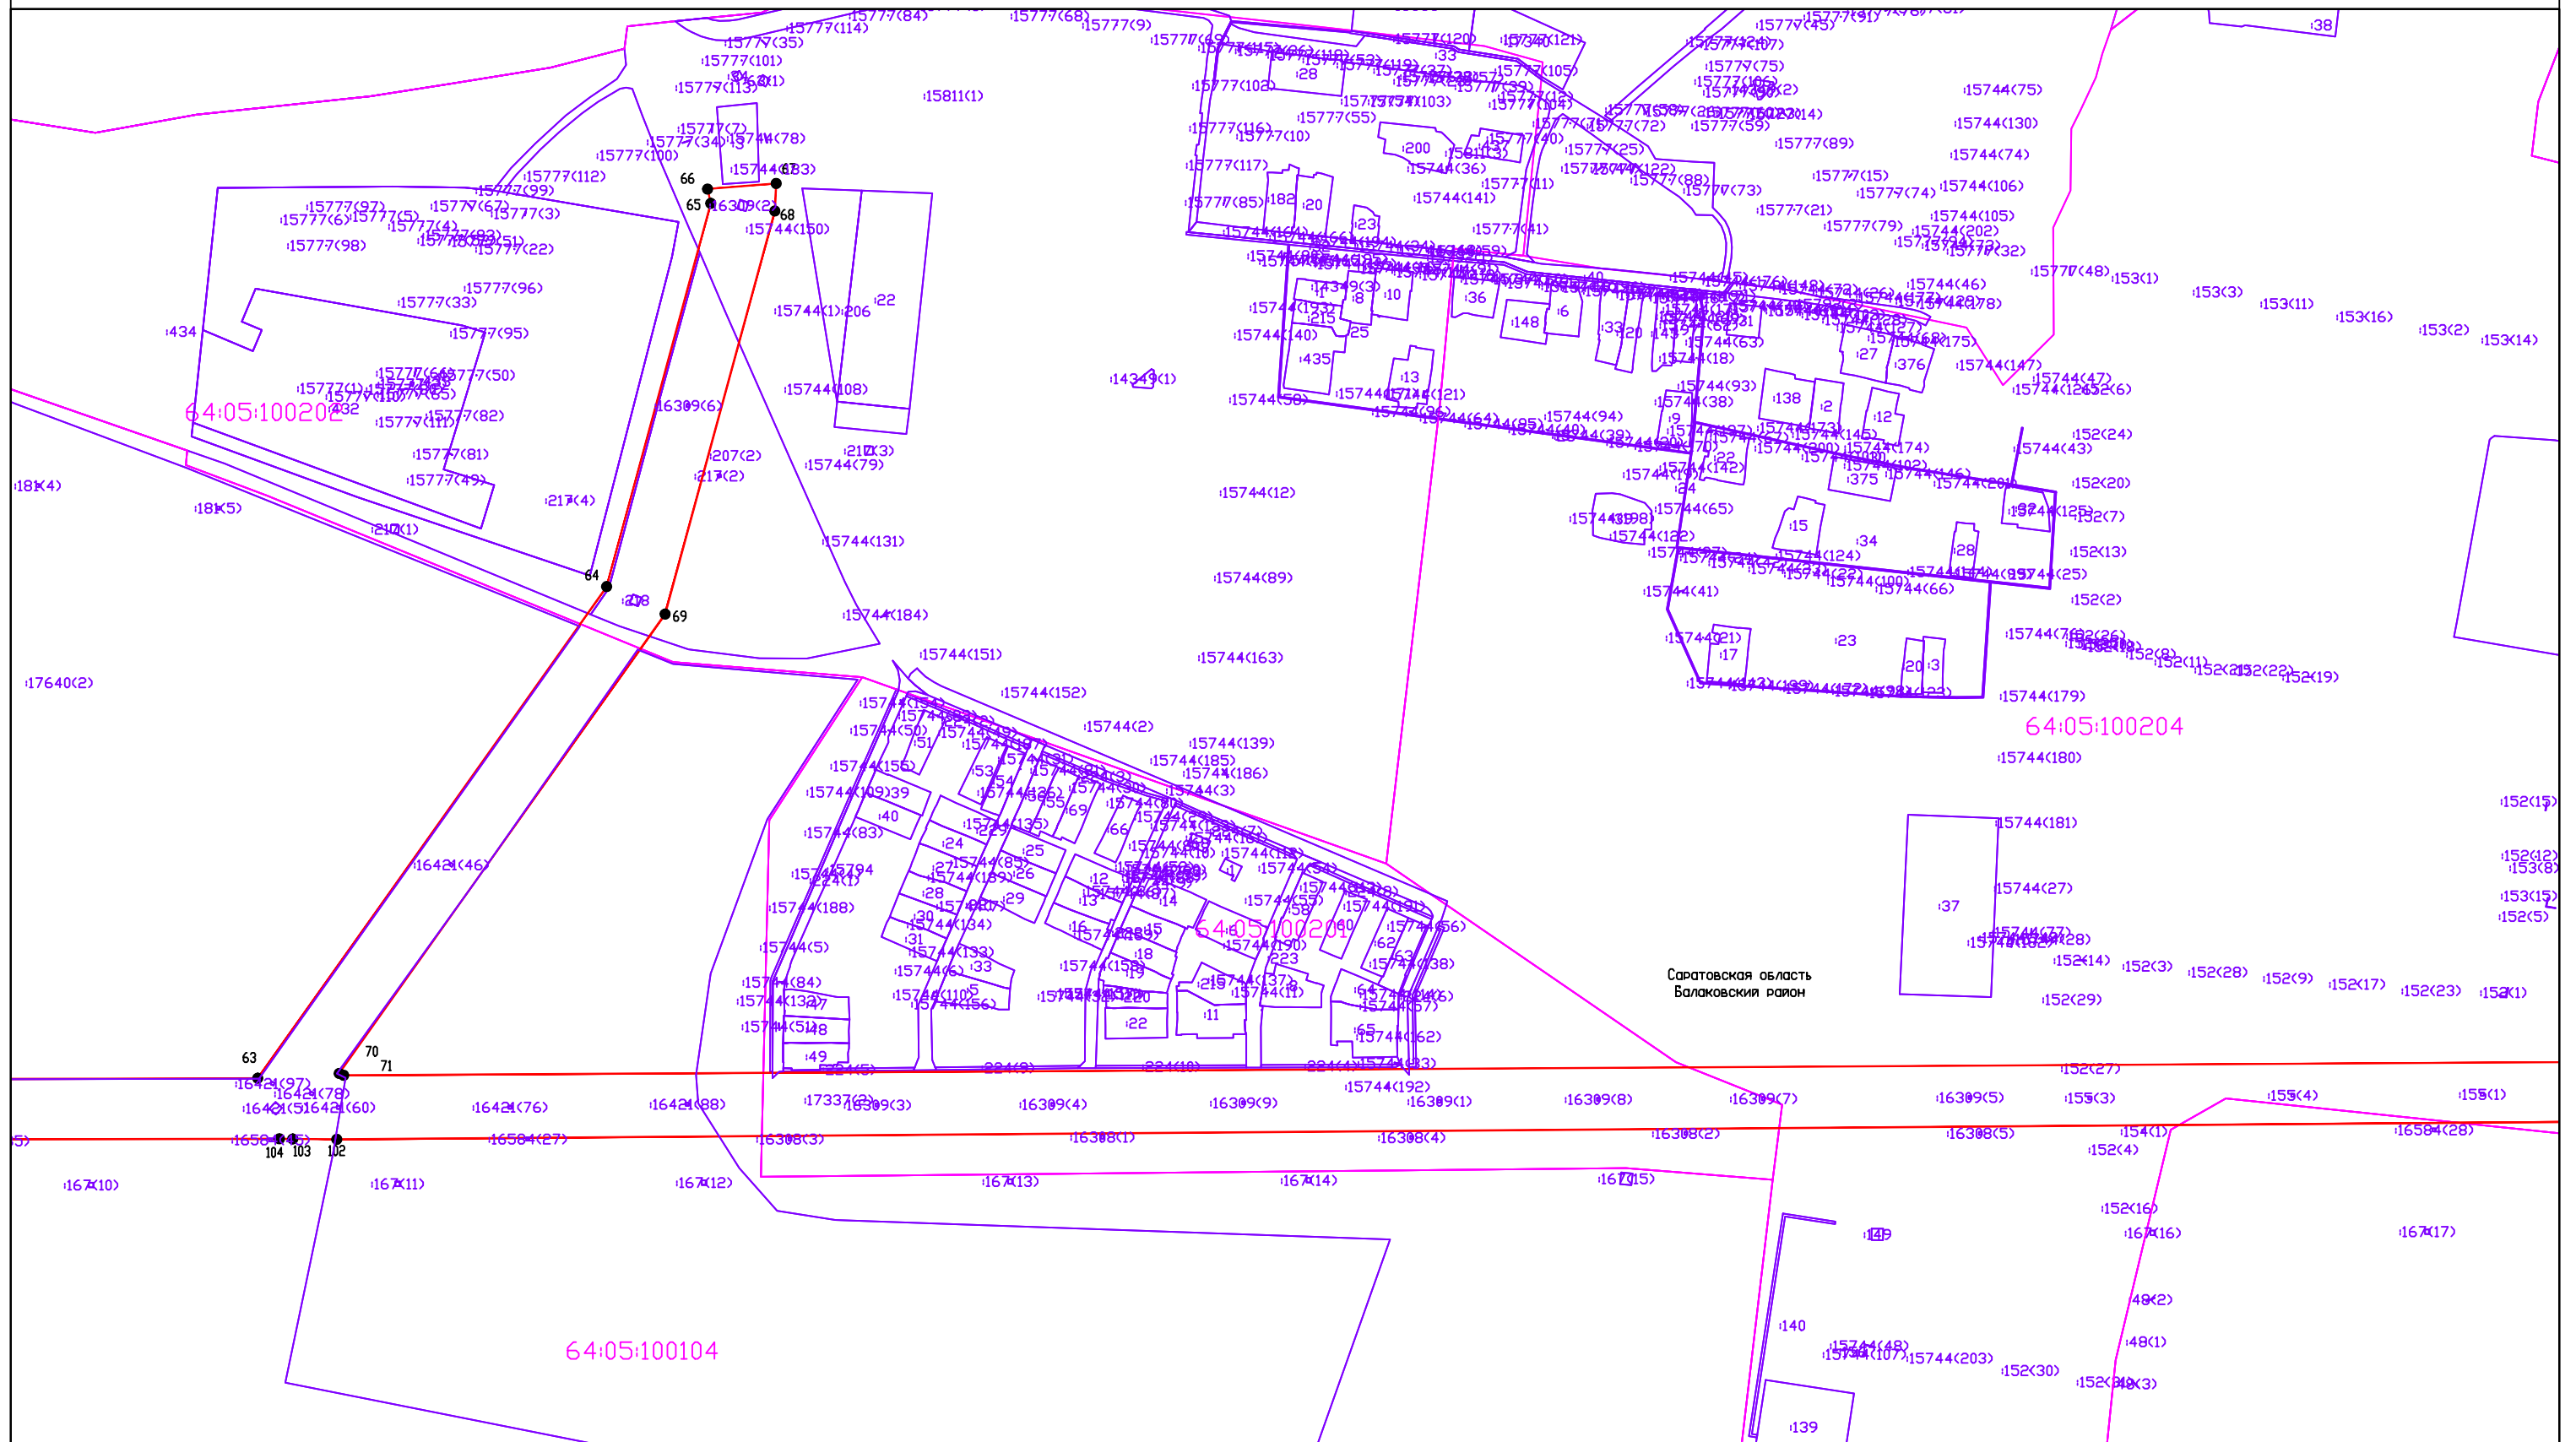


Масштаб 1:5000

Система координат: МСК-64, зона 3

Условные обозначения:

- |                                                                                    |                                                  |                                                                                       |                                                             |
|------------------------------------------------------------------------------------|--------------------------------------------------|---------------------------------------------------------------------------------------|-------------------------------------------------------------|
|  | Проектная граница публичного сервитута           |  | 64:05:100104 Номер кадастрового квартала по сведениям ЕГРН; |
|  | Граница населенного пункта по сведениям ЕГРН;    |  | 64:34-6.87 Реестровый номер ЗОУИТ по сведениям ЕГРН;        |
|  | Граница кадастровых кварталов по сведениям ЕГРН; |  | 43 Кадастровый номер земельного участка по сведениям ЕГРН;  |
|  | Граница земельных участков по сведениям ЕГРН;    |  | 1● Характерная точка проектной границы публичного сервитута |
|  | Граница ЗОУИТ по сведениям ЕГРН;                 |  | —«»— Линия электропередач ВЛ 110 кВ                         |

Раздел 4. Схема расположения границ публичного сервитута (Лист 17)

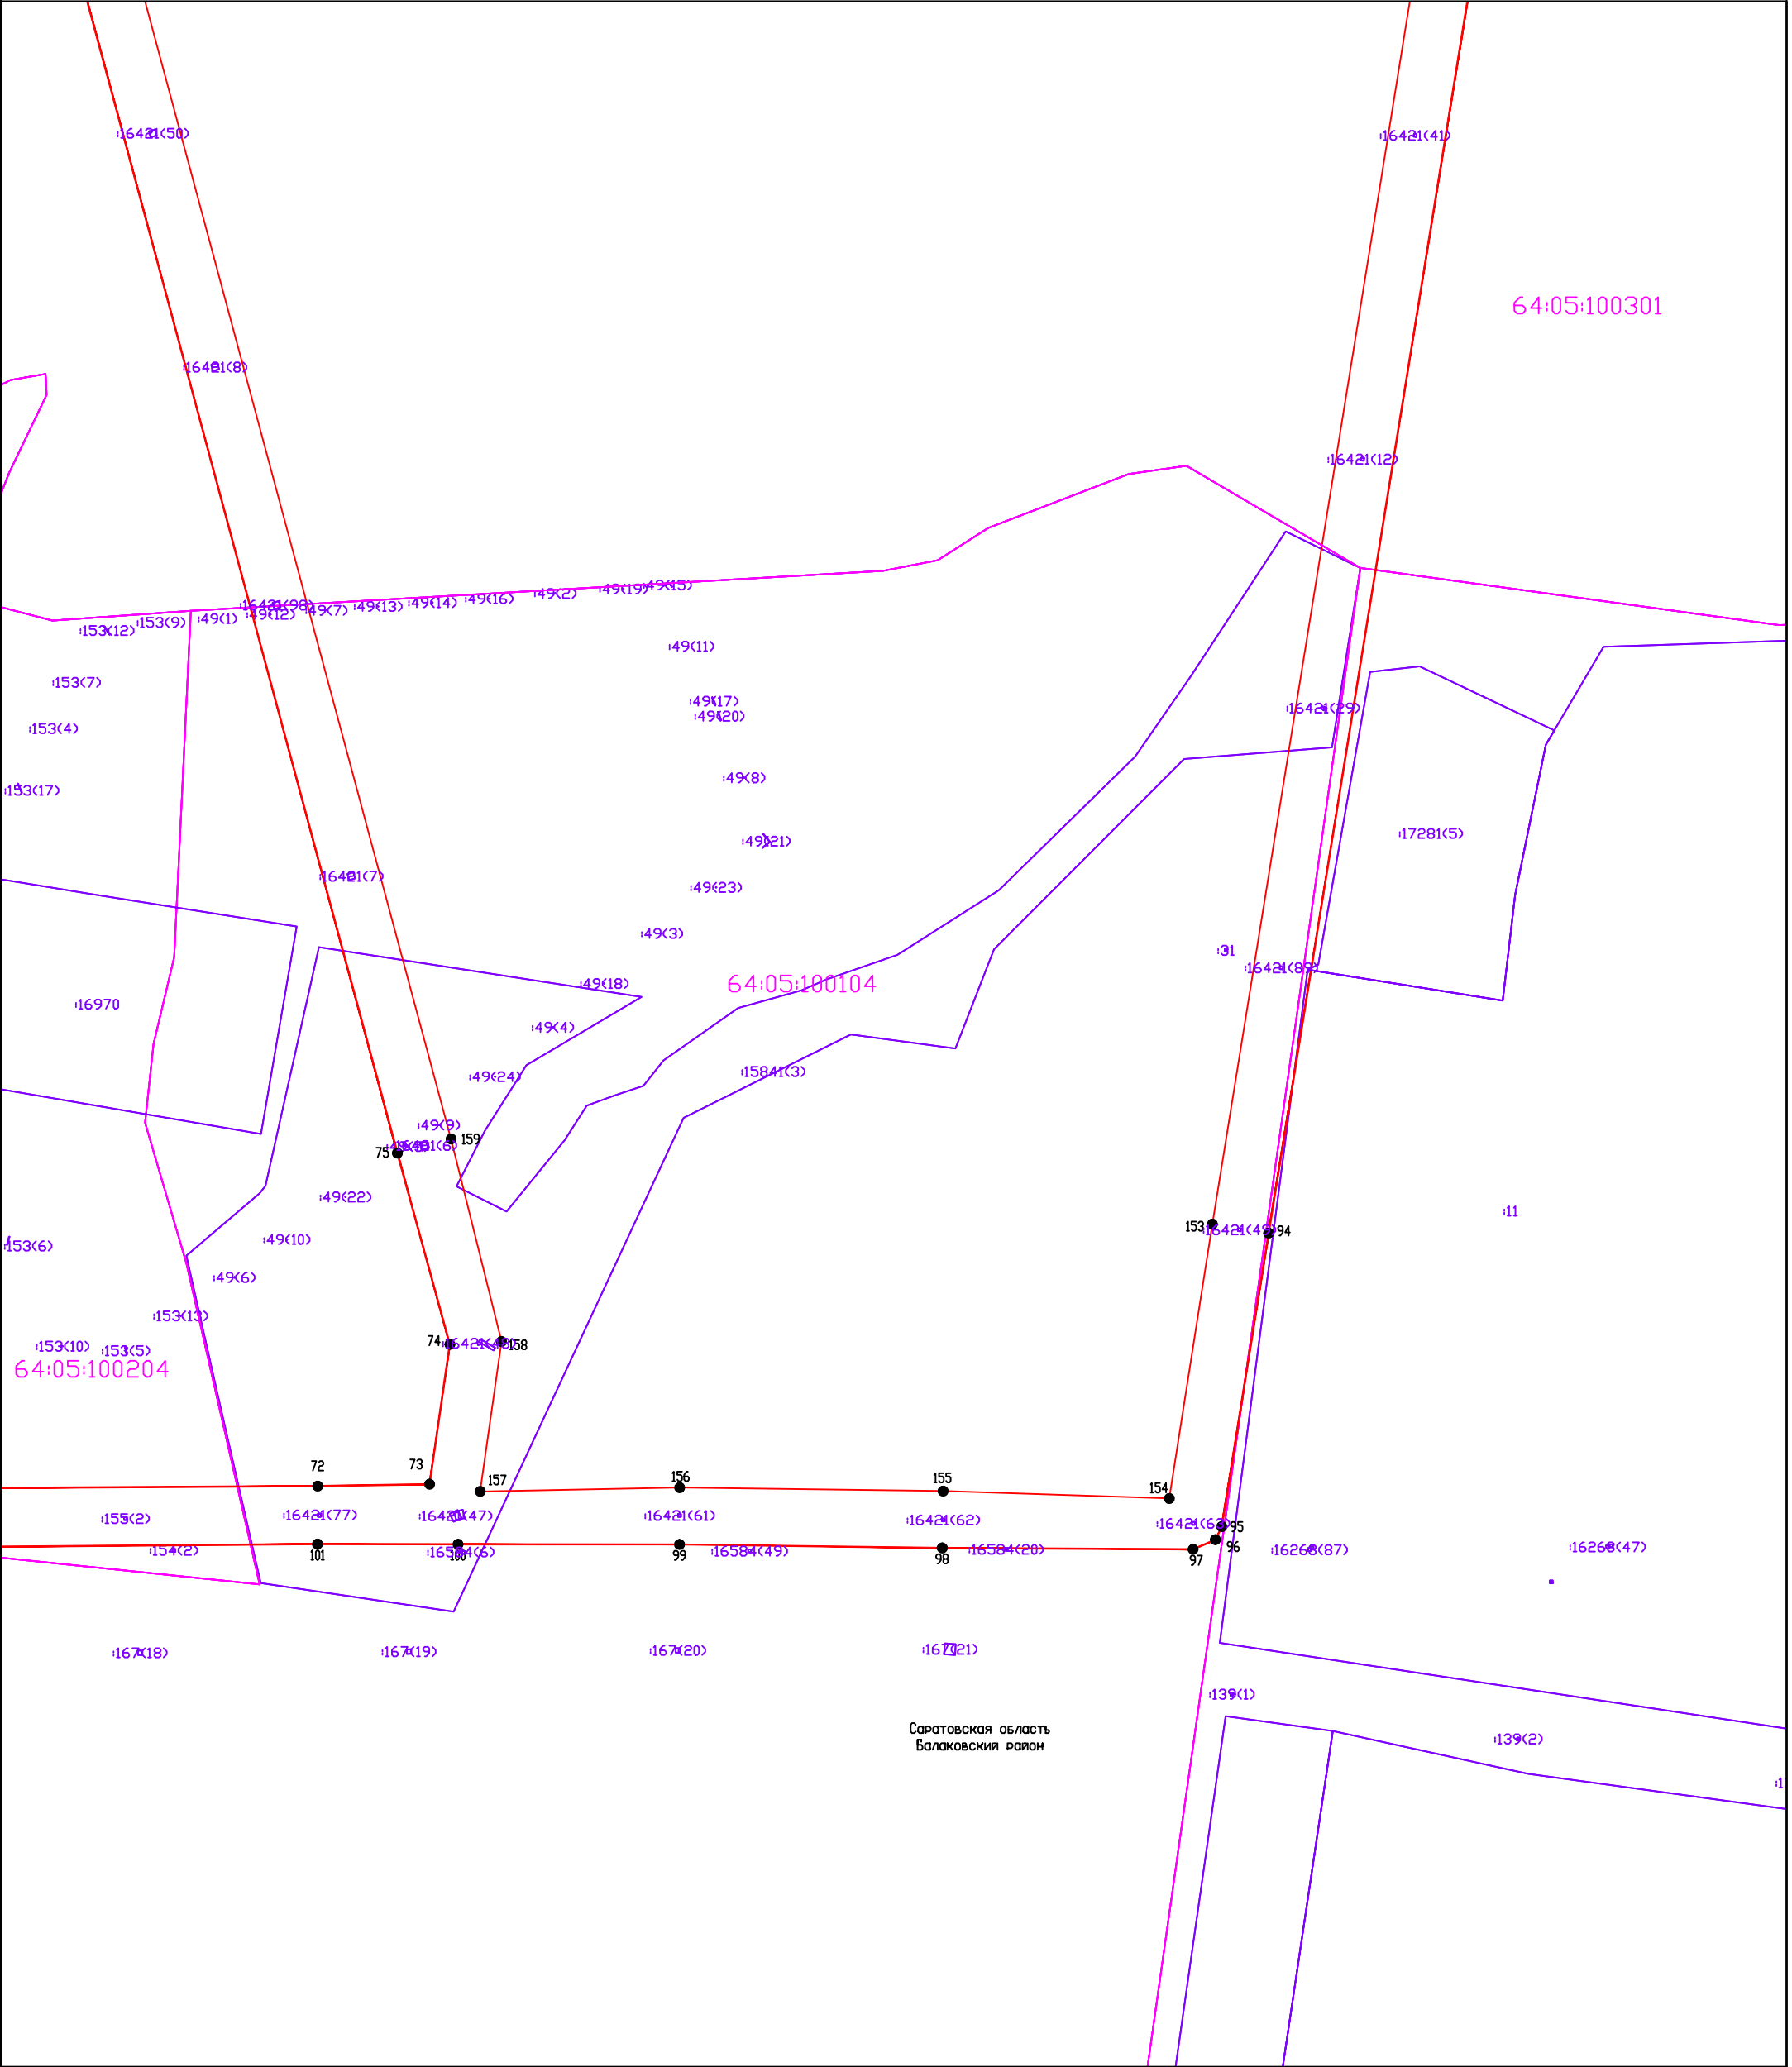

Масштаб 1:5000  
Система координат: МСК-64, зона 3

- Проектная граница публичного сервитута

Граница населенного пункта по сведениям ЕГРН;

Граница кадастровых кварталов по сведениям ЕГРН;

Граница земельных участков по сведениям ЕГРН;

Граница ЗОУИТ по сведениям ЕГРН;
- 64:05:100204

64:34-6.87

43

1

Номер кадастрового квартала по сведениям ЕГРН;


Реестровый номер ЗОУИТ по сведениям ЕГРН;

Кадастровый номер земельного участка по сведениям ЕГРН;

Характерная точка проектной границы публичного сервитута

Линия электропередач ВЛ 110 кВ

Раздел 4. Схема расположения границ публичного сервитута (Лист 18)

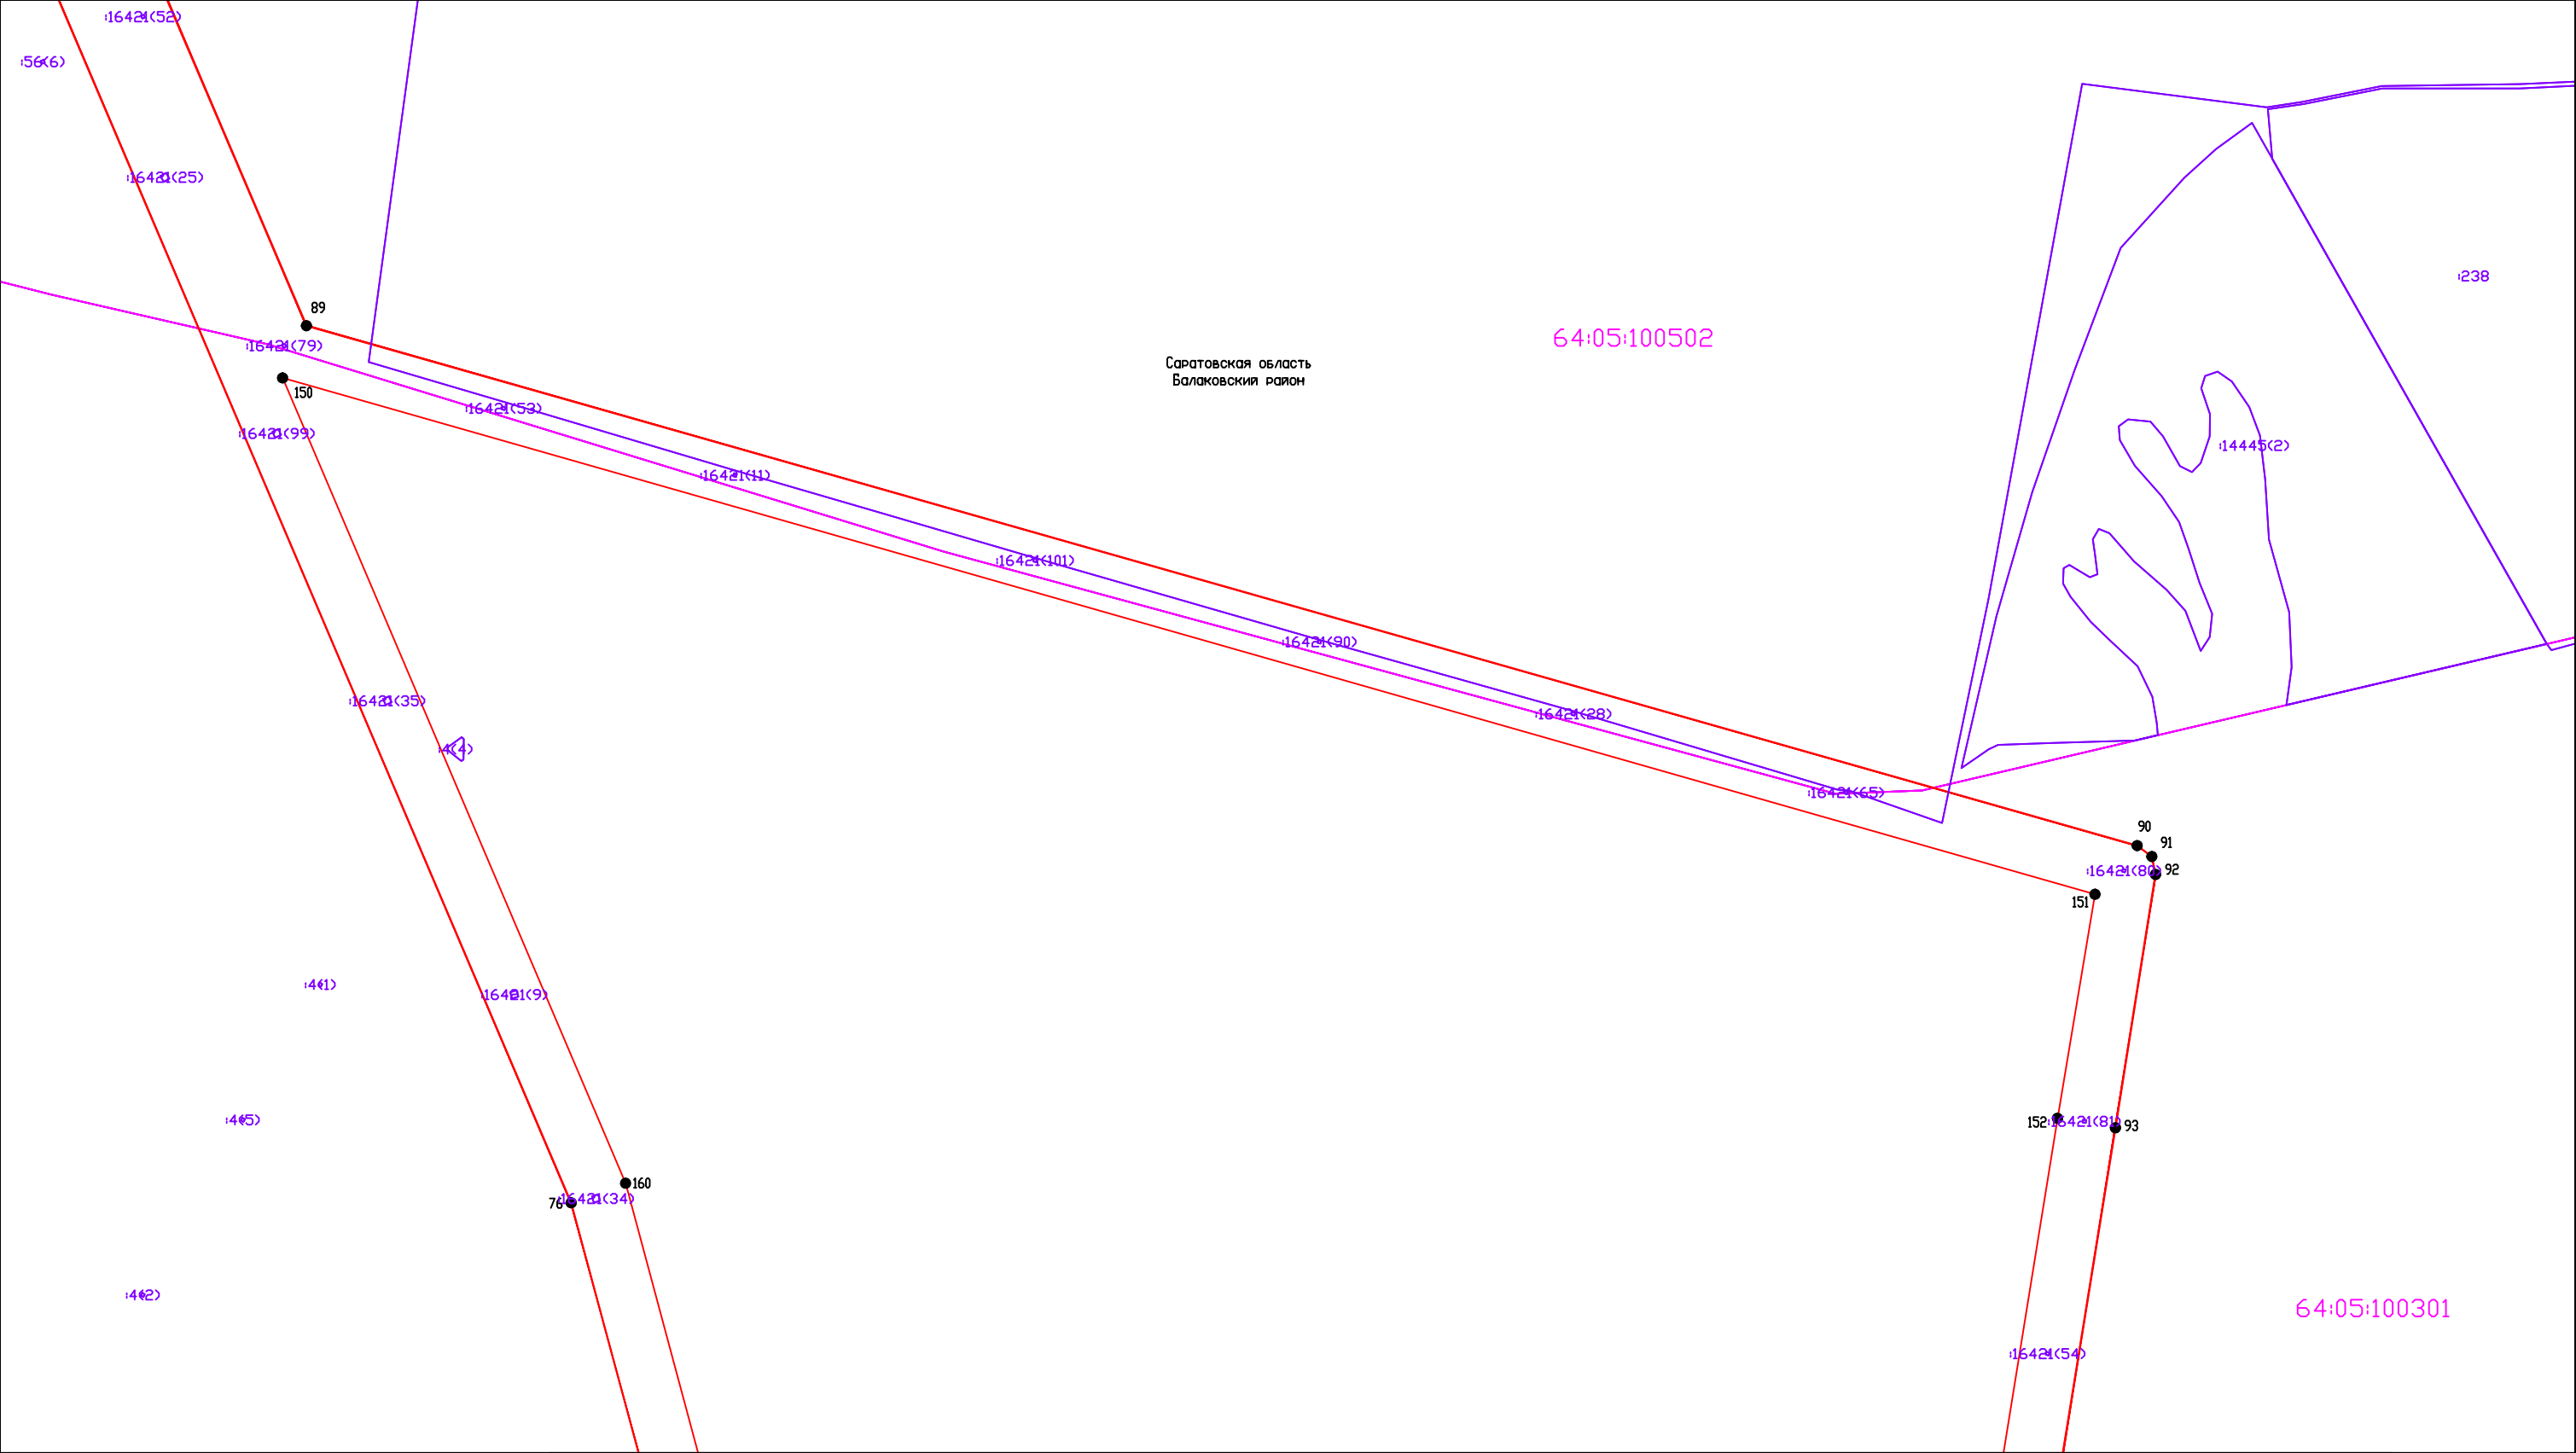


Масштаб 1:5000  
Система координат: МСК-64, зона 3

64:05:100502 Номер кадастрового квартала по сведениям ЕГРН;  
64:34-6.87 Реестровый номер ЗОУИТ по сведениям ЕГРН;  
164:01(43) Кадастровый номер земельного участка по сведениям ЕГРН;  
1 Характерная точка проектной границы публичного сервитута  
— « —» — Линия электропередач ВЛ 110 кВ

- Условные обозначения:
- Проектная граница публичного сервитута
  - Граница населенного пункта по сведениям ЕГРН;
  - Граница кадастровых кварталов по сведениям ЕГРН;
  - Граница земельных участков по сведениям ЕГРН;
  - Граница ЗОУИТ по сведениям ЕГРН;

Раздел 4. Схема расположения границ публичного сервитута (Лист 19)

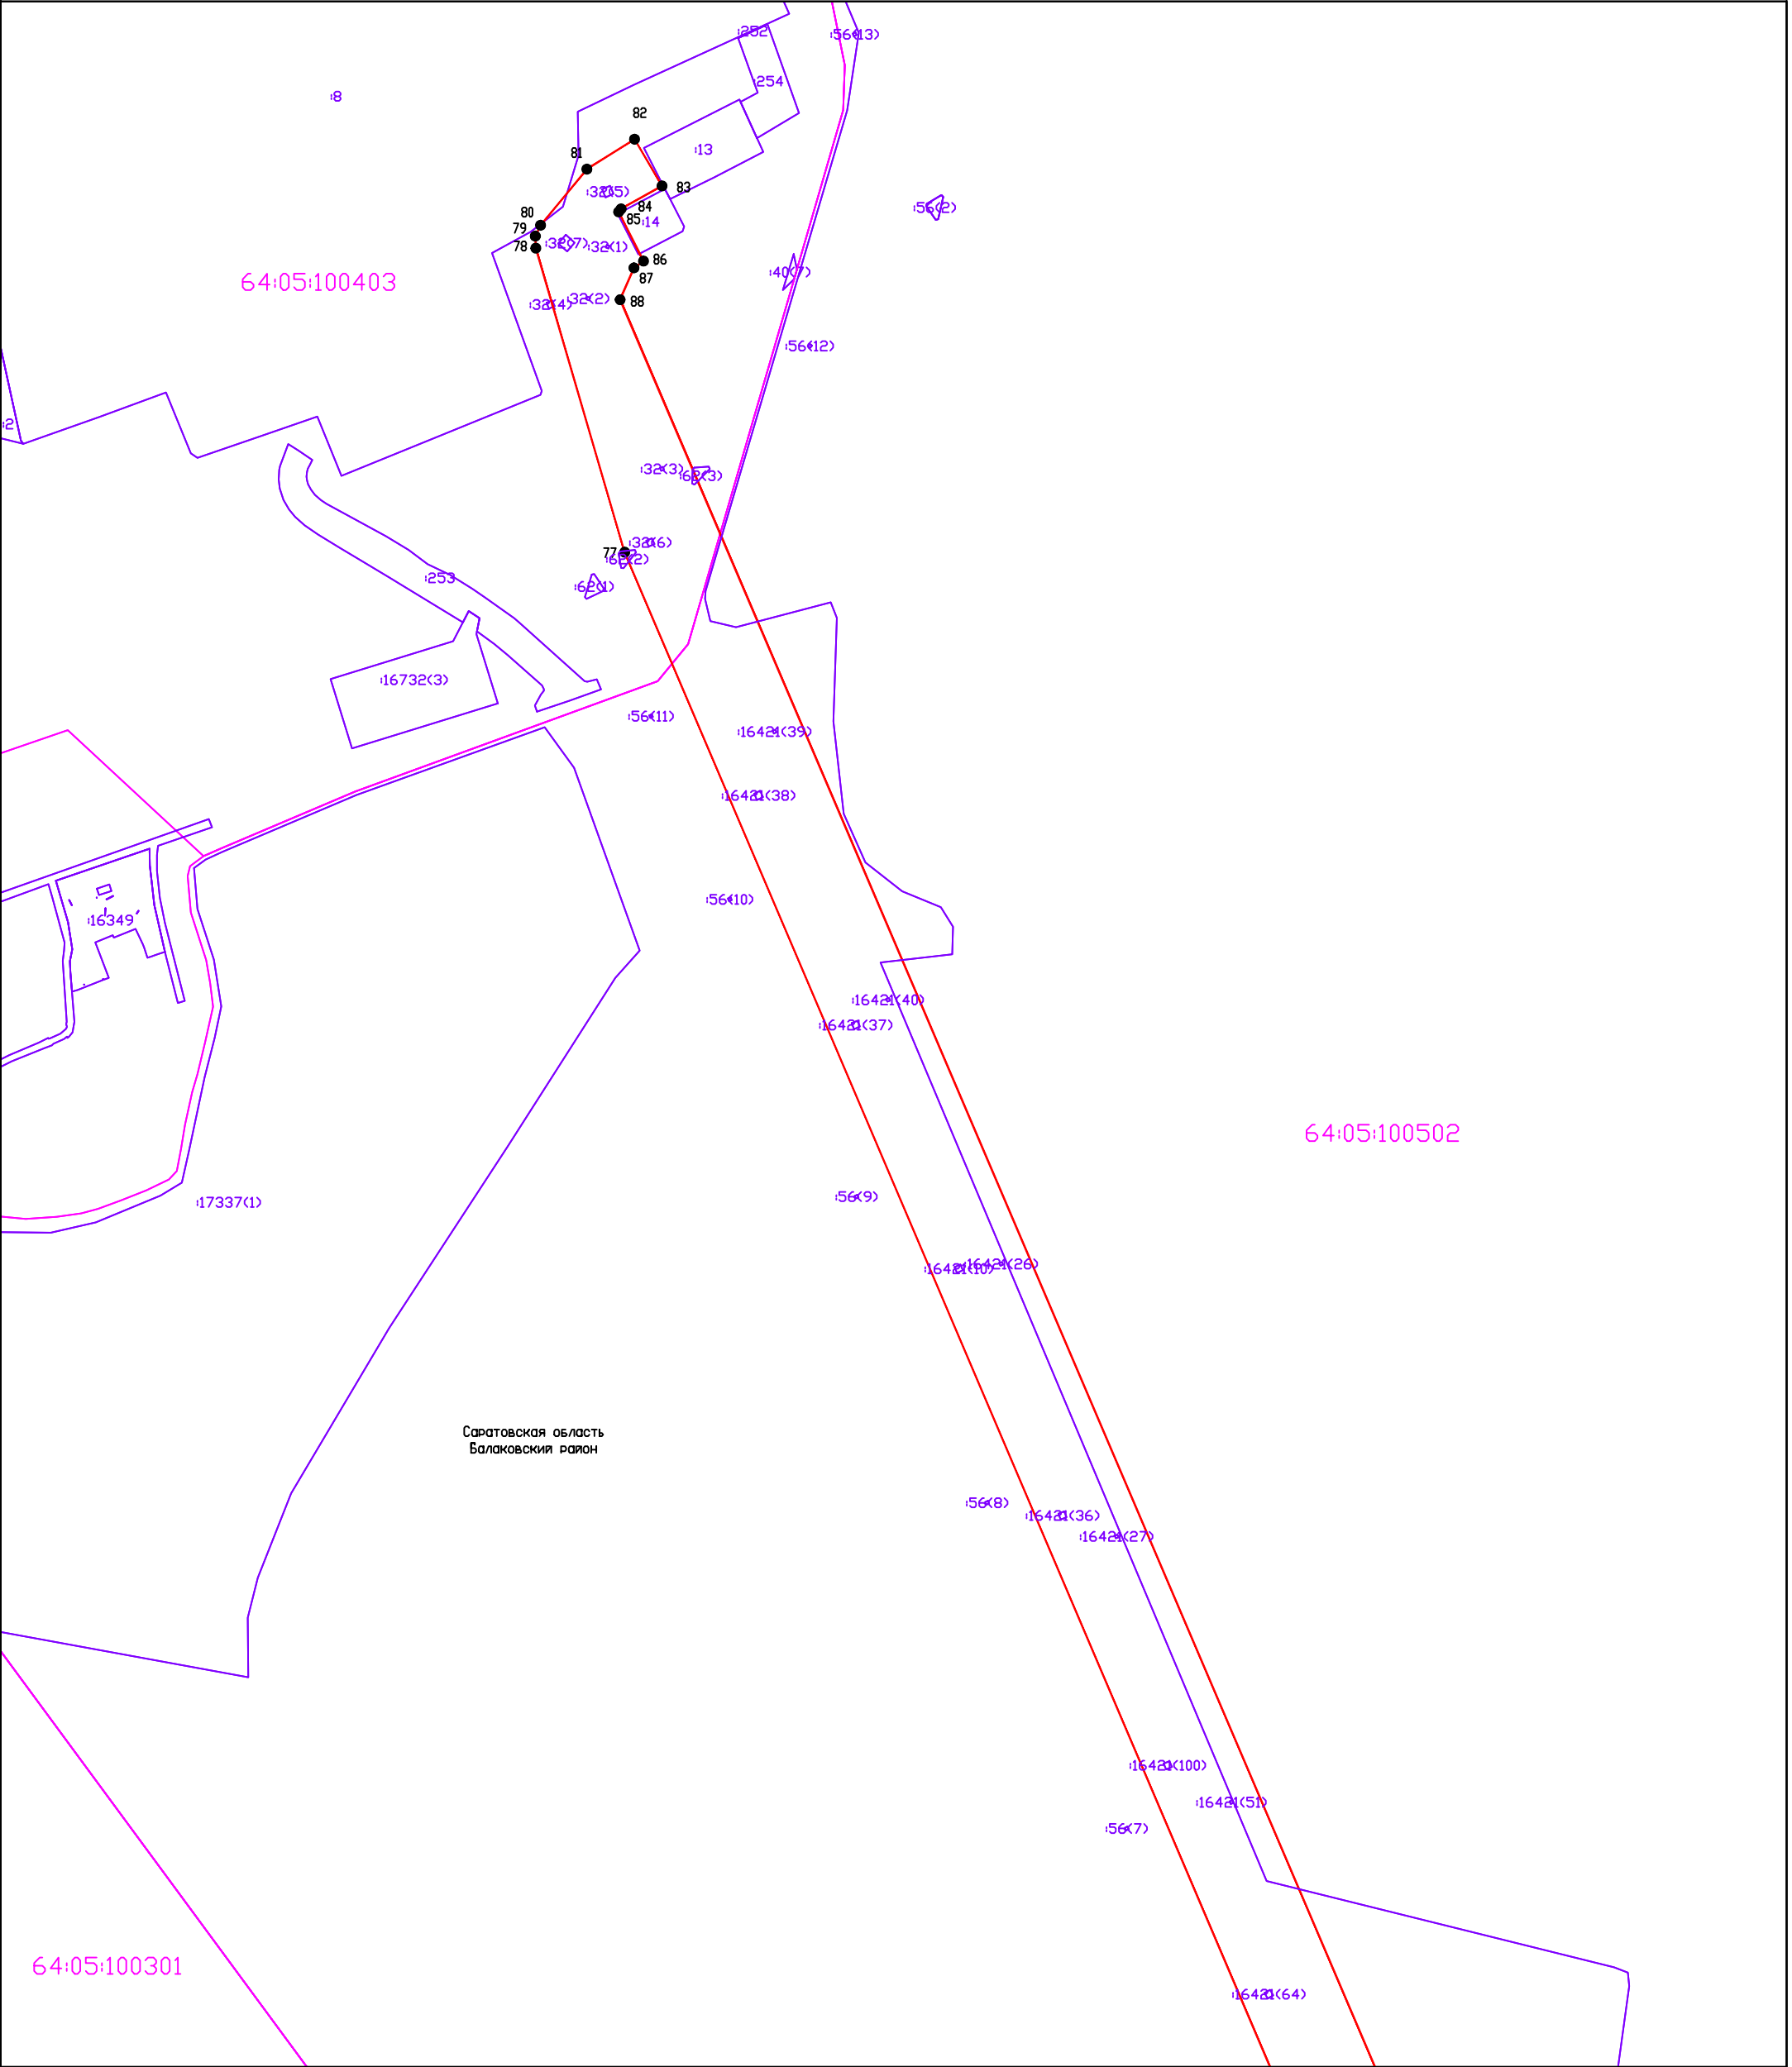

Масштаб 1:5000  
Система координат: МСК-64, зона 3

Условные обозначения:

- Проектная граница публичного сервитута

Граница населенного пункта по сведениям ЕГРН;

Граница кадастровых кварталов по сведениям ЕГРН;

Граница земельных участков по сведениям ЕГРН;

Граница ЗОУИТ по сведениям ЕГРН;
- 64:05:100301

64:34-6.87

43

1

←→

Номер кадастрового квартала по сведениям ЕГРН;

Реестровый номер ЗОУИТ по сведениям ЕГРН;

Кадастровый номер земельного участка по сведениям ЕГРН;

Характерная точка проектной границы публичного сервитута

Линия электропередач ВЛ 110 кВ

## ГРАФИЧЕСКОЕ ОПИСАНИЕ

местоположения границ населенных пунктов, территориальных зон,  
особо охраняемых природных территорий,  
зон с особыми условиями использования территории

**Публичный сервитут в отношении земельных участков и (или) земель, в целях эксплуатации объекта электросетевого хозяйства: Электросетевой комплекс - высоковольтная линия ВЛ-110кВ "Центральная-Головановка", "Центральная-РТИ 1,2"**

(наименование объекта, местоположение границ которого описано (далее - объект)

### Раздел 1

| Сведения об объекте |                                                                              |   |
|---------------------|------------------------------------------------------------------------------|---|
| № п/п               | Характеристики объекта                                                       | Описание характеристик   |
| 1                   | 2                                                                            | 3   |
| 1                   | Местоположение объекта                                                       | Саратовская область, Балаковский район   |
| 2                   | Площадь объекта +/- величина погрешности определения площади (Р+/- Дельта Р) | 2083408 кв.м ± 482 кв.м   |
| 3                   | Иные характеристики объекта                                                  | Публичный сервитут устанавливается сроком на 49 лет в отношении земельных участков и (или) земель, в целях эксплуатации объекта электросетевого хозяйства: Электросетевой комплекс - высоковольтная линия ВЛ-110кВ "Центральная-Головановка", "Центральная-РТИ 1,2". Владелец публичного сервитута Публичное акционерное общество "Россети Волга" (ОГРН 1076450006280, ИНН 6450925977), адрес: Российская Федерация, Саратовская область, г. Саратов, ул. Первомайская, 42/44, эл. адрес: office@rossetivolga.ru |

## Раздел 2

| Сведения о местоположении границ объекта        |               |            |                                                         |                                                                                            |                                                                   |
|-------------------------------------------------|---------------|------------|---------------------------------------------------------|--------------------------------------------------------------------------------------------|-------------------------------------------------------------------|
| 1. Система координат <u>МСК-64, зона 3</u>      |               |            |                                                         |                                                                                            |                                                                   |
| 2. Сведения о характерных точках границ объекта |               |            |                                                         |                                                                                            |                                                                   |
| Обозначение<br>характерных<br>точек границ      | Координаты, м |            | Метод определения координат<br>характерной точки        | Средняя<br>квадратическая<br>погрешность<br>положения<br>характерной<br>точки ( $M_t$ ), м | Описание<br>обозначения<br>точки на<br>местности (при<br>наличии) |
|                                                 | X             | Y          |                                                         |                                                                                            |                                                                   |
| 1                                               | 2             | 3          | 4                                                       | 5                                                                                          | 6                                                                 |
| Зона I(1)                                       | –             | –          | –                                                       | –                                                                                          | –                                                                 |
| 1                                               | 544558.60     | 3220273.27 | Метод спутниковых геодезических измерений (определений) | 0.10                                                                                       | –                                                                 |
| 2                                               | 544513.03     | 3220267.04 | Метод спутниковых геодезических измерений (определений) | 0.10                                                                                       | –                                                                 |
| 3                                               | 544750.60     | 3218631.22 | Метод спутниковых геодезических измерений (определений) | 0.10                                                                                       | –                                                                 |
| 4                                               | 544792.44     | 3218347.76 | Метод спутниковых геодезических измерений (определений) | 0.10                                                                                       | –                                                                 |
| 5                                               | 545347.83     | 3214640.27 | Метод спутниковых геодезических измерений (определений) | 0.10                                                                                       | –                                                                 |
| 6                                               | 545451.36     | 3214510.13 | Метод спутниковых геодезических измерений (определений) | 0.10                                                                                       | –                                                                 |
| 7                                               | 545496.59     | 3214452.55 | Метод спутниковых геодезических измерений (определений) | 0.10                                                                                       | –                                                                 |
| 8                                               | 545528.59     | 3214427.76 | Метод спутниковых геодезических измерений (определений) | 0.10                                                                                       | –                                                                 |
| 9                                               | 545761.10     | 3214391.11 | Метод спутниковых геодезических измерений (определений) | 0.10                                                                                       | –                                                                 |
| 10                                              | 546493.78     | 3214279.76 | Метод спутниковых геодезических измерений (определений) | 0.10                                                                                       | –                                                                 |
| 11                                              | 546729.51     | 3214244.98 | Метод спутниковых геодезических измерений (определений) | 0.10                                                                                       | –                                                                 |
| 12                                              | 546747.64     | 3214251.78 | Метод спутниковых геодезических измерений (определений) | 0.10                                                                                       | –                                                                 |
| 13                                              | 547060.52     | 3214618.51 | Метод спутниковых геодезических измерений (определений) | 0.10                                                                                       | –                                                                 |
| 14                                              | 547137.76     | 3214681.86 | Метод спутниковых геодезических измерений (определений) | 0.10                                                                                       | –                                                                 |
| 15                                              | 547356.54     | 3214665.55 | Метод спутниковых геодезических измерений (определений) | 0.10                                                                                       | –                                                                 |
| 16                                              | 547627.78     | 3214448.54 | Метод спутниковых геодезических измерений (определений) | 0.10                                                                                       | –                                                                 |
| 17                                              | 547895.28     | 3214232.39 | Метод спутниковых геодезических измерений (определений) | 0.10                                                                                       | –                                                                 |
| 18                                              | 548087.95     | 3214075.42 | Метод спутниковых геодезических измерений (определений) | 0.10                                                                                       | –                                                                 |
| 19                                              | 548198.59     | 3213956.61 | Метод спутниковых геодезических измерений (определений) | 0.10                                                                                       | –                                                                 |
| 20                                              | 548209.95     | 3213944.13 | Метод спутниковых геодезических измерений (определений) | 0.10                                                                                       | –                                                                 |
| 21                                              | 548240.65     | 3213973.83 | Метод спутниковых геодезических измерений (определений) | 0.10                                                                                       | –                                                                 |
| 22                                              | 548228.95     | 3213985.62 | Метод спутниковых геодезических измерений (определений) | 0.10                                                                                       | –                                                                 |
| 23                                              | 548116.59     | 3214106.26 | Метод спутниковых геодезических измерений (определений) | 0.10                                                                                       | –                                                                 |
| 24                                              | 547921.07     | 3214264.26 | Метод спутниковых геодезических измерений (определений) | 0.10                                                                                       | –                                                                 |
| 25                                              | 547653.51     | 3214480.47 | Метод спутниковых геодезических измерений (определений) | 0.10                                                                                       | –                                                                 |
| 26                                              | 547372.87     | 3214707.39 | Метод спутниковых геодезических                         | 0.10                                                                                       | –                                                                 |

|          |           |            |                                                         |      |   |
|----------|-----------|------------|---------------------------------------------------------|------|---|
|          |           |            | измерений (определений)                                 |      |   |
| 27       | 547124.19 | 3214724.29 | Метод спутниковых геодезических измерений (определений) | 0.10 | – |
| 28       | 547031.20 | 3214648.08 | Метод спутниковых геодезических измерений (определений) | 0.10 | – |
| 29       | 546723.85 | 3214287.57 | Метод спутниковых геодезических измерений (определений) | 0.10 | – |
| 30       | 546499.96 | 3214320.80 | Метод спутниковых геодезических измерений (определений) | 0.10 | – |
| 31       | 545767.46 | 3214432.12 | Метод спутниковых геодезических измерений (определений) | 0.10 | – |
| 32       | 545547.05 | 3214466.92 | Метод спутниковых геодезических измерений (определений) | 0.10 | – |
| 33       | 545530.42 | 3214484.07 | Метод спутниковых геодезических измерений (определений) | 0.10 | – |
| 34       | 545487.93 | 3214537.83 | Метод спутниковых геодезических измерений (определений) | 0.10 | – |
| 35       | 545391.44 | 3214657.89 | Метод спутниковых геодезических измерений (определений) | 0.10 | – |
| 36       | 544842.38 | 3218355.64 | Метод спутниковых геодезических измерений (определений) | 0.10 | – |
| 37       | 544800.09 | 3218639.23 | Метод спутниковых геодезических измерений (определений) | 0.10 | – |
| 1        | 544558.60 | 3220273.27 | Метод спутниковых геодезических измерений (определений) | 0.10 | – |
| Зона1(2) | –         | –          | –                                                       | –    | – |
| 38       | 548306.08 | 3214058.65 | Метод спутниковых геодезических измерений (определений) | 0.10 | – |
| 39       | 548293.24 | 3214070.01 | Метод спутниковых геодезических измерений (определений) | 0.10 | – |
| 40       | 548136.71 | 3214195.63 | Метод спутниковых геодезических измерений (определений) | 0.10 | – |
| 41       | 547442.63 | 3214755.37 | Метод спутниковых геодезических измерений (определений) | 0.10 | – |
| 42       | 547430.69 | 3215069.94 | Метод спутниковых геодезических измерений (определений) | 0.10 | – |
| 43       | 547459.56 | 3215369.37 | Метод спутниковых геодезических измерений (определений) | 0.10 | – |
| 44       | 547486.70 | 3215477.45 | Метод спутниковых геодезических измерений (определений) | 0.10 | – |
| 45       | 547003.02 | 3216872.18 | Метод спутниковых геодезических измерений (определений) | 0.10 | – |
| 46       | 545742.09 | 3220615.63 | Метод спутниковых геодезических измерений (определений) | 0.10 | – |
| 47       | 545785.54 | 3220734.44 | Метод спутниковых геодезических измерений (определений) | 0.10 | – |
| 48       | 544929.25 | 3223306.18 | Метод спутниковых геодезических измерений (определений) | 0.10 | – |
| 49       | 544933.45 | 3224298.08 | Метод спутниковых геодезических измерений (определений) | 0.10 | – |
| 50       | 544951.38 | 3224291.41 | Метод спутниковых геодезических измерений (определений) | 0.10 | – |
| 51       | 545013.54 | 3224338.37 | Метод спутниковых геодезических измерений (определений) | 0.10 | – |
| 52       | 545031.53 | 3224455.63 | Метод спутниковых геодезических измерений (определений) | 0.10 | – |
| 53       | 545022.82 | 3224475.32 | Метод спутниковых геодезических измерений (определений) | 0.10 | – |
| 54       | 544935.61 | 3224533.24 | Метод спутниковых геодезических измерений (определений) | 0.10 | – |
| 55       | 544942.33 | 3225655.02 | Метод спутниковых геодезических измерений (определений) | 0.10 | – |
| 56       | 545012.53 | 3225775.50 | Метод спутниковых геодезических измерений (определений) | 0.10 | – |
| 57       | 545014.68 | 3225790.30 | Метод спутниковых геодезических измерений (определений) | 0.10 | – |
| 58       | 544945.01 | 3226076.74 | Метод спутниковых геодезических измерений (определений) | 0.10 | – |

|    |           |            |                                                         |      |   |
|----|-----------|------------|---------------------------------------------------------|------|---|
| 59 | 544944.17 | 3226226.23 | Метод спутниковых геодезических измерений (определений) | 0.10 | — |
| 60 | 544955.23 | 3228828.00 | Метод спутниковых геодезических измерений (определений) | 0.10 | — |
| 61 | 544970.08 | 3232524.91 | Метод спутниковых геодезических измерений (определений) | 0.10 | — |
| 62 | 544979.47 | 3234591.79 | Метод спутниковых геодезических измерений (определений) | 0.10 | — |
| 63 | 544980.38 | 3234813.85 | Метод спутниковых геодезических измерений (определений) | 0.10 | — |
| 64 | 545365.51 | 3235087.15 | Метод спутниковых геодезических измерений (определений) | 0.10 | — |
| 65 | 545665.74 | 3235168.70 | Метод спутниковых геодезических измерений (определений) | 0.10 | — |
| 66 | 545676.93 | 3235166.18 | Метод спутниковых геодезических измерений (определений) | 0.10 | — |
| 67 | 545681.30 | 3235219.90 | Метод спутниковых геодезических измерений (определений) | 0.10 | — |
| 68 | 545659.70 | 3235218.87 | Метод спутниковых геодезических измерений (определений) | 0.10 | — |
| 69 | 545344.01 | 3235132.98 | Метод спутниковых геодезических измерений (определений) | 0.10 | — |
| 70 | 544984.10 | 3234877.71 | Метод спутниковых геодезических измерений (определений) | 0.10 | — |
| 71 | 544982.63 | 3234881.17 | Метод спутниковых геодезических измерений (определений) | 0.10 | — |
| 72 | 544994.41 | 3236870.09 | Метод спутниковых геодезических измерений (определений) | 0.10 | — |
| 73 | 544995.98 | 3236959.57 | Метод спутниковых геодезических измерений (определений) | 0.10 | — |
| 74 | 545107.81 | 3236975.82 | Метод спутниковых геодезических измерений (определений) | 0.10 | — |
| 75 | 545260.78 | 3236933.84 | Метод спутниковых геодезических измерений (определений) | 0.10 | — |
| 76 | 546375.90 | 3236633.49 | Метод спутниковых геодезических измерений (определений) | 0.10 | — |
| 77 | 548519.97 | 3235720.21 | Метод спутниковых геодезических измерений (определений) | 0.10 | — |
| 78 | 548763.10 | 3235649.19 | Метод спутниковых геодезических измерений (определений) | 0.10 | — |
| 79 | 548772.75 | 3235648.80 | Метод спутниковых геодезических измерений (определений) | 0.10 | — |
| 80 | 548781.45 | 3235652.97 | Метод спутниковых геодезических измерений (определений) | 0.10 | — |
| 81 | 548826.32 | 3235690.05 | Метод спутниковых геодезических измерений (определений) | 0.10 | — |
| 82 | 548850.27 | 3235728.11 | Метод спутниковых геодезических измерений (определений) | 0.10 | — |
| 83 | 548812.91 | 3235750.09 | Метод спутниковых геодезических измерений (определений) | 0.10 | — |
| 84 | 548794.52 | 3235717.38 | Метод спутниковых геодезических измерений (определений) | 0.10 | — |
| 85 | 548792.11 | 3235715.39 | Метод спутниковых геодезических измерений (определений) | 0.10 | — |
| 86 | 548752.73 | 3235735.30 | Метод спутниковых геодезических измерений (определений) | 0.10 | — |
| 87 | 548747.35 | 3235727.64 | Метод спутниковых геодезических измерений (определений) | 0.10 | — |
| 88 | 548721.88 | 3235716.58 | Метод спутниковых геодезических измерений (определений) | 0.10 | — |
| 89 | 547055.78 | 3236428.34 | Метод спутниковых геодезических измерений (определений) | 0.10 | — |
| 90 | 546652.78 | 3237847.22 | Метод спутниковых геодезических измерений (определений) | 0.10 | — |
| 91 | 546644.31 | 3237858.61 | Метод спутниковых геодезических измерений (определений) | 0.10 | — |
| 92 | 546630.41 | 3237861.51 | Метод спутниковых геодезических измерений (определений) | 0.10 | — |

|     |           |            |                                                         |      |   |
|-----|-----------|------------|---------------------------------------------------------|------|---|
| 93  | 546434.06 | 3237830.40 | Метод спутниковых геодезических измерений (определений) | 0.10 | — |
| 94  | 545196.82 | 3237630.59 | Метод спутниковых геодезических измерений (определений) | 0.10 | — |
| 95  | 544962.01 | 3237593.14 | Метод спутниковых геодезических измерений (определений) | 0.10 | — |
| 96  | 544951.57 | 3237588.06 | Метод спутниковых геодезических измерений (определений) | 0.10 | — |
| 97  | 544943.84 | 3237570.23 | Метод спутниковых геодезических измерений (определений) | 0.10 | — |
| 98  | 544944.97 | 3237369.58 | Метод спутниковых геодезических измерений (определений) | 0.10 | — |
| 99  | 544947.73 | 3237159.45 | Метод спутниковых геодезических измерений (определений) | 0.10 | — |
| 100 | 544947.90 | 3236982.35 | Метод спутниковых геодезических измерений (определений) | 0.10 | — |
| 101 | 544948.00 | 3236869.96 | Метод спутниковых геодезических измерений (определений) | 0.10 | — |
| 102 | 544932.43 | 3234875.83 | Метод спутниковых геодезических измерений (определений) | 0.10 | — |
| 103 | 544932.76 | 3234841.30 | Метод спутниковых геодезических измерений (определений) | 0.10 | — |
| 104 | 544932.86 | 3234830.84 | Метод спутниковых геодезических измерений (определений) | 0.10 | — |
| 105 | 544932.47 | 3234592.01 | Метод спутниковых геодезических измерений (определений) | 0.10 | — |
| 106 | 544923.08 | 3232525.19 | Метод спутниковых геодезических измерений (определений) | 0.10 | — |
| 107 | 544897.17 | 3226226.43 | Метод спутниковых геодезических измерений (определений) | 0.10 | — |
| 108 | 544895.61 | 3226116.35 | Метод спутниковых геодезических измерений (определений) | 0.10 | — |
| 109 | 544857.22 | 3226131.32 | Метод спутниковых геодезических измерений (определений) | 0.10 | — |
| 110 | 544832.70 | 3226135.74 | Метод спутниковых геодезических измерений (определений) | 0.10 | — |
| 111 | 544461.44 | 3226281.52 | Метод спутниковых геодезических измерений (определений) | 0.10 | — |
| 112 | 544420.75 | 3226281.34 | Метод спутниковых геодезических измерений (определений) | 0.10 | — |
| 113 | 544422.11 | 3226226.50 | Метод спутниковых геодезических измерений (определений) | 0.10 | — |
| 114 | 544452.30 | 3226231.24 | Метод спутниковых геодезических измерений (определений) | 0.10 | — |
| 115 | 544814.98 | 3226089.05 | Метод спутниковых геодезических измерений (определений) | 0.10 | — |
| 116 | 544835.03 | 3226074.47 | Метод спутниковых геодезических измерений (определений) | 0.10 | — |
| 117 | 544895.01 | 3226050.81 | Метод спутниковых геодезических измерений (определений) | 0.10 | — |
| 118 | 544894.95 | 3225847.83 | Метод спутниковых геодезических измерений (определений) | 0.10 | — |
| 119 | 544892.68 | 3225663.16 | Метод спутниковых геодезических измерений (определений) | 0.10 | — |
| 120 | 544886.40 | 3224518.49 | Метод спутниковых геодезических измерений (определений) | 0.10 | — |
| 121 | 544887.29 | 3224327.61 | Метод спутниковых геодезических измерений (определений) | 0.10 | — |
| 122 | 544879.59 | 3223297.09 | Метод спутниковых геодезических измерений (определений) | 0.10 | — |
| 123 | 545732.10 | 3220736.24 | Метод спутниковых геодезических измерений (определений) | 0.10 | — |
| 124 | 545608.19 | 3220582.34 | Метод спутниковых геодезических измерений (определений) | 0.10 | — |
| 125 | 545518.81 | 3220474.29 | Метод спутниковых геодезических измерений (определений) | 0.10 | — |
| 126 | 544826.25 | 3220365.52 | Метод спутниковых геодезических измерений (определений) | 0.10 | — |

|     |           |            |                                                         |      |   |
|-----|-----------|------------|---------------------------------------------------------|------|---|
| 127 | 544834.06 | 3220317.70 | Метод спутниковых геодезических измерений (определений) | 0.10 | — |
| 128 | 545536.46 | 3220431.36 | Метод спутниковых геодезических измерений (определений) | 0.10 | — |
| 129 | 545548.67 | 3220438.34 | Метод спутниковых геодезических измерений (определений) | 0.10 | — |
| 130 | 545644.06 | 3220553.53 | Метод спутниковых геодезических измерений (определений) | 0.10 | — |
| 131 | 545693.62 | 3220617.52 | Метод спутниковых геодезических измерений (определений) | 0.10 | — |
| 132 | 546960.74 | 3216858.36 | Метод спутниковых геодезических измерений (определений) | 0.10 | — |
| 133 | 547437.04 | 3215472.72 | Метод спутниковых геодезических измерений (определений) | 0.10 | — |
| 134 | 547410.57 | 3215380.38 | Метод спутниковых геодезических измерений (определений) | 0.10 | — |
| 135 | 547381.24 | 3215071.69 | Метод спутниковых геодезических измерений (определений) | 0.10 | — |
| 136 | 547401.91 | 3214742.61 | Метод спутниковых геодезических измерений (определений) | 0.10 | — |
| 137 | 547409.32 | 3214728.29 | Метод спутниковых геодезических измерений (определений) | 0.10 | — |
| 138 | 548110.41 | 3214162.89 | Метод спутниковых геодезических измерений (определений) | 0.10 | — |
| 139 | 548266.58 | 3214038.19 | Метод спутниковых геодезических измерений (определений) | 0.10 | — |
| 140 | 548278.82 | 3214027.54 | Метод спутниковых геодезических измерений (определений) | 0.10 | — |
| 38  | 548306.08 | 3214058.65 | Метод спутниковых геодезических измерений (определений) | 0.10 | — |
| —   | —         | —          | —                                                       | —    | — |
| 141 | 544928.05 | 3224346.10 | Метод спутниковых геодезических измерений (определений) | 0.10 | — |
| 142 | 544938.70 | 3224344.26 | Метод спутниковых геодезических измерений (определений) | 0.10 | — |
| 143 | 544967.98 | 3224365.57 | Метод спутниковых геодезических измерений (определений) | 0.10 | — |
| 144 | 544980.64 | 3224446.58 | Метод спутниковых геодезических измерений (определений) | 0.10 | — |
| 145 | 544927.93 | 3224486.44 | Метод спутниковых геодезических измерений (определений) | 0.10 | — |
| 141 | 544928.05 | 3224346.10 | Метод спутниковых геодезических измерений (определений) | 0.10 | — |
| —   | —         | —          | —                                                       | —    | — |
| 146 | 544934.92 | 3225727.25 | Метод спутниковых геодезических измерений (определений) | 0.10 | — |
| 147 | 544968.62 | 3225787.90 | Метод спутниковых геодезических измерений (определений) | 0.10 | — |
| 148 | 544936.47 | 3225928.20 | Метод спутниковых геодезических измерений (определений) | 0.10 | — |
| 149 | 544936.45 | 3225847.56 | Метод спутниковых геодезических измерений (определений) | 0.10 | — |
| 146 | 544934.92 | 3225727.25 | Метод спутниковых геодезических измерений (определений) | 0.10 | — |
| —   | —         | —          | —                                                       | —    | — |
| 150 | 547015.32 | 3236409.88 | Метод спутниковых геодезических измерений (определений) | 0.10 | — |
| 151 | 546615.07 | 3237814.56 | Метод спутниковых геодезических измерений (определений) | 0.10 | — |
| 152 | 546441.37 | 3237785.49 | Метод спутниковых геодезических измерений (определений) | 0.10 | — |
| 153 | 545203.99 | 3237585.66 | Метод спутниковых геодезических измерений (определений) | 0.10 | — |
| 154 | 544984.49 | 3237551.19 | Метод спутниковых геодезических измерений (определений) | 0.10 | — |
| 155 | 544990.46 | 3237370.31 | Метод спутниковых геодезических измерений (определений) | 0.10 | — |
| 156 | 544993.23 | 3237159.58 | Метод спутниковых геодезических измерений (определений) | 0.10 | — |

|     |           |            |                                                         |      |   |
|-----|-----------|------------|---------------------------------------------------------|------|---|
|     |           |            | измерений (определений)                                 |      |   |
| 157 | 544990.19 | 3237000.08 | Метод спутниковых геодезических измерений (определений) | 0.10 | – |
| 158 | 545110.08 | 3237017.06 | Метод спутниковых геодезических измерений (определений) | 0.10 | – |
| 159 | 545272.03 | 3236976.78 | Метод спутниковых геодезических измерений (определений) | 0.10 | – |
| 160 | 546391.03 | 3236675.69 | Метод спутниковых геодезических измерений (определений) | 0.10 | – |
| 150 | 547015.32 | 3236409.88 | Метод спутниковых геодезических измерений (определений) | 0.10 | – |

3. Сведения о характерных точках части (частей) границы объекта

| Обозначение<br>характерных<br>точек части<br>границы | Координаты, м |   | Метод определения<br>координат<br>характерной точки | Средняя<br>квадратическая<br>погрешность<br>положения<br>характерной точки<br>( $M_t$ ), м | Описание<br>обозначения<br>точки на<br>местности (при<br>наличии) |
|------------------------------------------------------|---------------|---|-----------------------------------------------------|--------------------------------------------------------------------------------------------|-------------------------------------------------------------------|
|                                                      | X             | Y |                                                     |                                                                                            |                                                                   |
| 1                                                    | 2             | 3 | 4                                                   | 5                                                                                          | 6                                                                 |
| –                                                    | –             | – | –                                                   | –                                                                                          | –                                                                 |