



Графическое описание местоположения границ публичного сервитута
Схема расположения границ публичного сервитута (Обзорная схема)

Объект: Электросетевой комплекс - ВЛ-35 кВ "Б. Отрог- М. Быковка с отпайкой на ПС "Свердлово"
Местоположение: Саратовская область, Балаковский район
Площадь: 778694 кв.м.

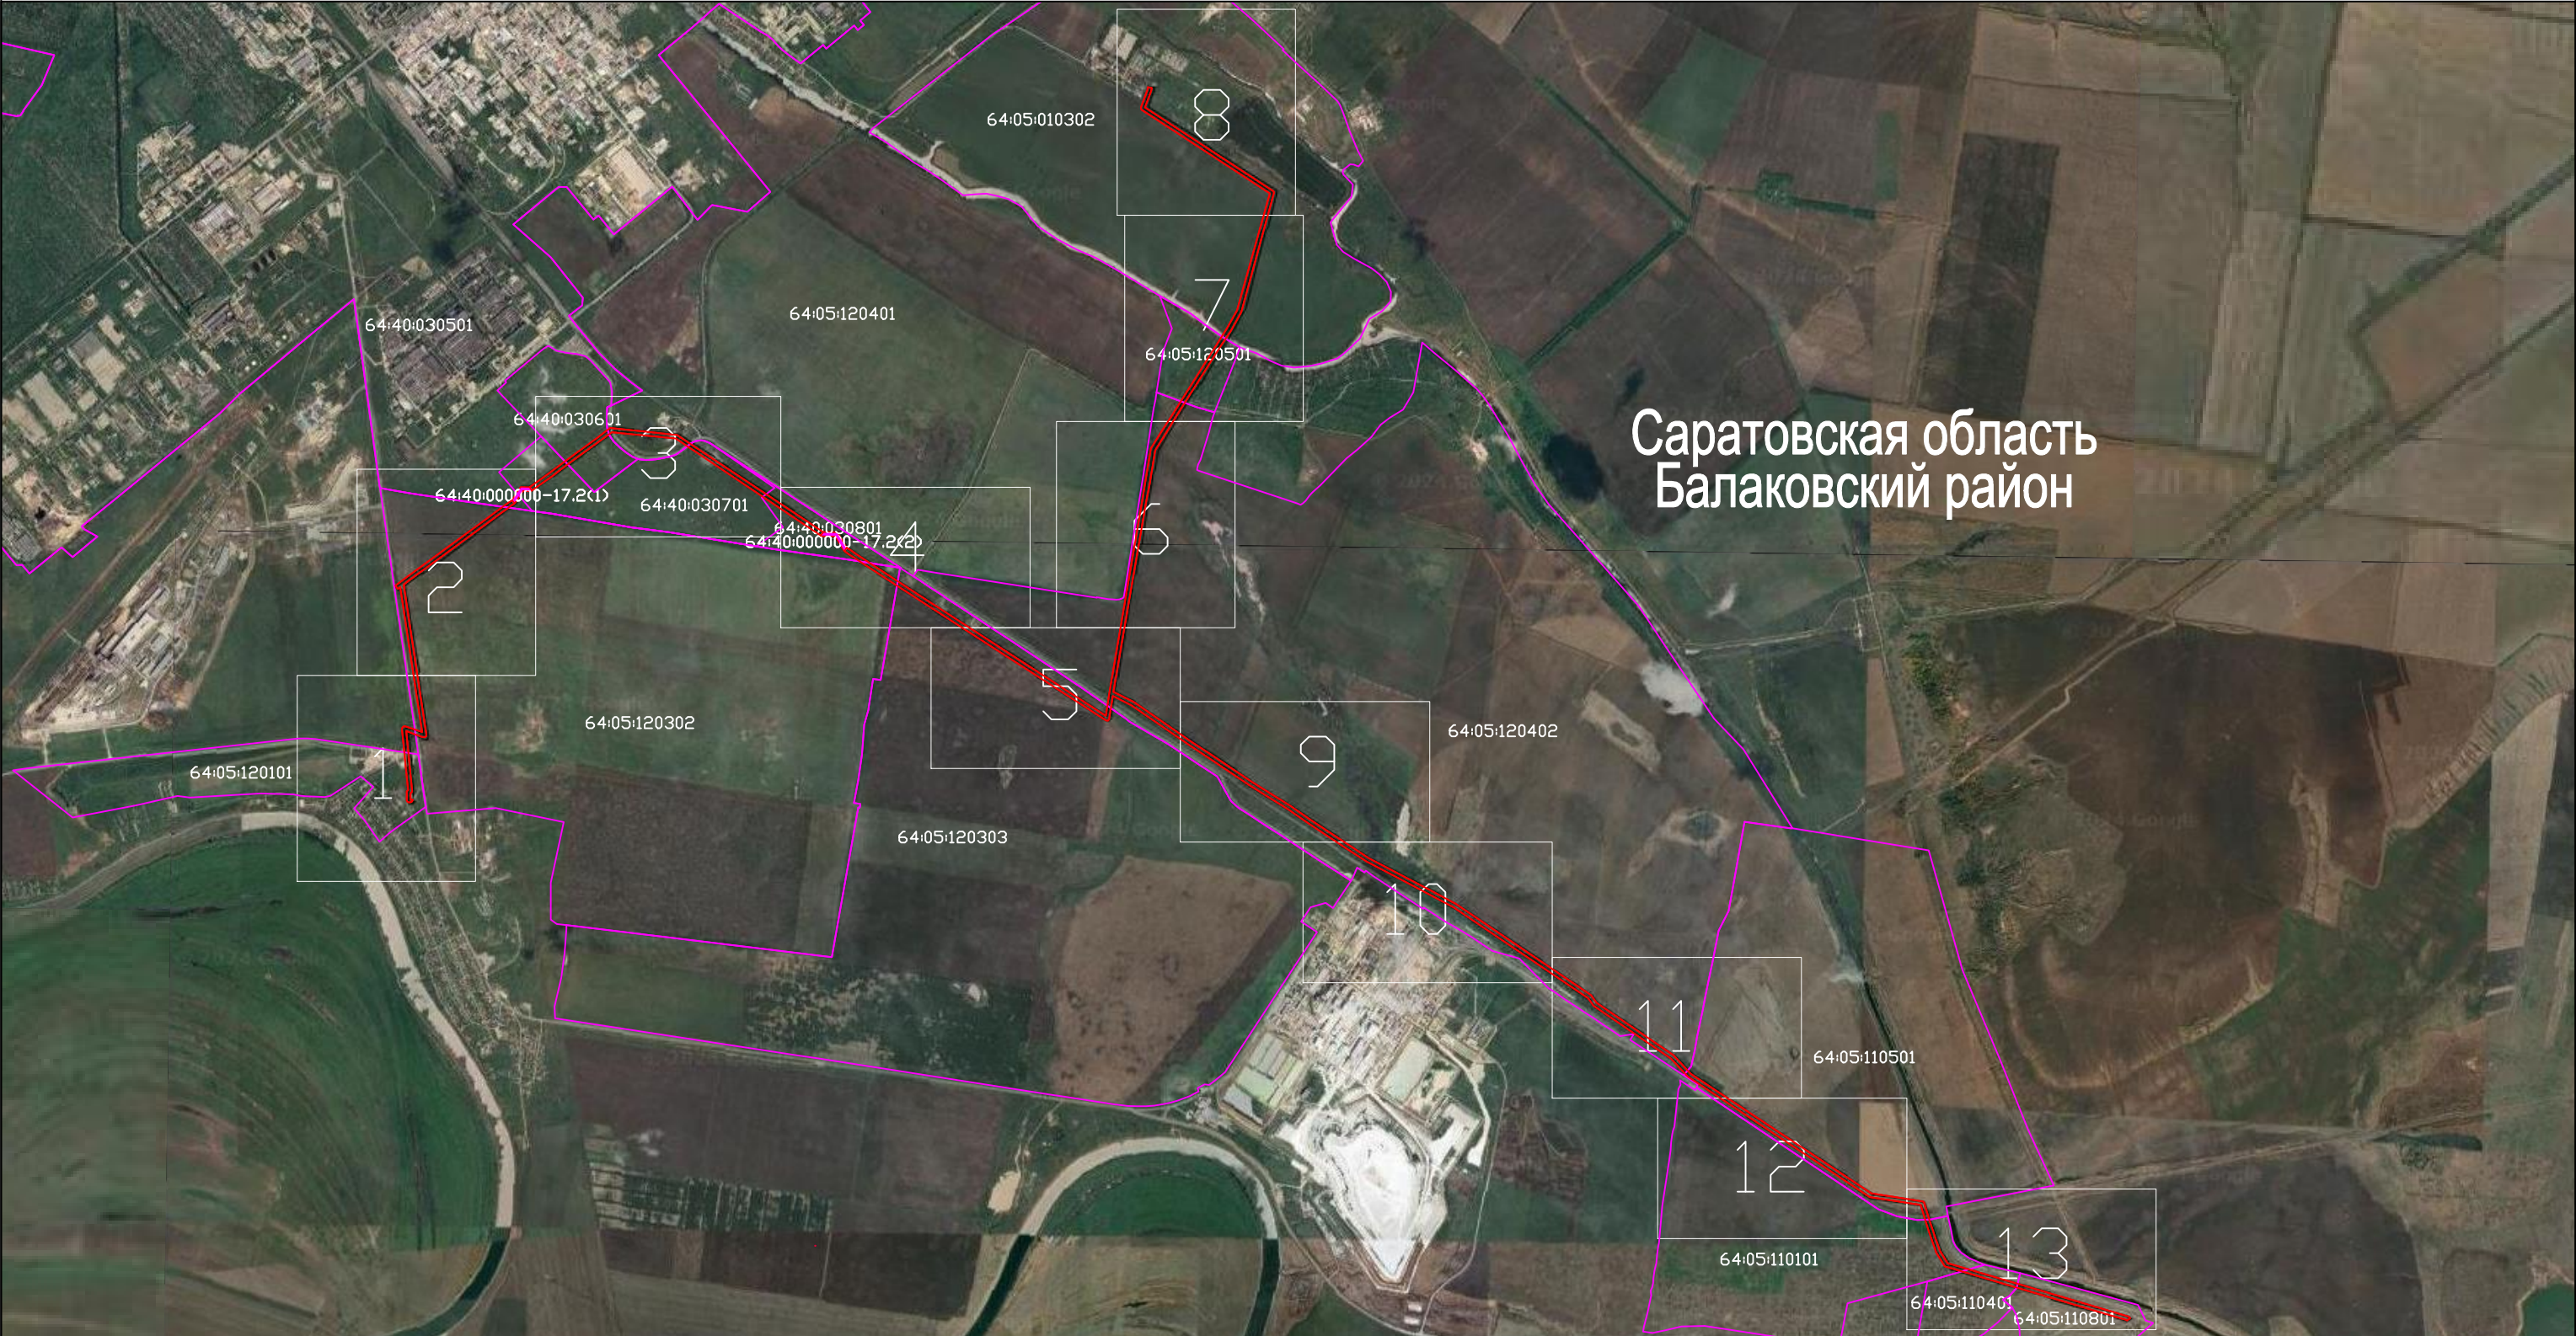

Раздел 4. Схема расположения границ публичного сервитута (Лист 1)

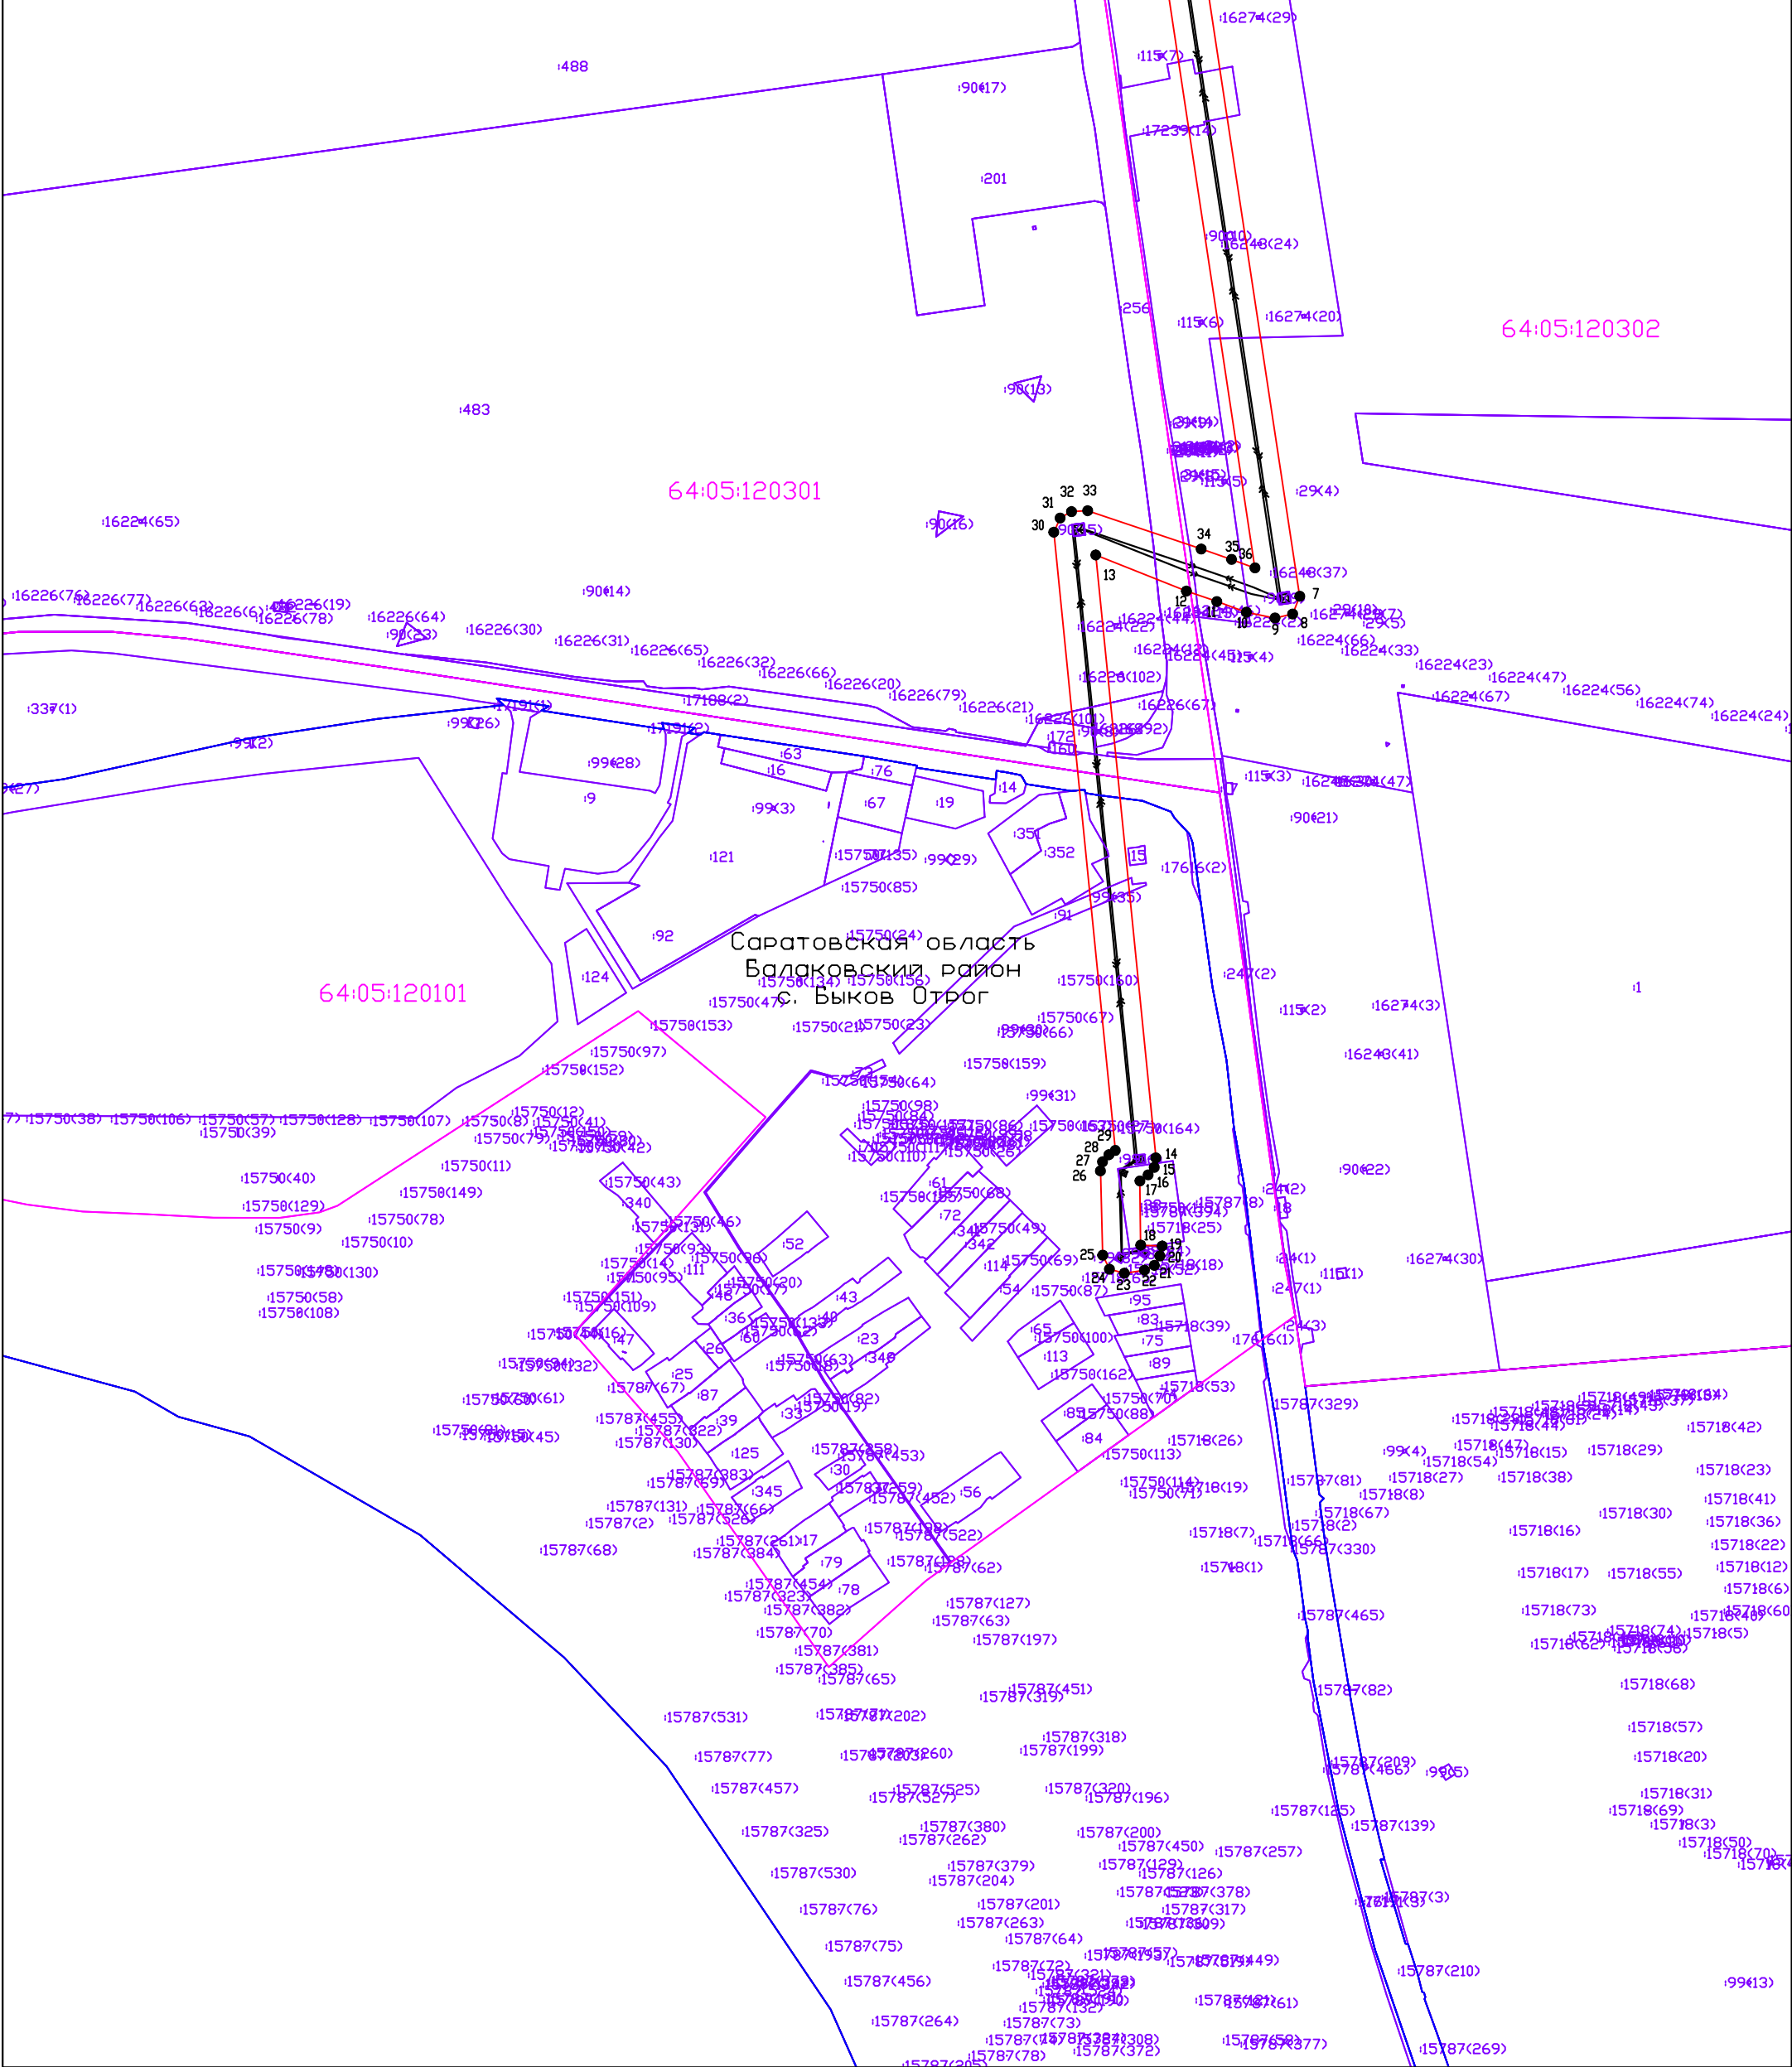


Масштаб 1:5000
Система координат: МСК-64, зона 3

Условные обозначения:

- Проектная граница публичного сервитута
- Граница населенного пункта по сведениям ЕГРН;
- Граница кадастровых кварталов по сведениям ЕГРН;
- Граница земельных участков по сведениям ЕГРН;
- 64:40:000000 Номер кадастрового квартала по сведениям ЕГРН;
- 43 Кадастровый номер земельного участка по сведениям ЕГРН;
- 1 • Характерная точка проектной границы публичного сервитута
- <—> — Линия электропередач ВЛ 35 кВ

Раздел 4. Схема расположения границ публичного сервитута (Лист 2)

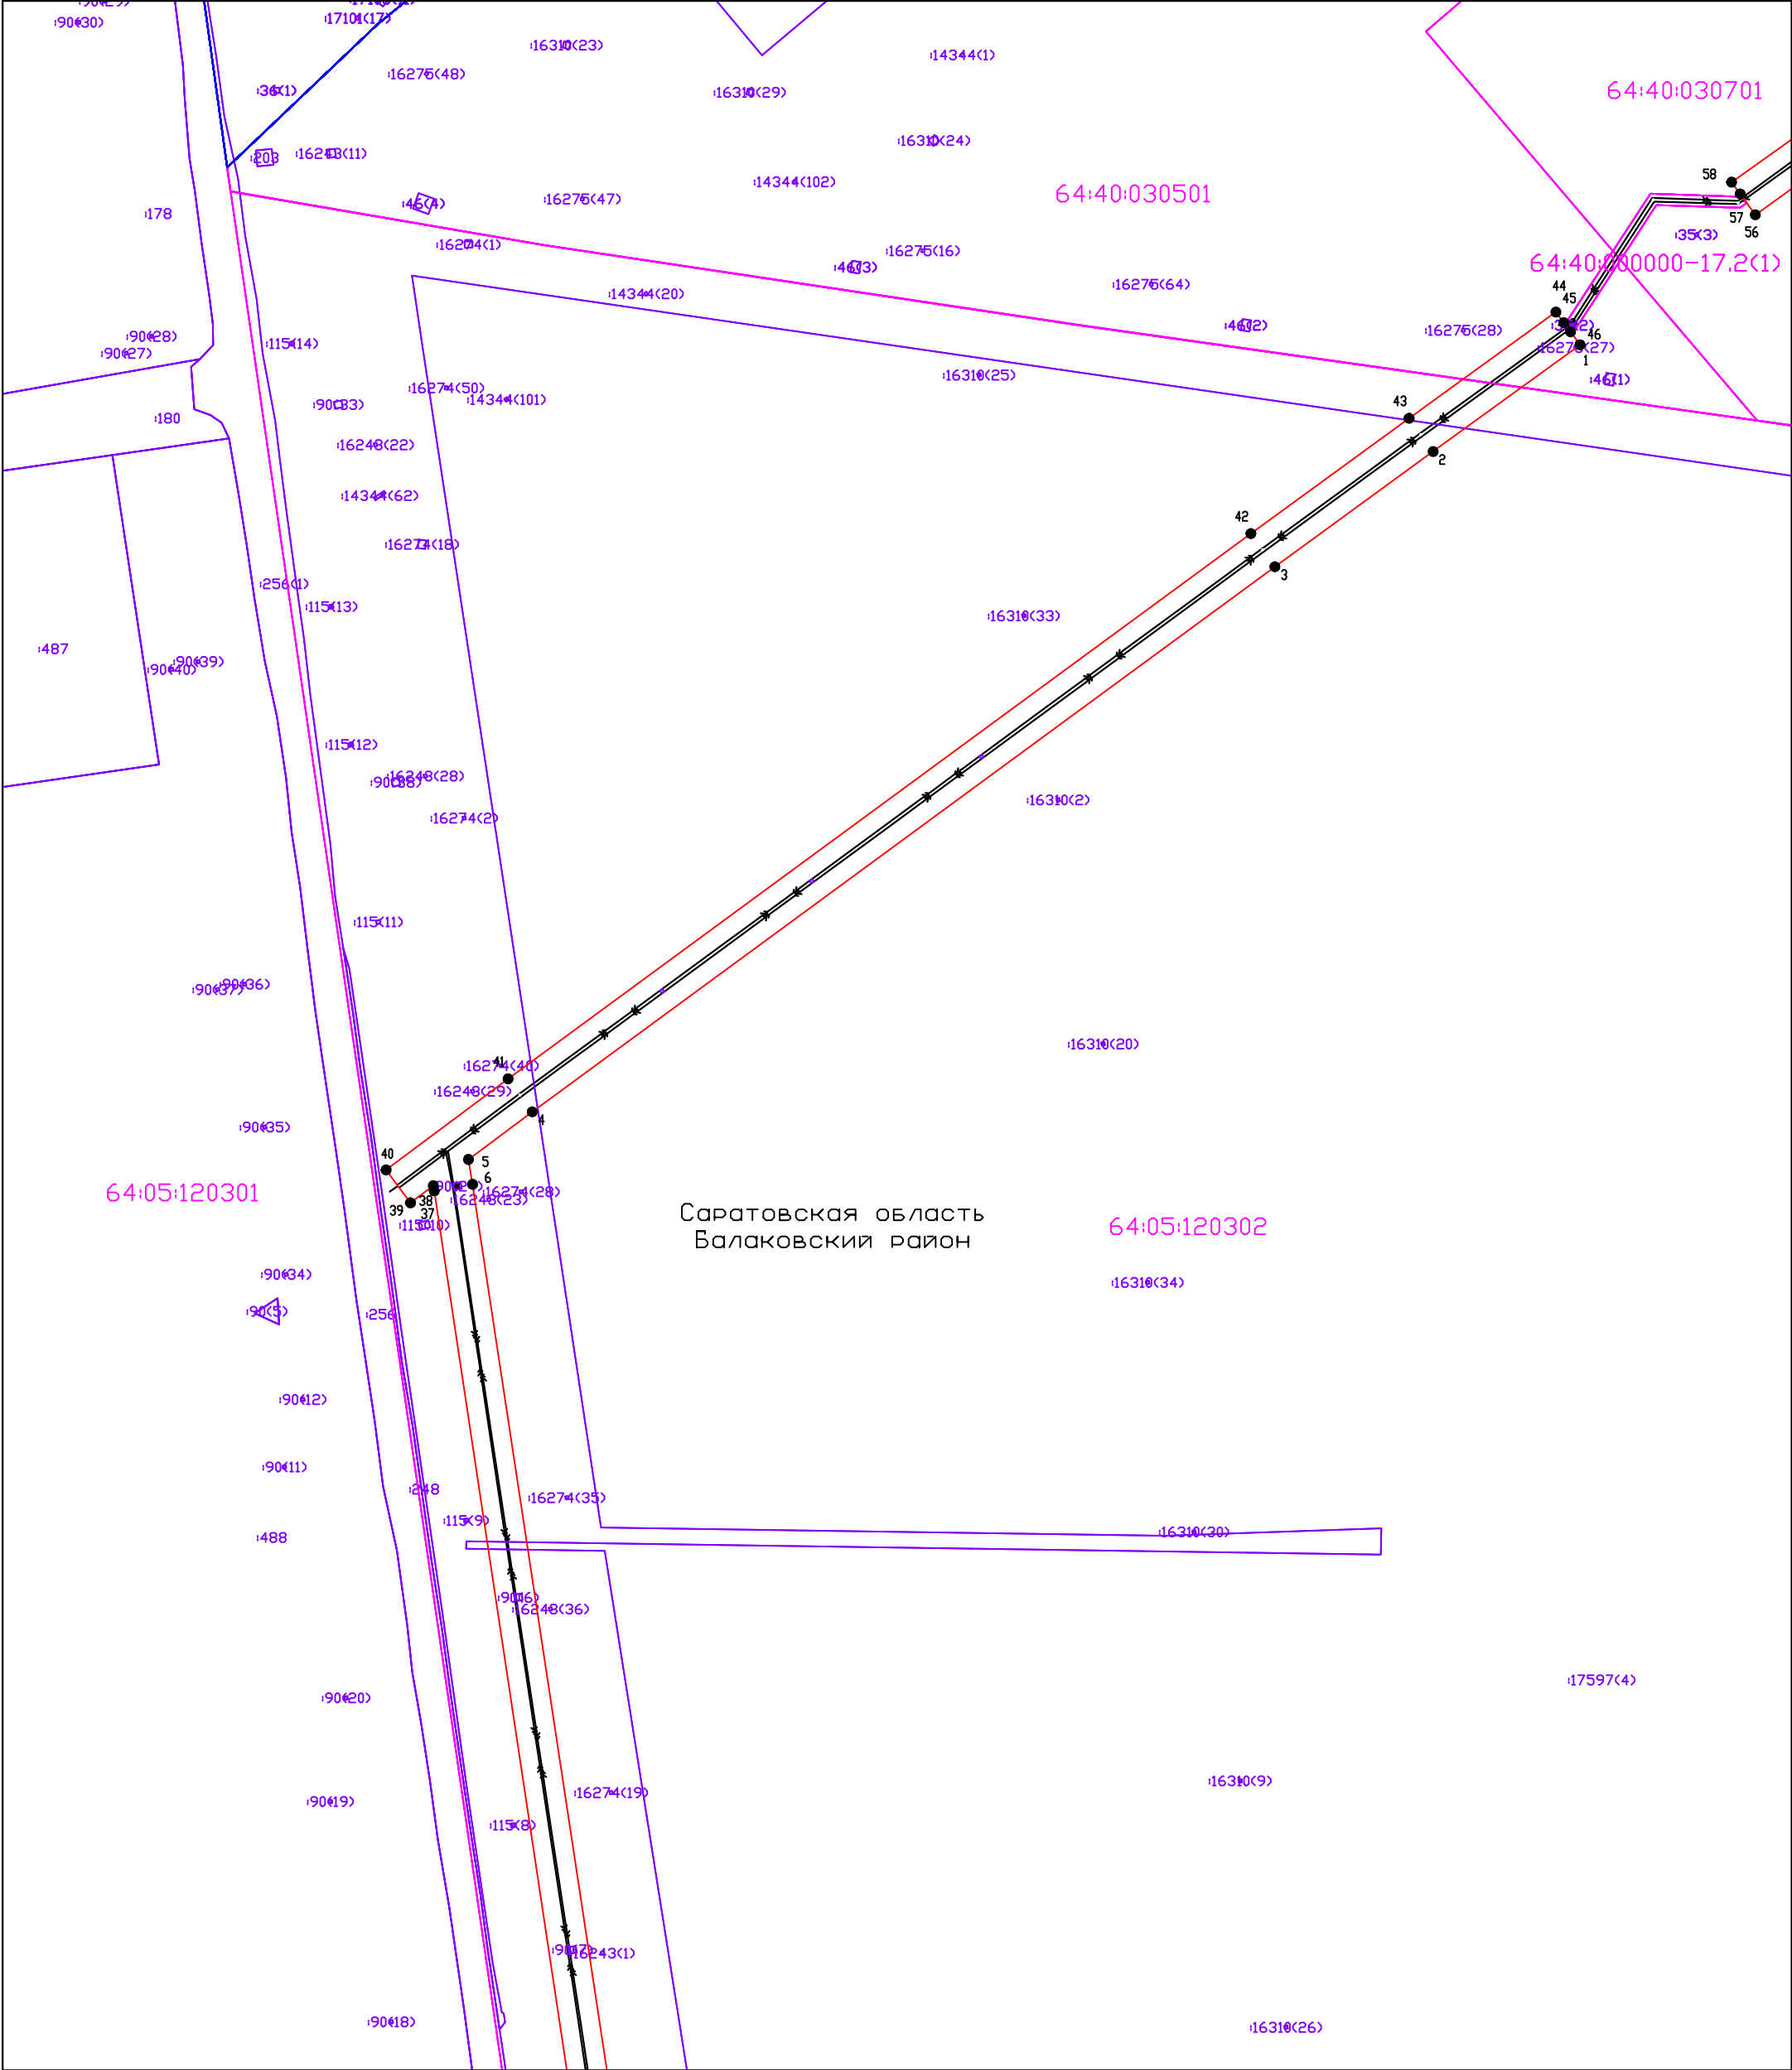


Масштаб 1:5000
Система координат: МСК-64, зона 3

Условные обозначения:

- | | | | |
|--|--|---|--|
| — | Проектная граница публичного сервитута | 64:40:000000 | Номер кадастрового квартала по сведениям ЕГРН; |
| — | Граница населенного пункта по сведениям ЕГРН; | 43 | Кадастровый номер земельного участка по сведениям ЕГРН; |
| — | Граница кадастровых кварталов по сведениям ЕГРН; | 1 • | Характерная точка проектной границы публичного сервитута |
| — | Граница земельных участков по сведениям ЕГРН; | —>>>— | Линия электропередач ВЛ 35 кВ |

Раздел 4. Схема расположения границ публичного сервитута (Лист 3)

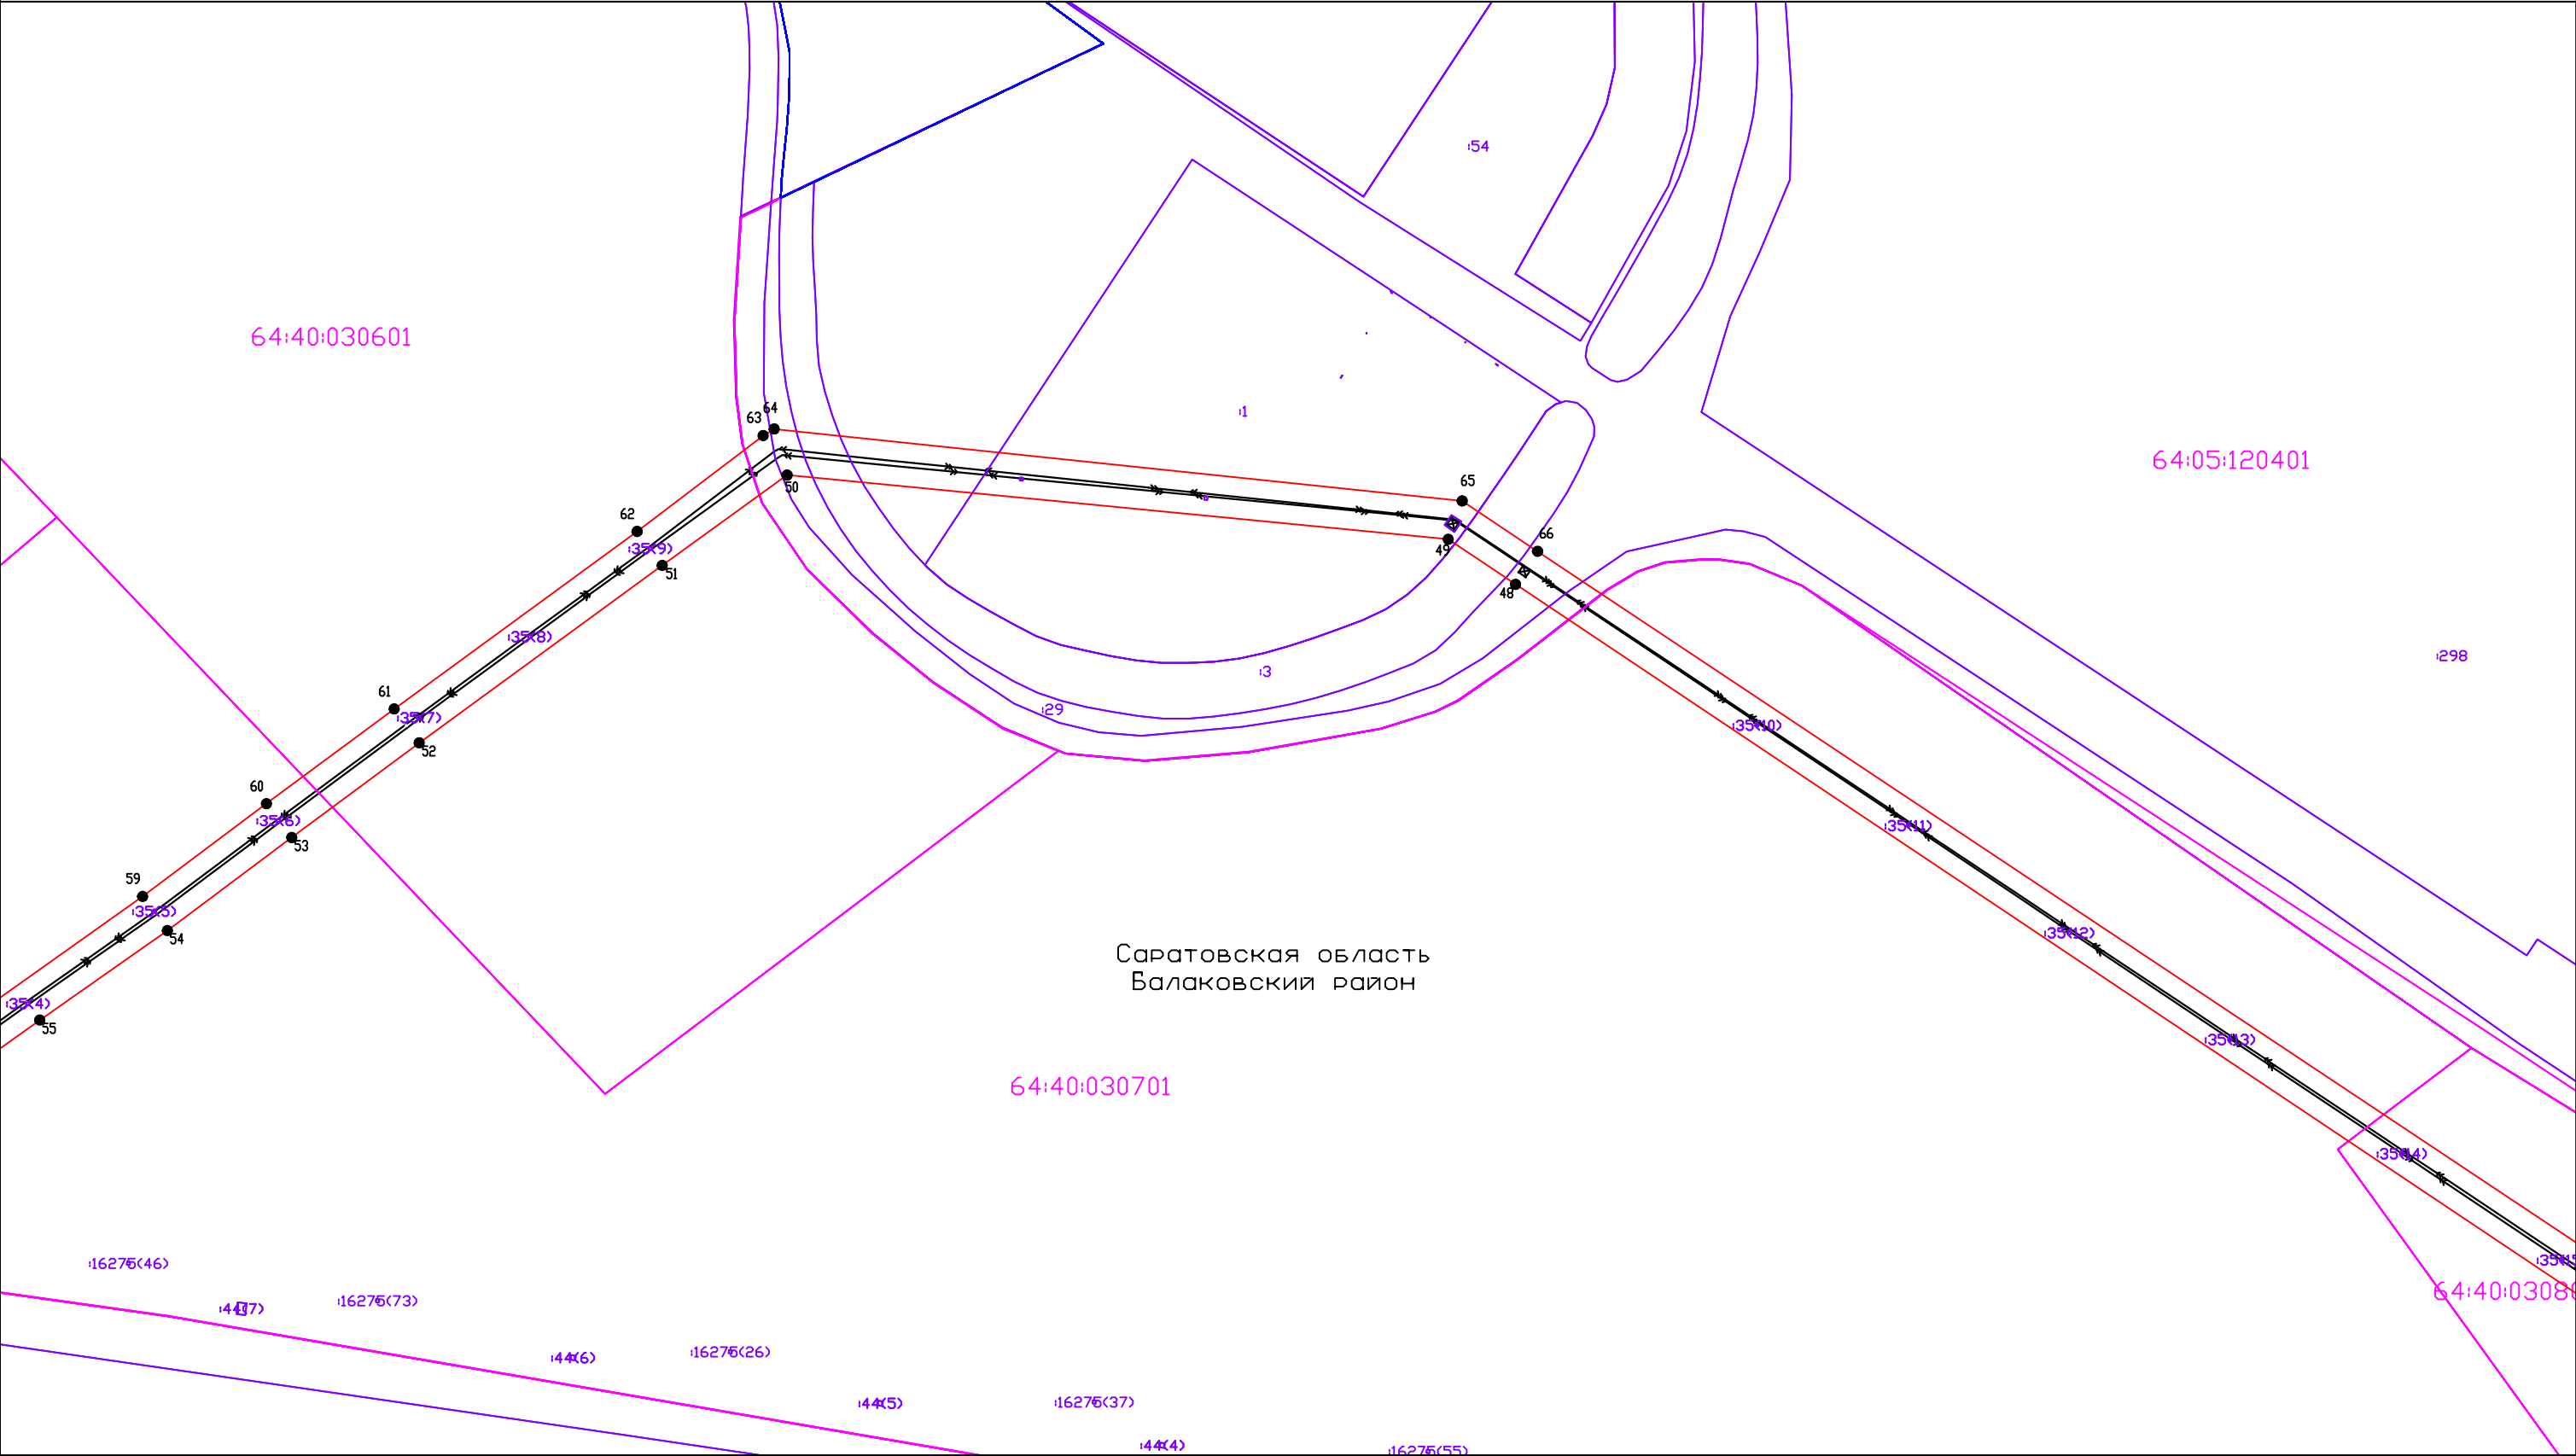


Масштаб 1:5000
Система координат: МСК-64, зона 3

Условные обозначения:

- Проектная граница публичного сервитута
- Граница населенного пункта по сведениям ЕГРН;
- Граница кадастровых кварталов по сведениям ЕГРН;
- Граница земельных участков по сведениям ЕГРН;

- 64:05:000000 Номер кадастрового квартала по сведениям ЕГРН;
- 43 Кадастровый номер земельного участка по сведениям ЕГРН;
- 1 • Характерная точка проектной границы публичного сервитута
- <—>— Линия электропередач ВЛ 35 кВ

Раздел 4. Схема расположения границ публичного сервитута (Лист 4)

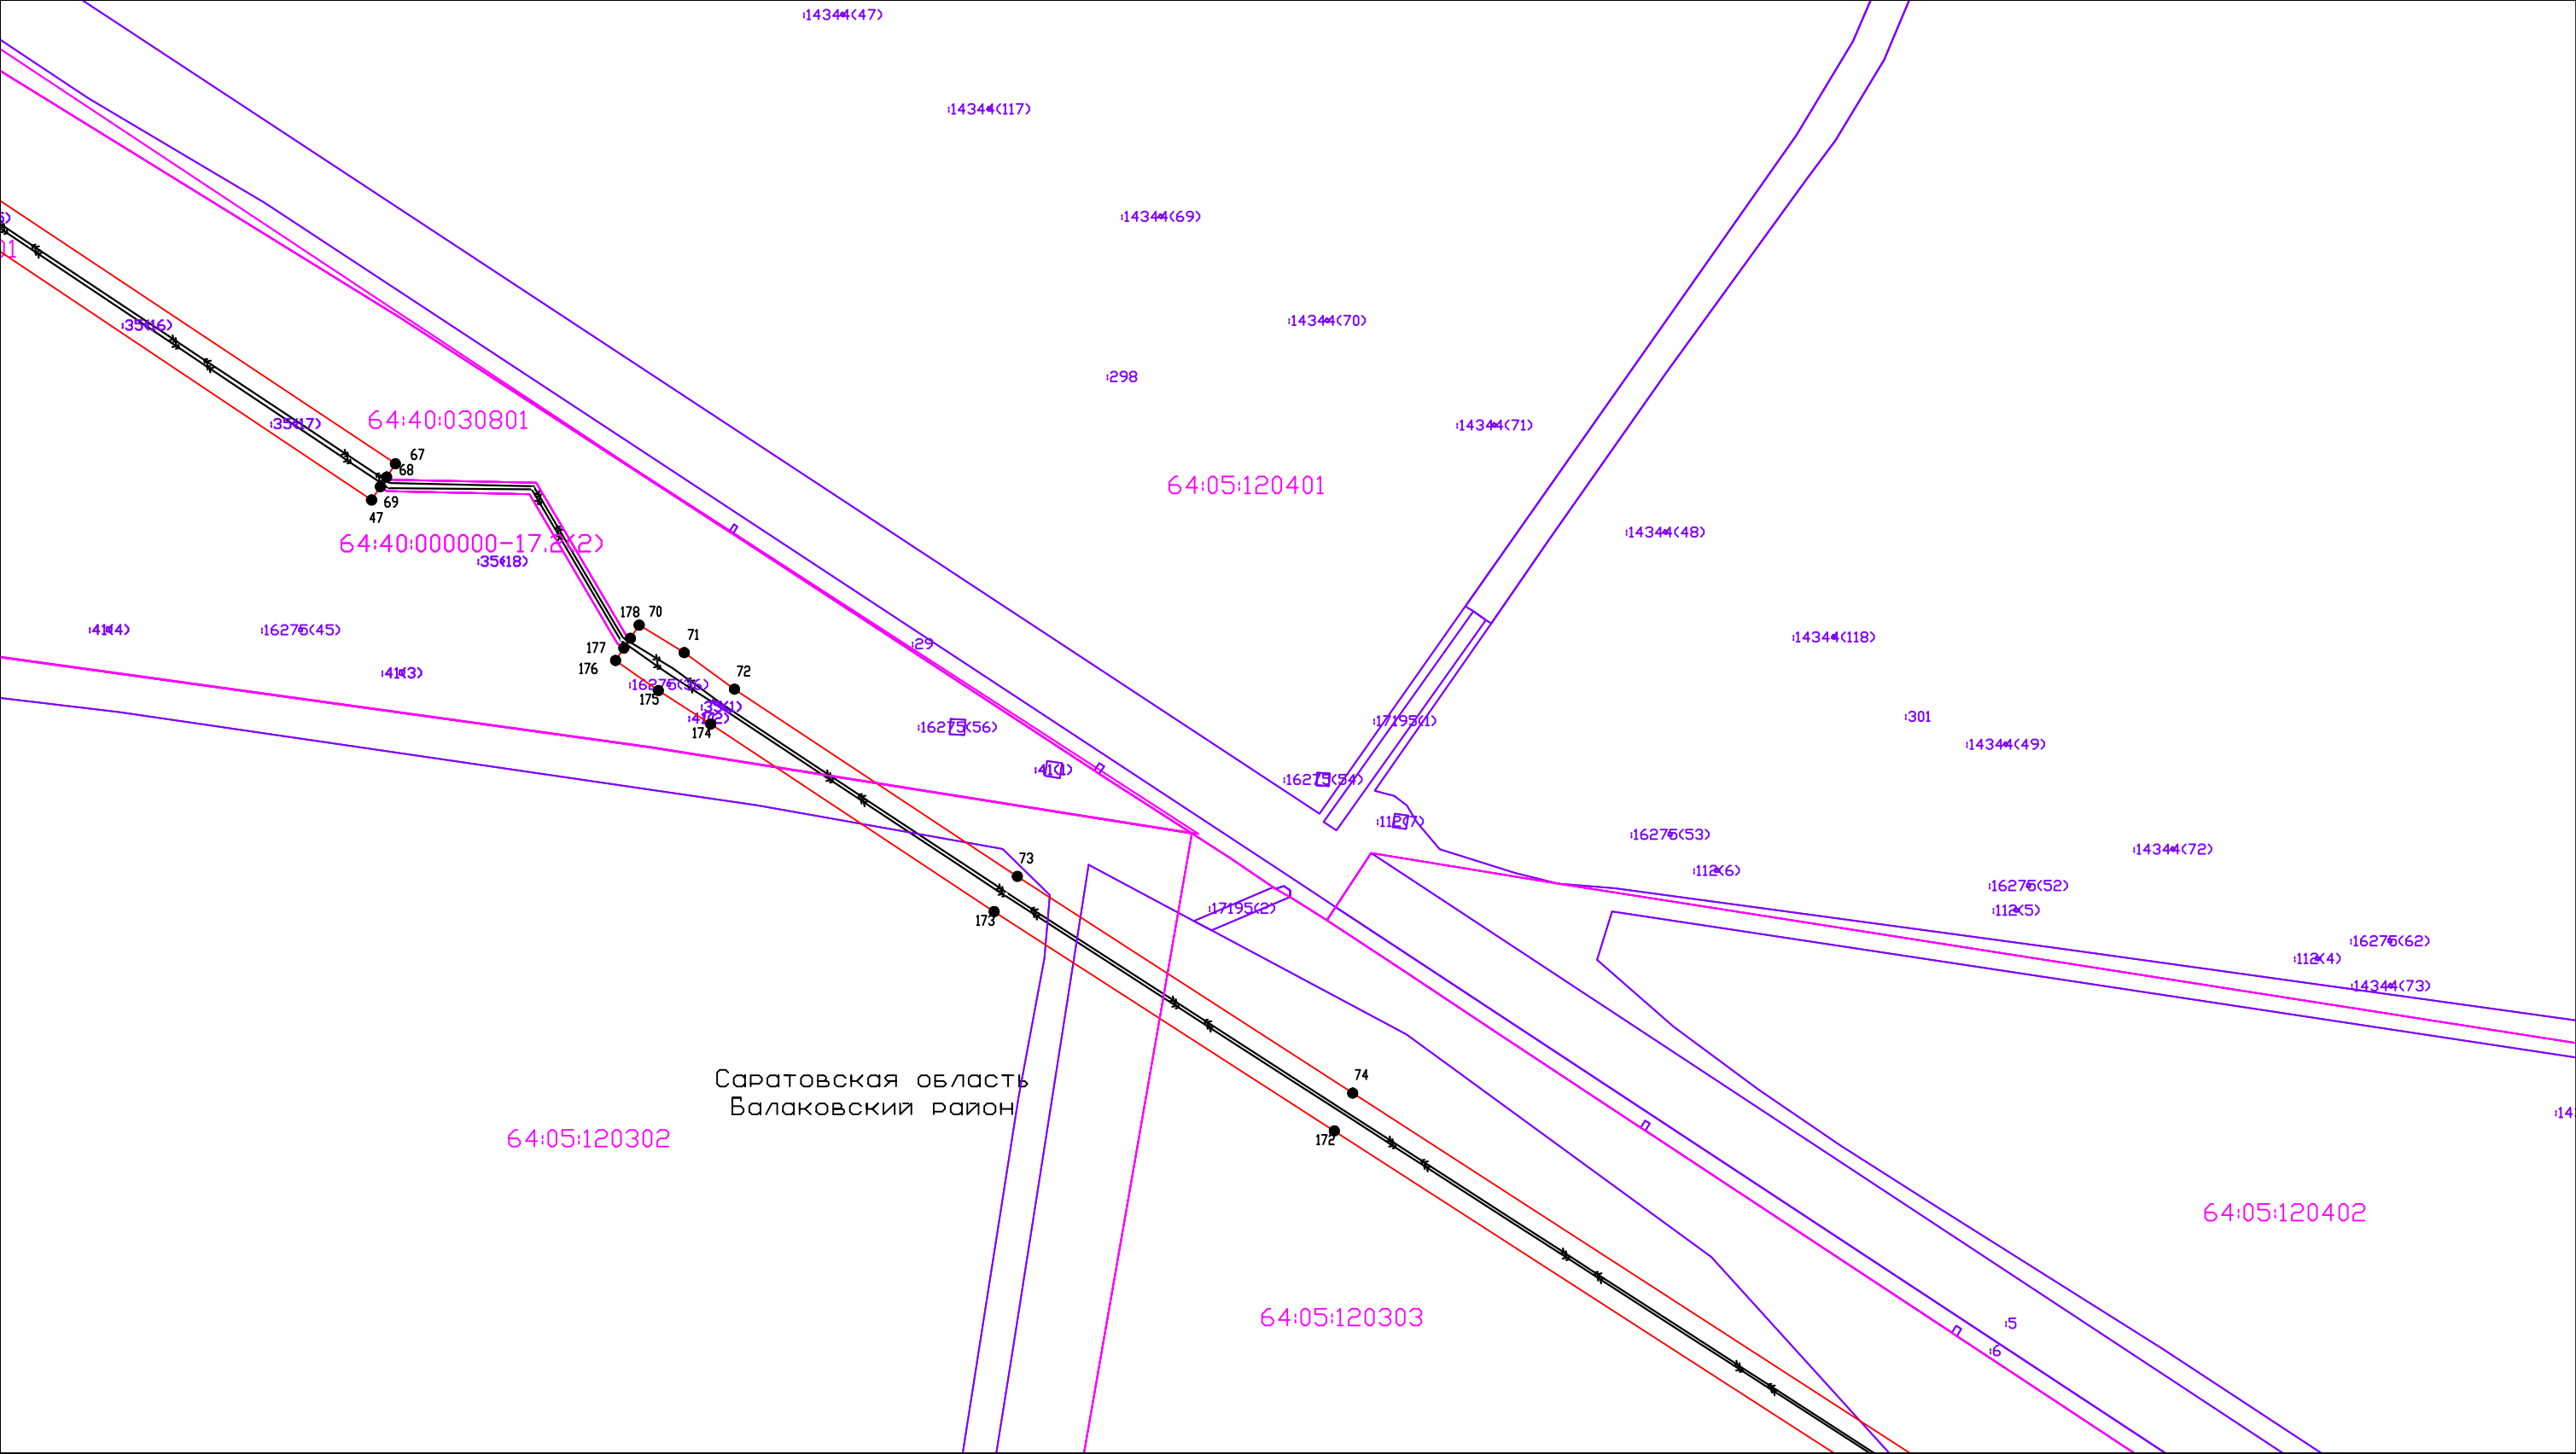


Условные обозначения:

- Проектная граница публичного сервитута
- Граница населенного пункта по сведениям ЕГРН;
- Граница кадастровых кварталов по сведениям ЕГРН;
- Граница земельных участков по сведениям ЕГРН;

Масштаб 1:5000
Система координат: МСК-64, зона 3

- 64:05:000000 Номер кадастрового квартала по сведениям ЕГРН;
- 43 Кадастровый номер земельного участка по сведениям ЕГРН;
- 1 • Характерная точка проектной границы публичного сервитута
- <—>— Линия электропередач ВЛ 35 кВ

Раздел 4. Схема расположения границ публичного сервитута (Лист 5)

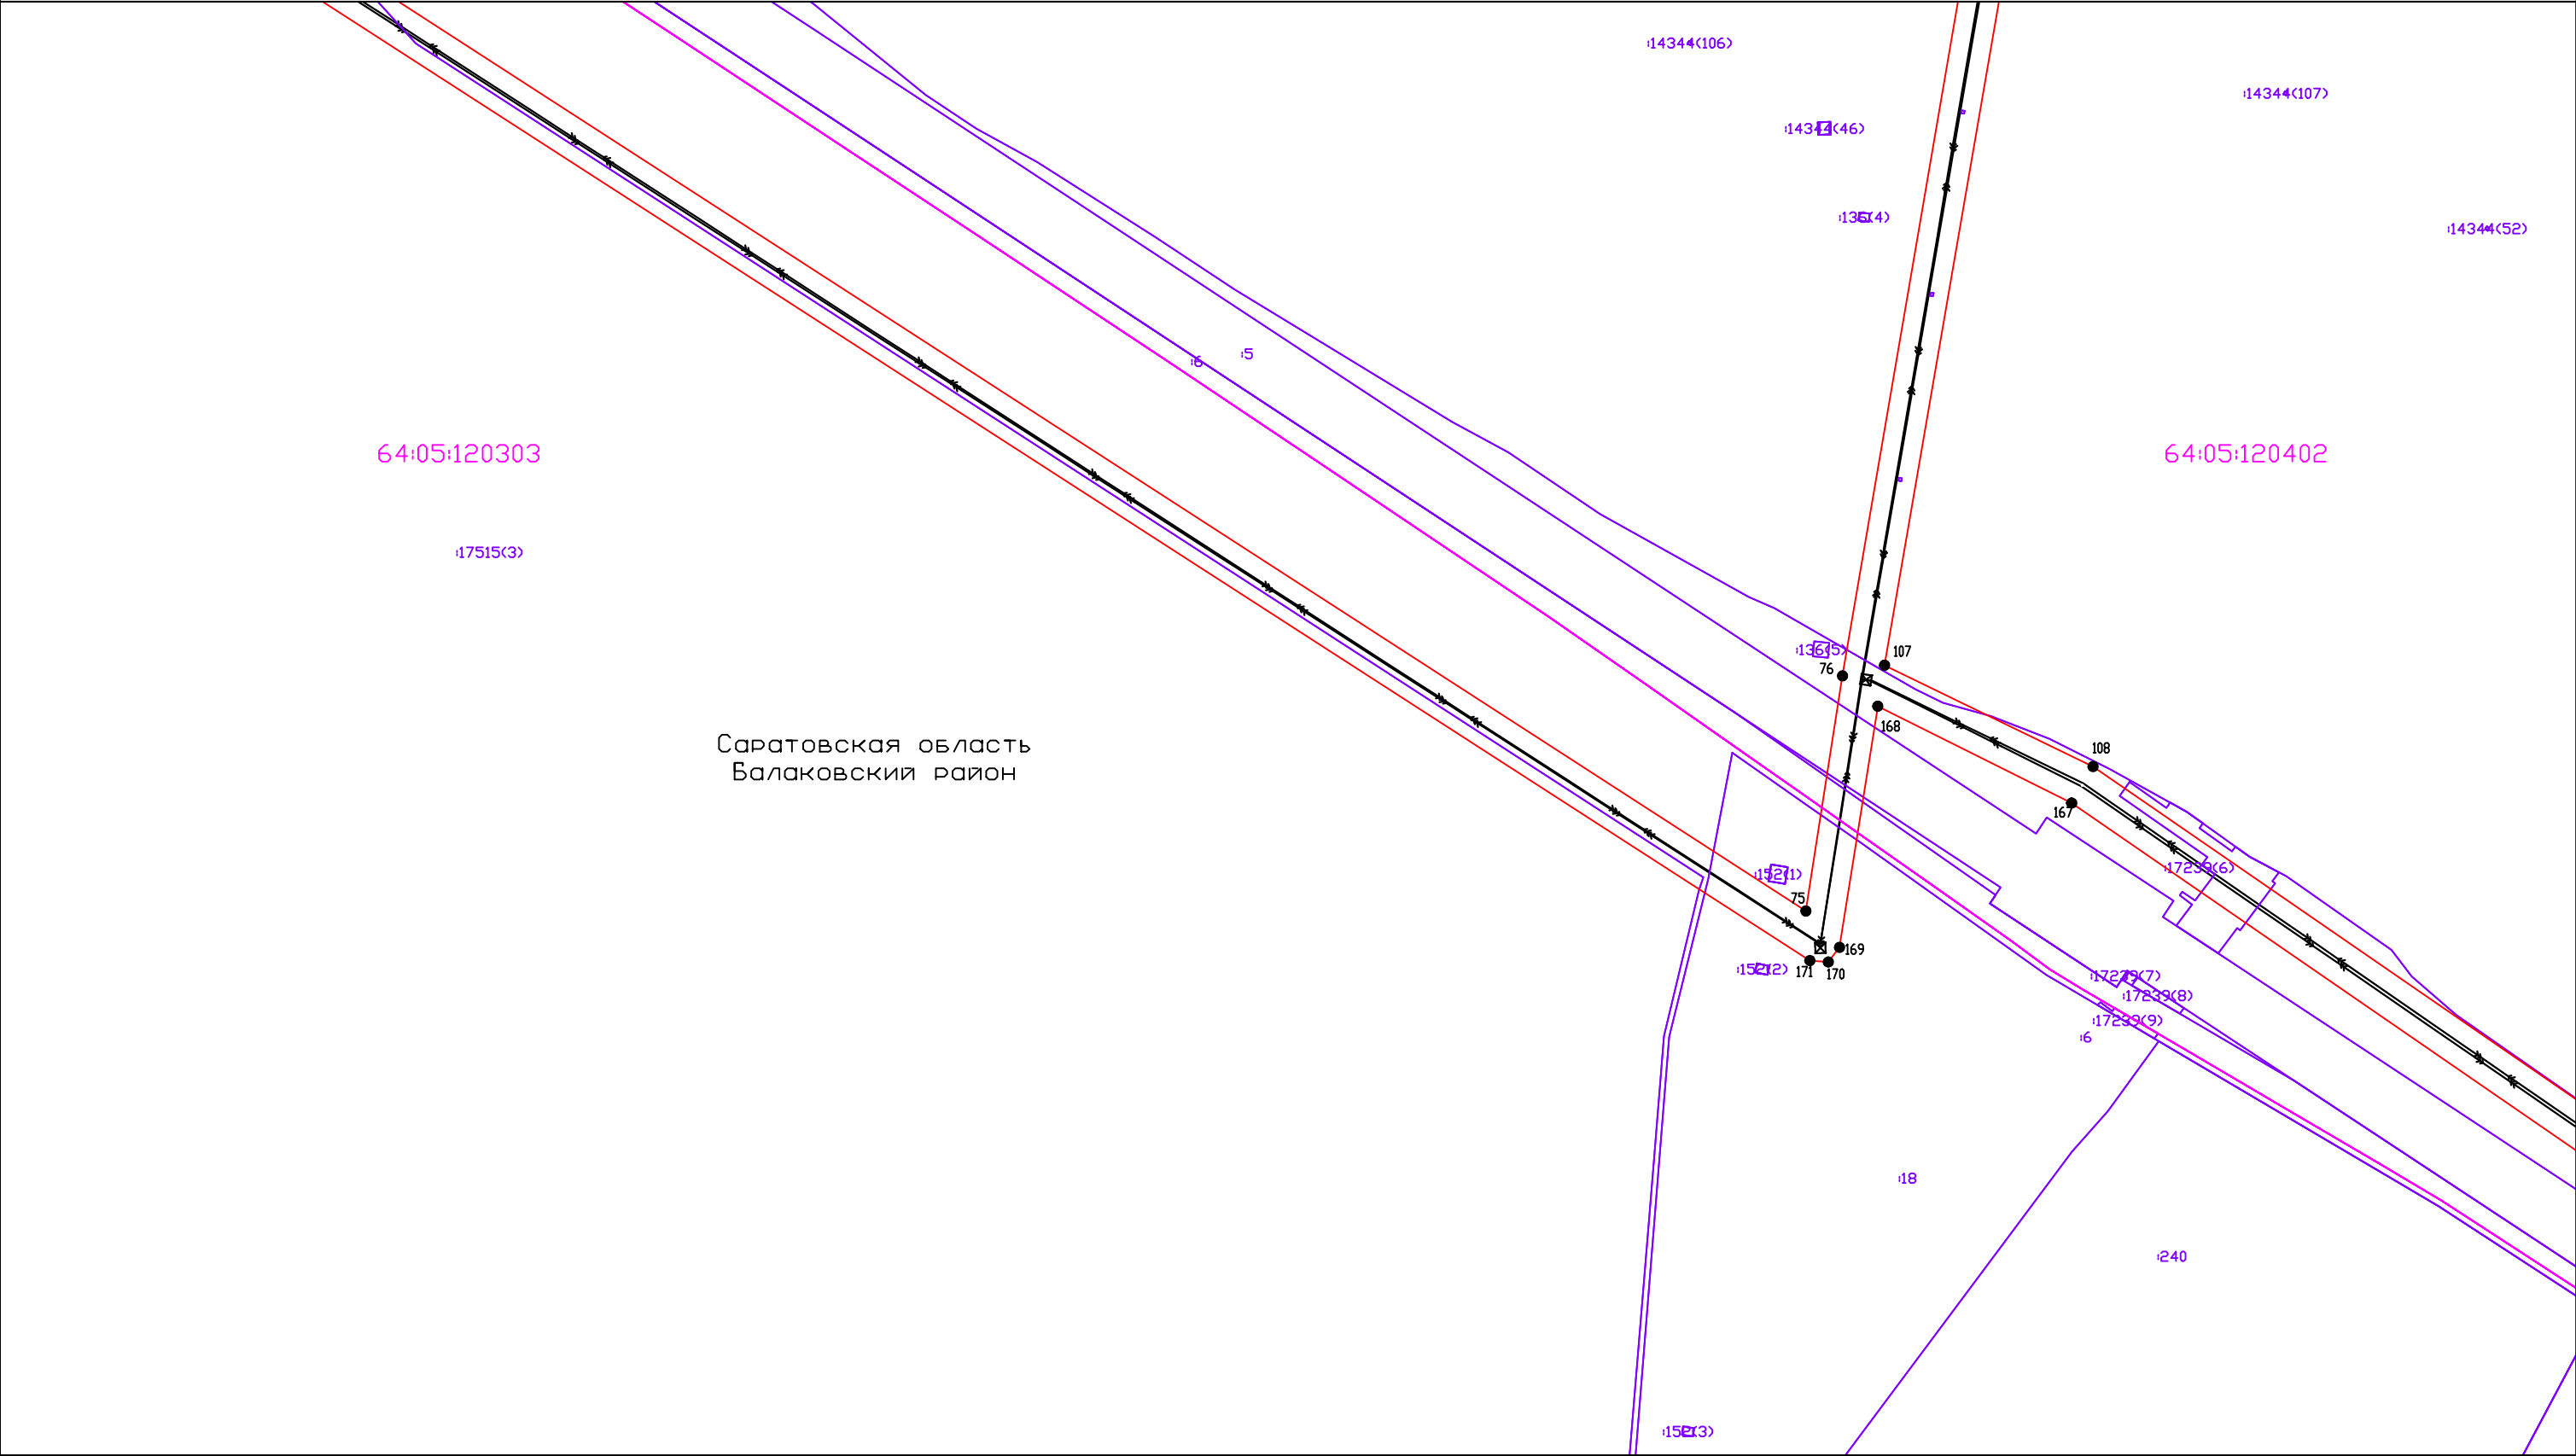

Саратовская область
Балаковский район


Условные обозначения:

- Проектная граница публичного сервитута
- Граница населенного пункта по сведениям ЕГРН;
- Граница кадастровых кварталов по сведениям ЕГРН;
- Граница земельных участков по сведениям ЕГРН;

Масштаб 1:5000
Система координат: МСК-64, зона 3

- 64:05:000000 Номер кадастрового квартала по сведениям ЕГРН;
- 43 Кадастровый номер земельного участка по сведениям ЕГРН;
- 1● Характерная точка проектной границы публичного сервитута
- «»— Линия электропередач ВЛ 35 кВ

Раздел 4. Схема расположения границ публичного сервитута (Лист 6)

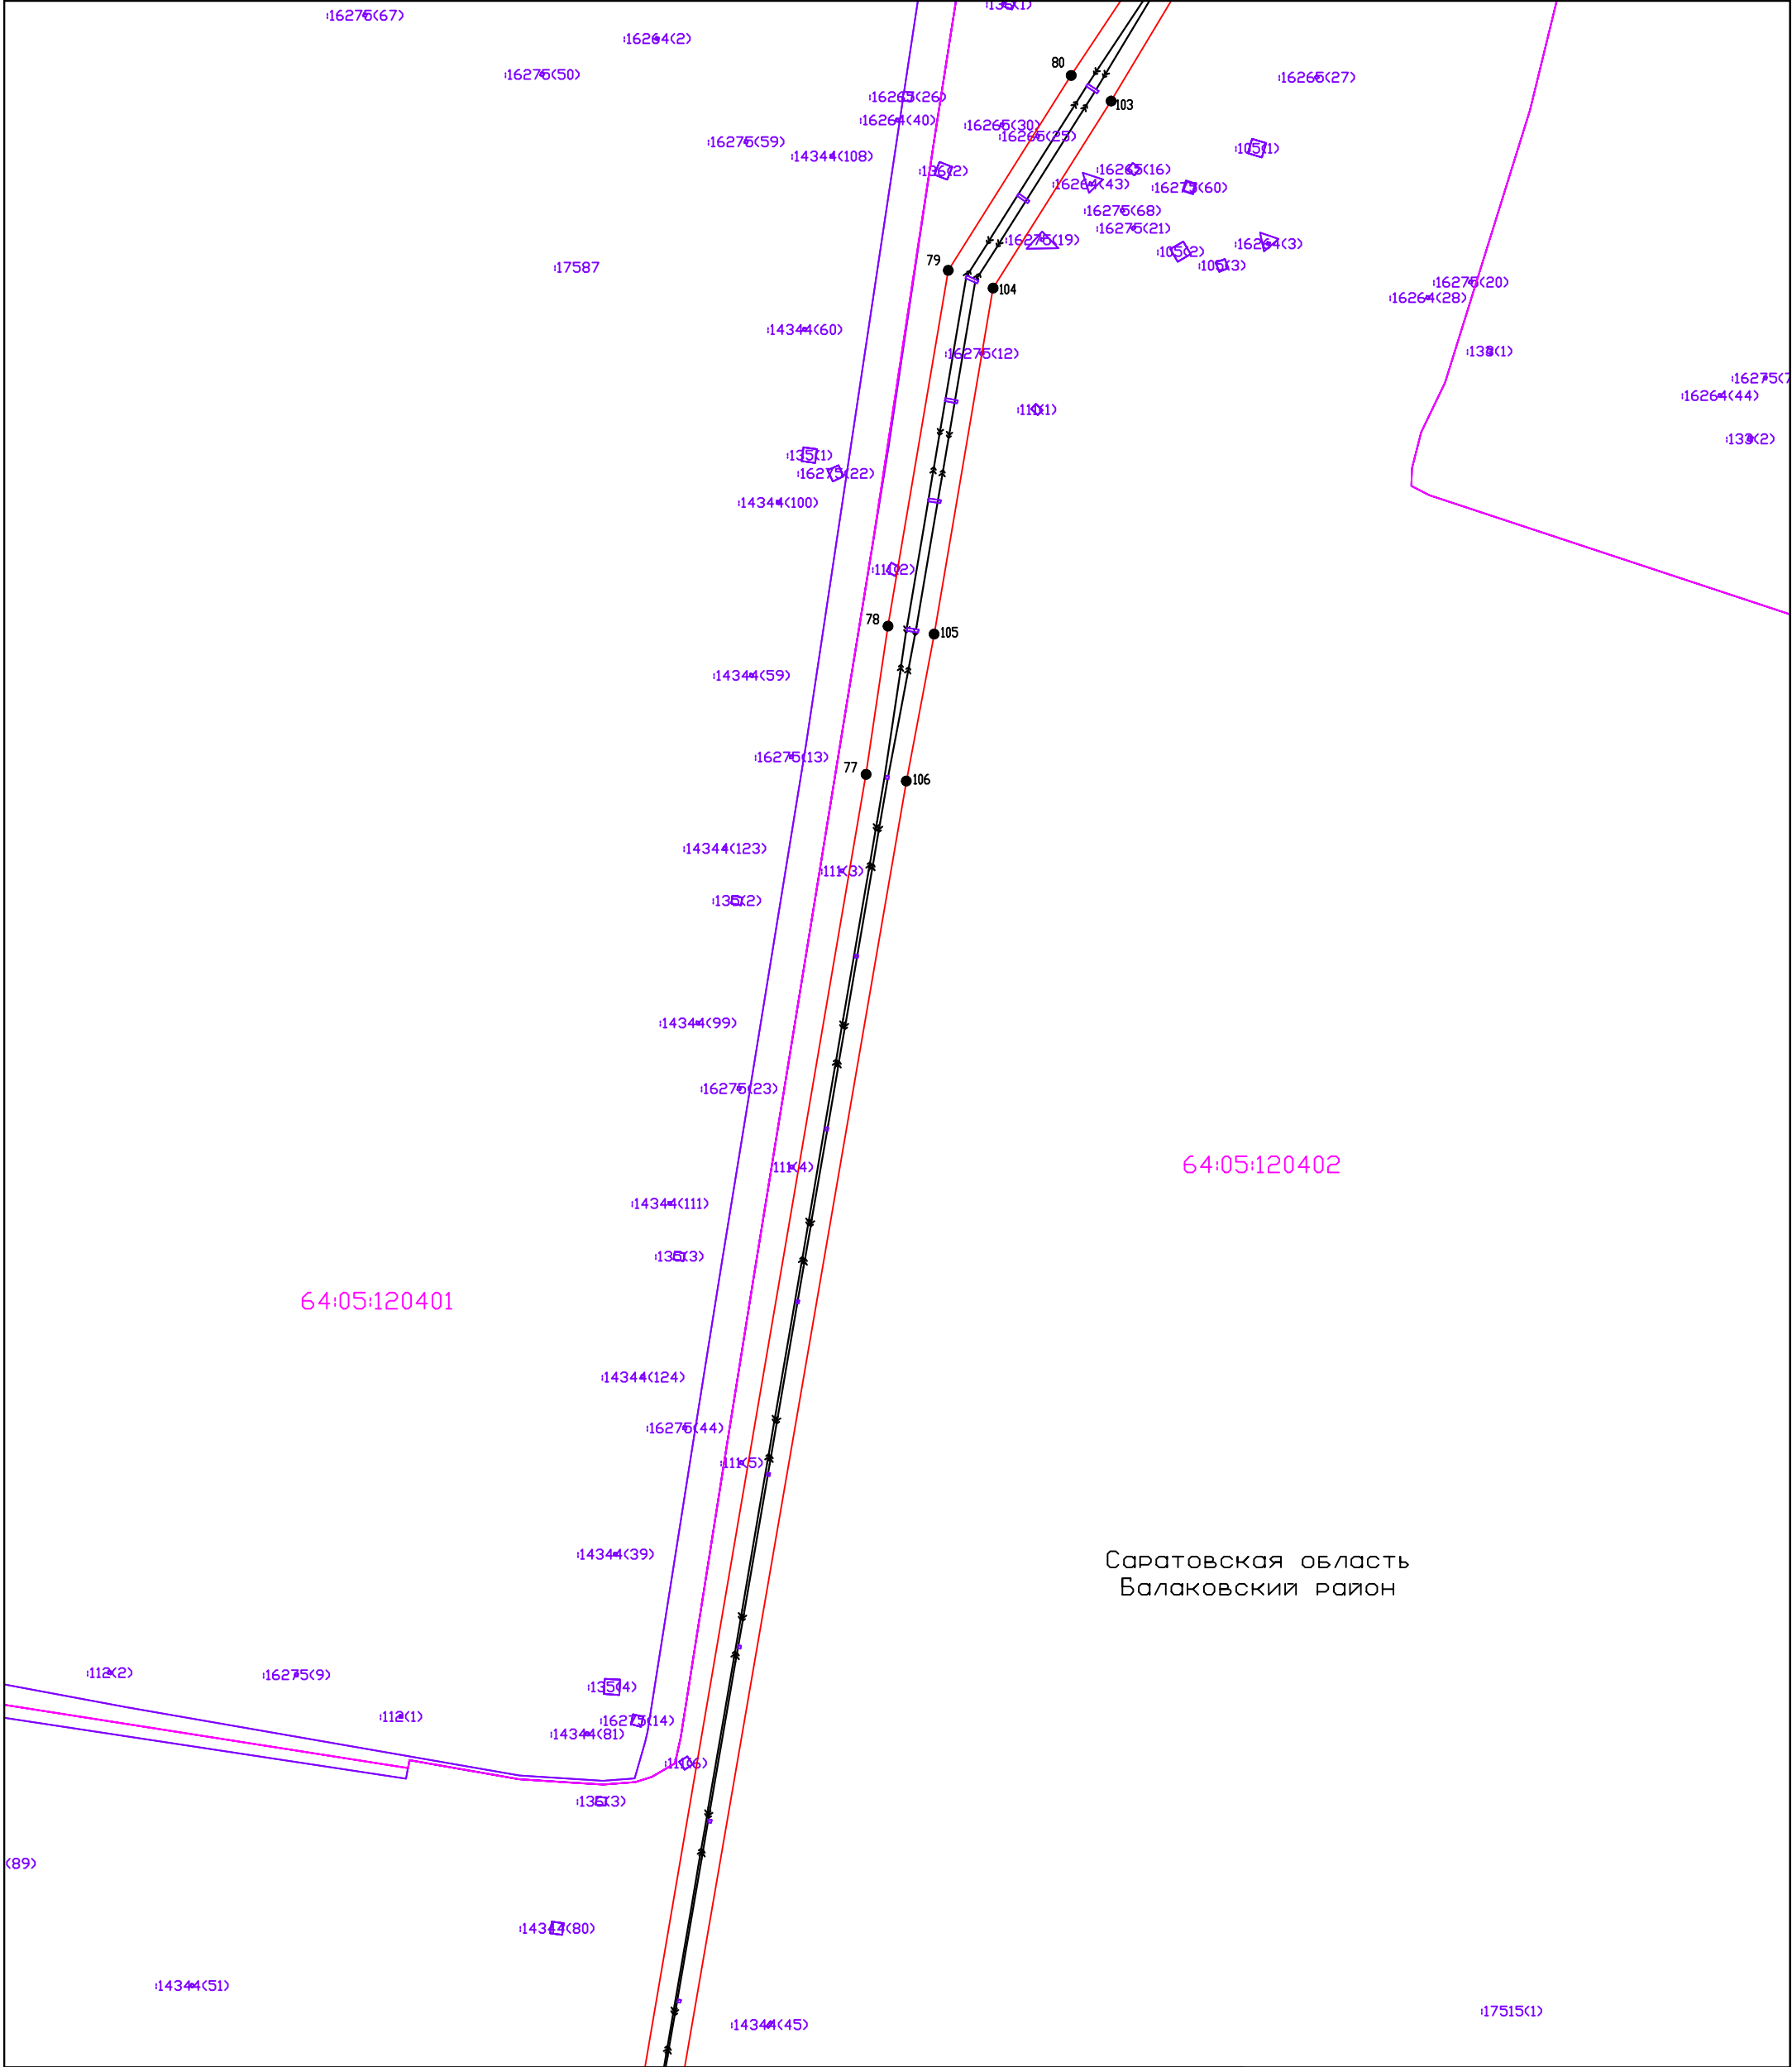

Масштаб 1:5000
Система координат: МСК-64, зона 3

Условные обозначения:

- Проектная граница публичного сервитута
- Граница населенного пункта по сведениям ЕГРН;
- Граница кадастровых кварталов по сведениям ЕГРН;
- Граница земельных участков по сведениям ЕГРН;
- 64:40:000000


 Номер кадастрового квартала по сведениям ЕГРН;
- 43

 Кадастровый номер земельного участка по сведениям ЕГРН;
- 1 ●

 Характерная точка проектной границы публичного сервитута
- ← →

 Линия электропередач ВЛ 35 кВ

Раздел 4. Схема расположения границ публичного сервитута (Лист 8)

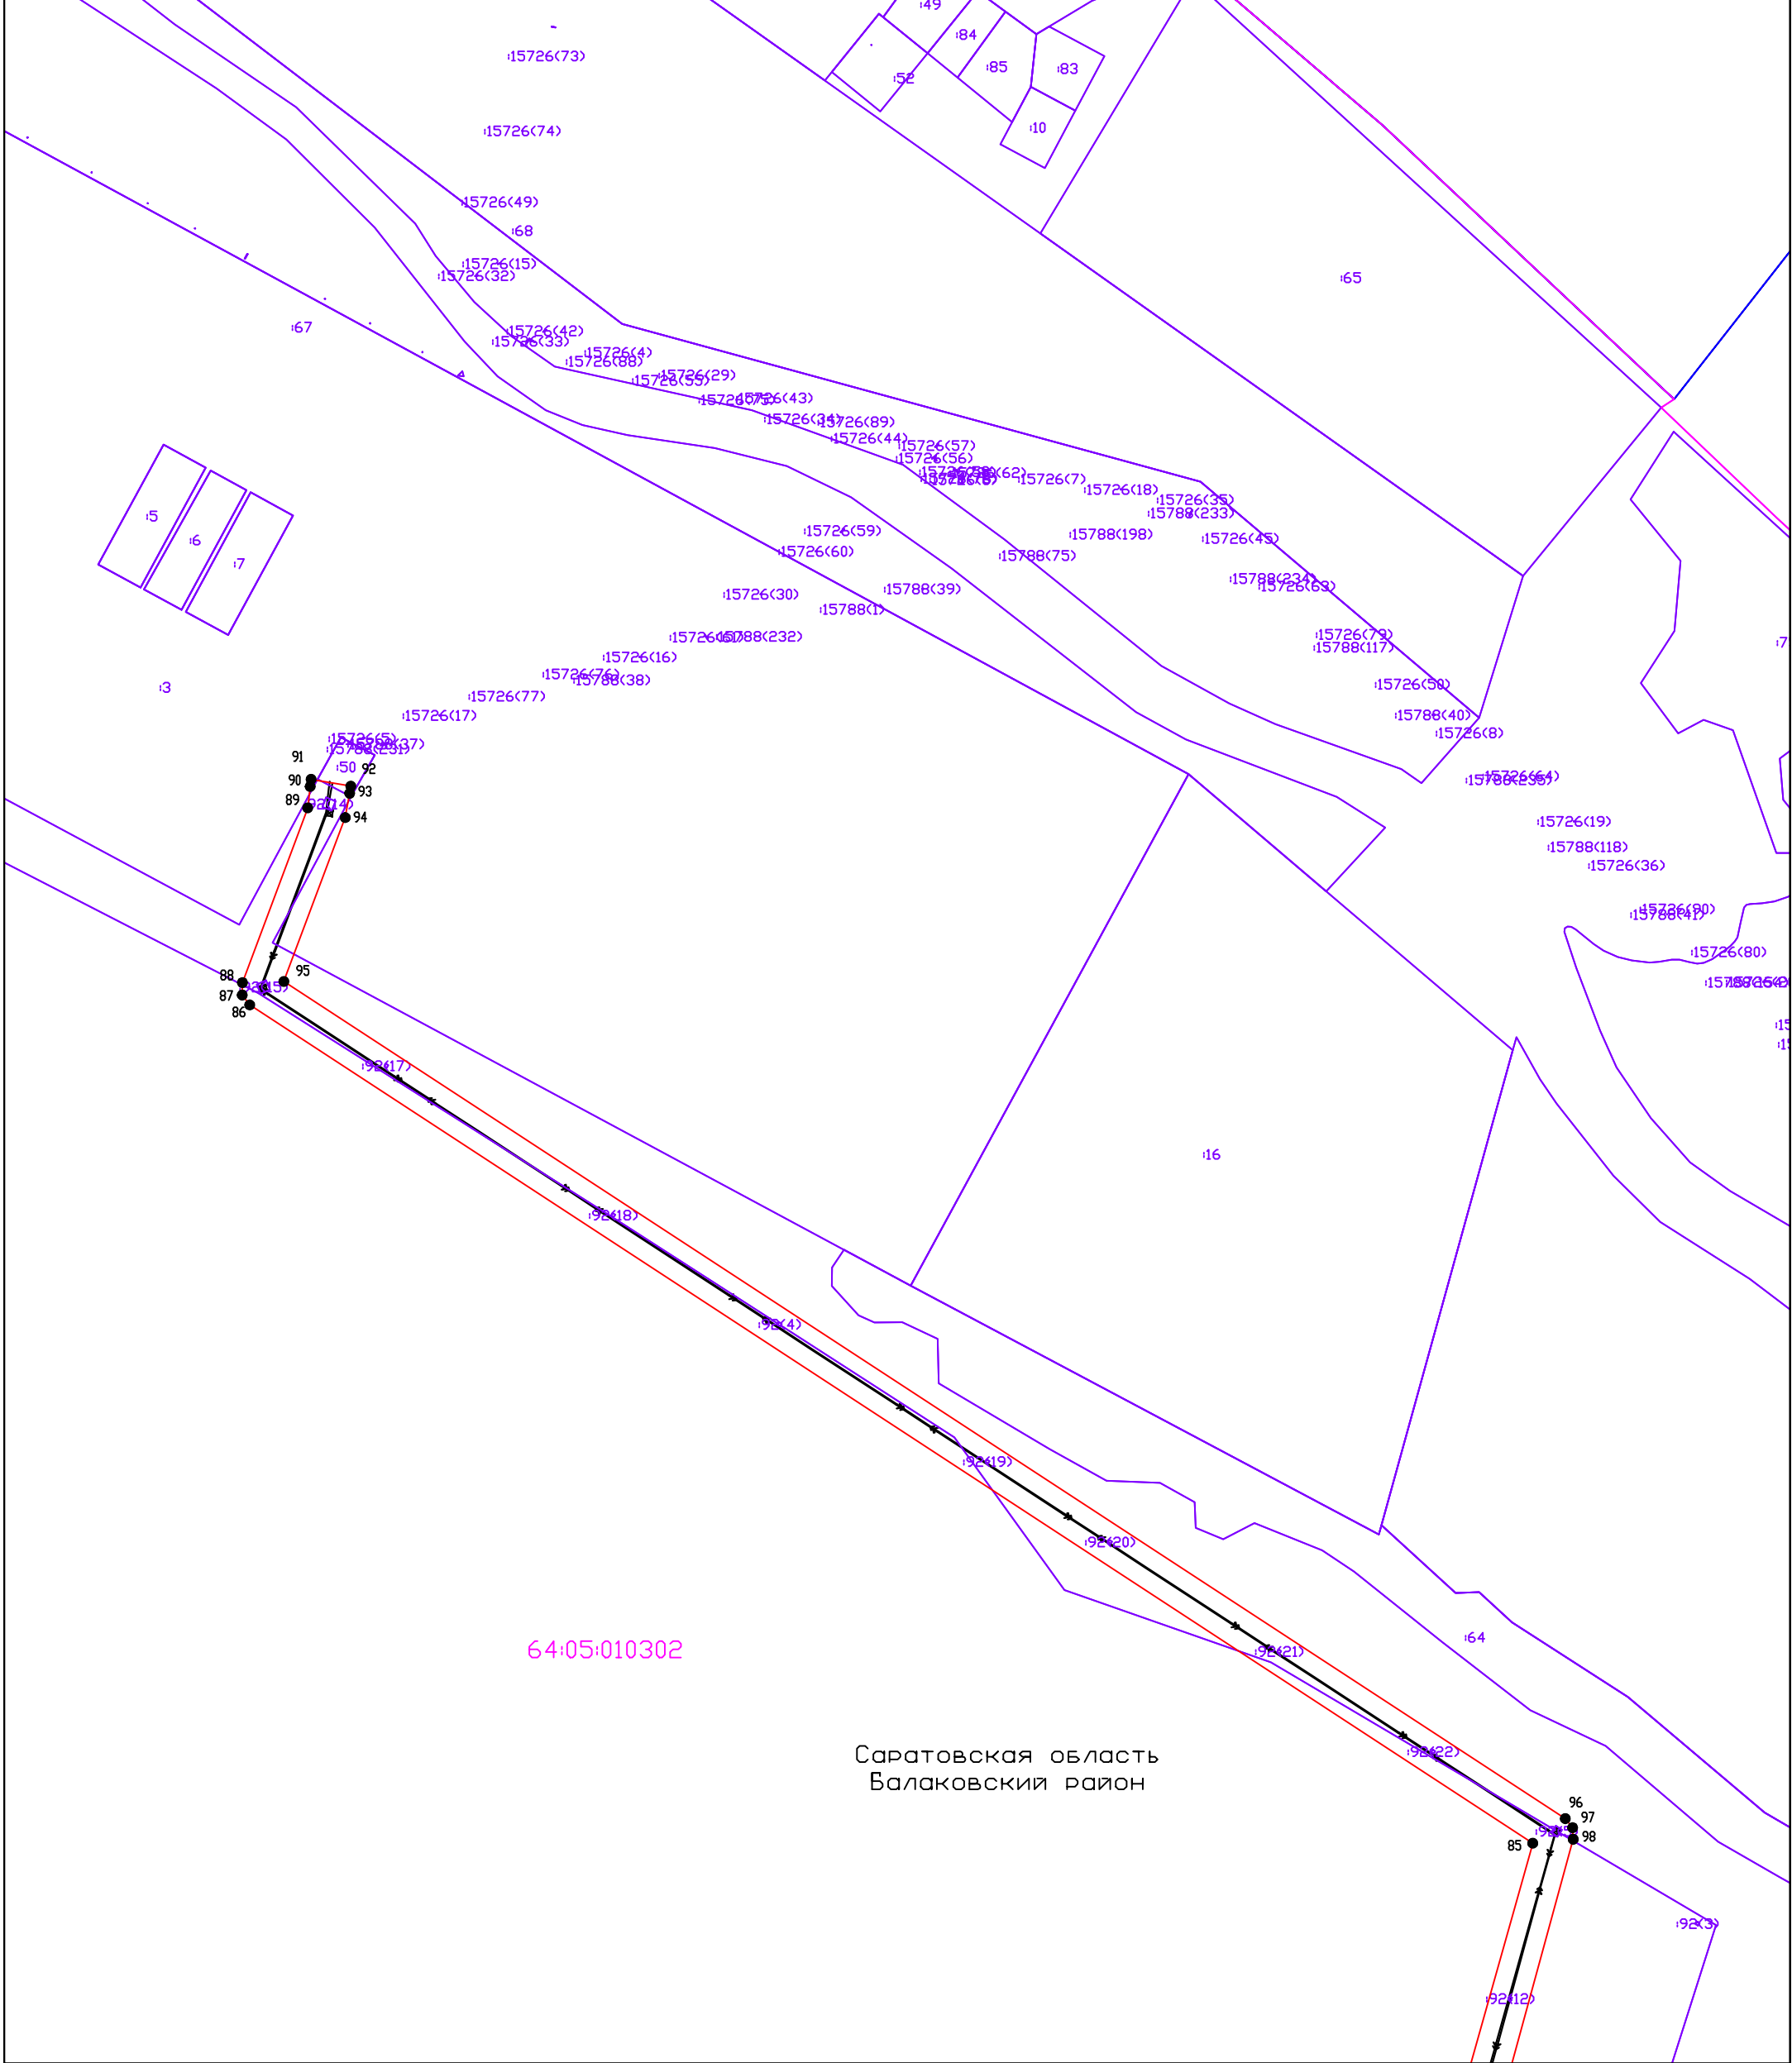


Масштаб 1:5000
Система координат: МСК-64, зона 3

Условные обозначения:

- Проектная граница публичного сервитута
- Граница населенного пункта по сведениям ЕГРН;
- Граница кадастровых кварталов по сведениям ЕГРН;
- Граница земельных участков по сведениям ЕГРН;

64:40:000000	Номер кадастрового квартала по сведениям ЕГРН;
43	Кадастровый номер земельного участка по сведениям ЕГРН;
1 ●	Характерная точка проектной границы публичного сервитута

Раздел 4. Схема расположения границ публичного сервитута (Лист 9)

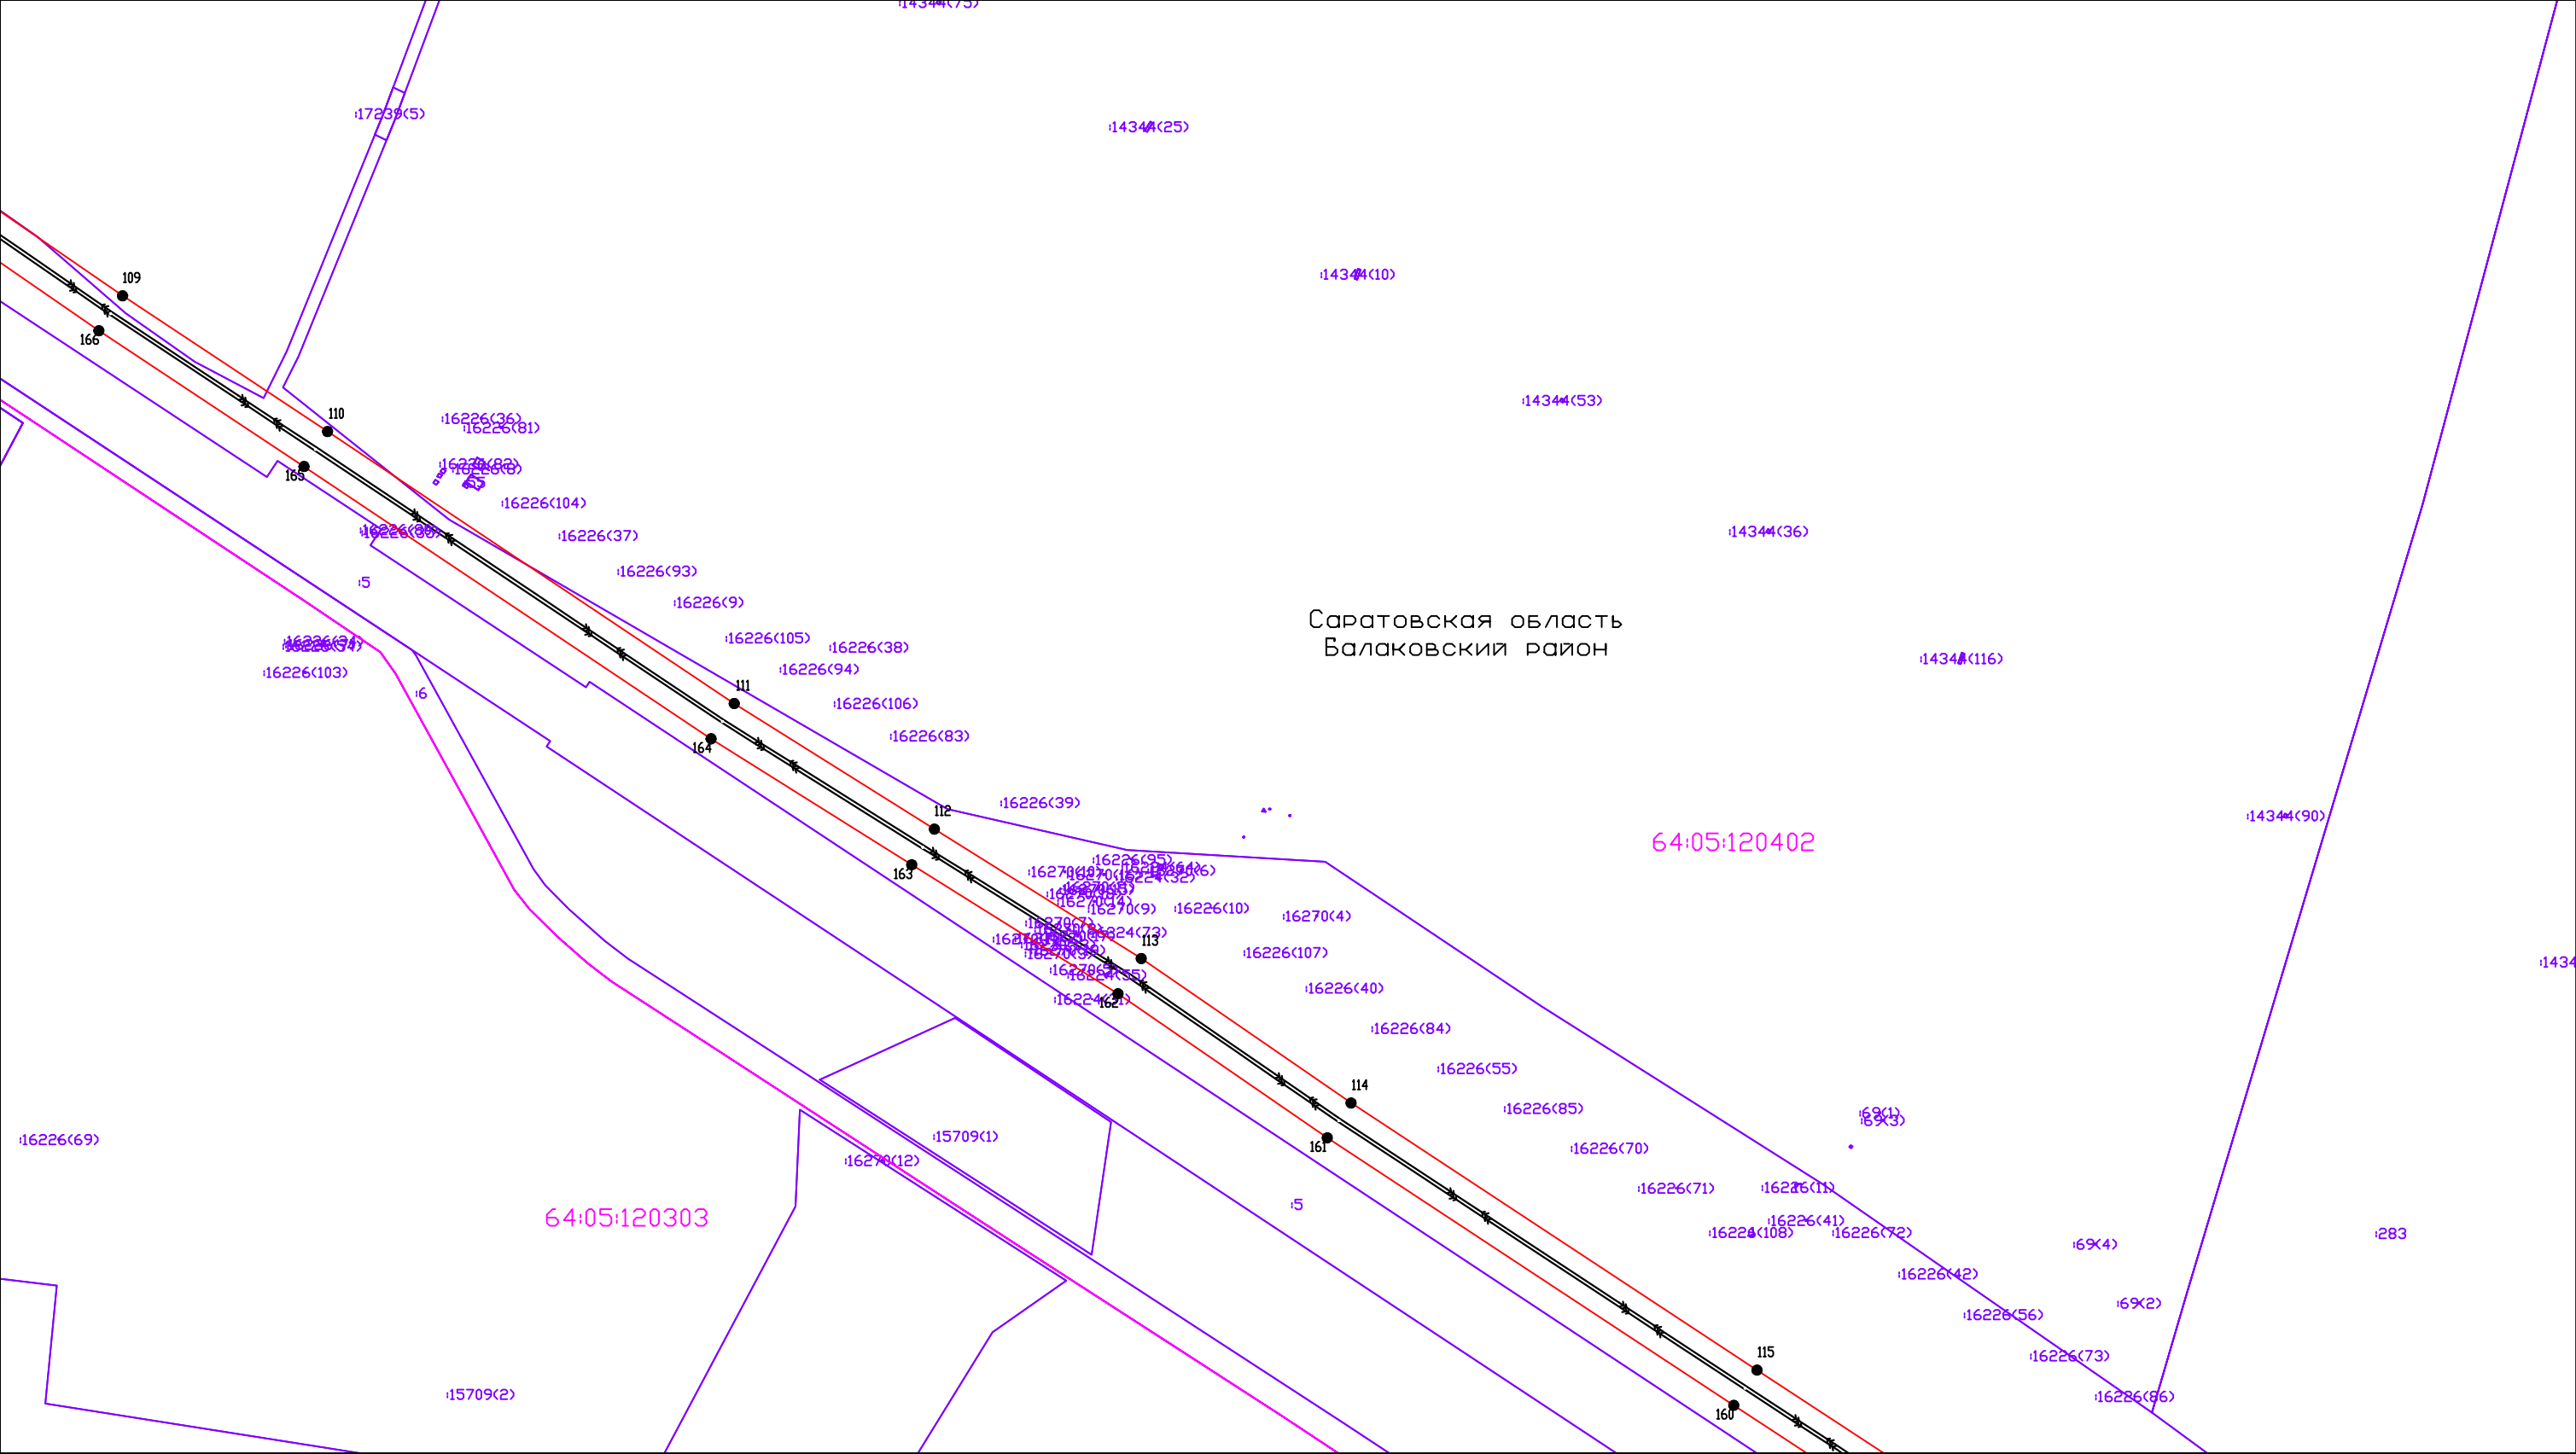


Условные обозначения:

- Проектная граница публичного сервитута
- Граница населенного пункта по сведениям ЕГРН;
- Граница кадастровых кварталов по сведениям ЕГРН;
- Граница земельных участков по сведениям ЕГРН;

Масштаб 1:5000
Система координат: МСК-64, зона 3

- 64:05:000000 Номер кадастрового квартала по сведениям ЕГРН;
- 43 Кадастровый номер земельного участка по сведениям ЕГРН;
- 1 • Характерная точка проектной границы публичного сервитута
- « — » — Линия электропередач ВЛ 35 кВ

Раздел 4. Схема расположения границ публичного сервитута (Лист 10)

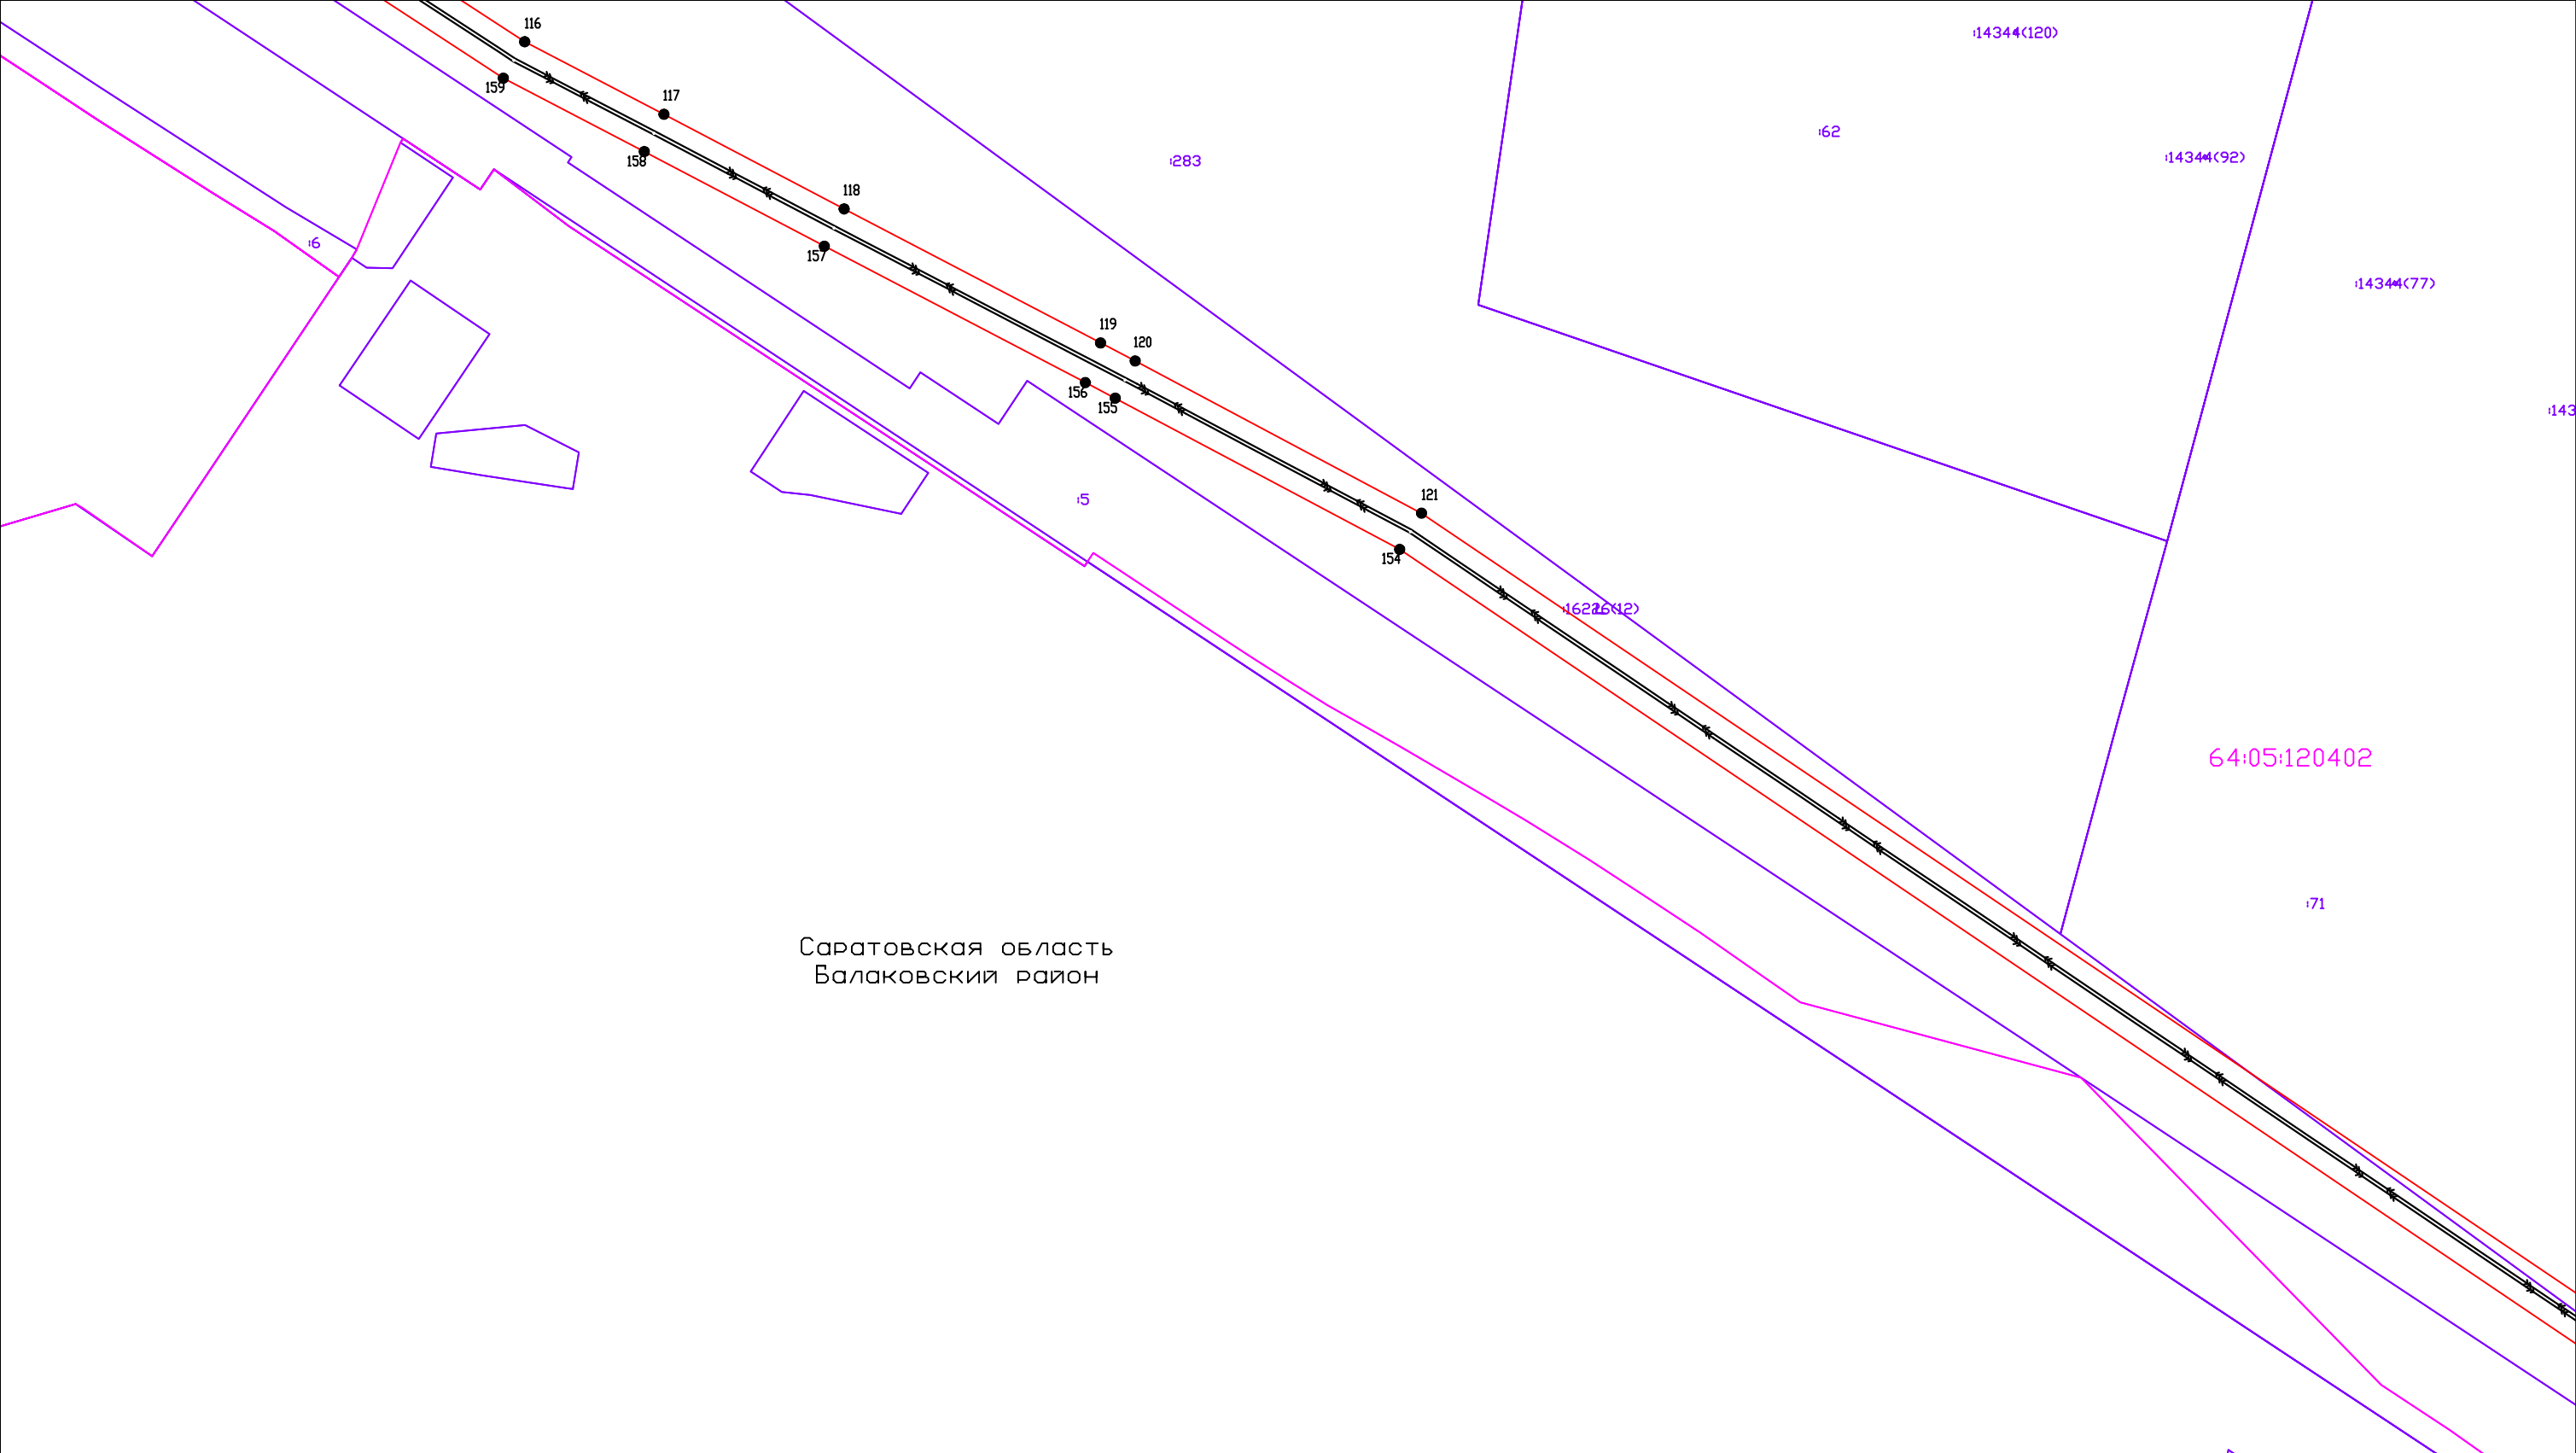

Условные обозначения: Масштаб 1:5000
Система координат: МСК-64, зона 3

Условные обозначения: Масштаб 1:5000
Система координат: МСК-64, зона 3

— Проектная граница публичного сервитута 64:05:000000 Номер кадастрового квартала по сведениям ЕГРН;

Граница населенного пункта по сведениям ЕГРН; 43 Кадастровый номер земельного участка по сведениям ЕГРН;


— Граница кадастровых кварталов по сведениям ЕГРН;

1 ● Характерная точка проектной границы публичного сервитута

— Граница земельных участков по сведениям ЕГРН; — « — » — Линия электропередач ВЛ 35 кВ

	Проектная граница публичного сервитута	64:05:000000	Номер кадастрового квартала по сведениям ЕГРН;
	Граница населенного пункта по сведениям ЕГРН;	43	Кадастровый номер земельного участка по сведениям ЕГРН;
	Граница кадастровых кварталов по сведениям ЕГРН;	1 ●	Характерная точка проектной границы публичного сервитута
	Граница земельных участков по сведениям ЕГРН;		Линия электропередач ВЛ 35 кВ

Раздел 4. Схема расположения границ публичного сервитута (Лист 11)

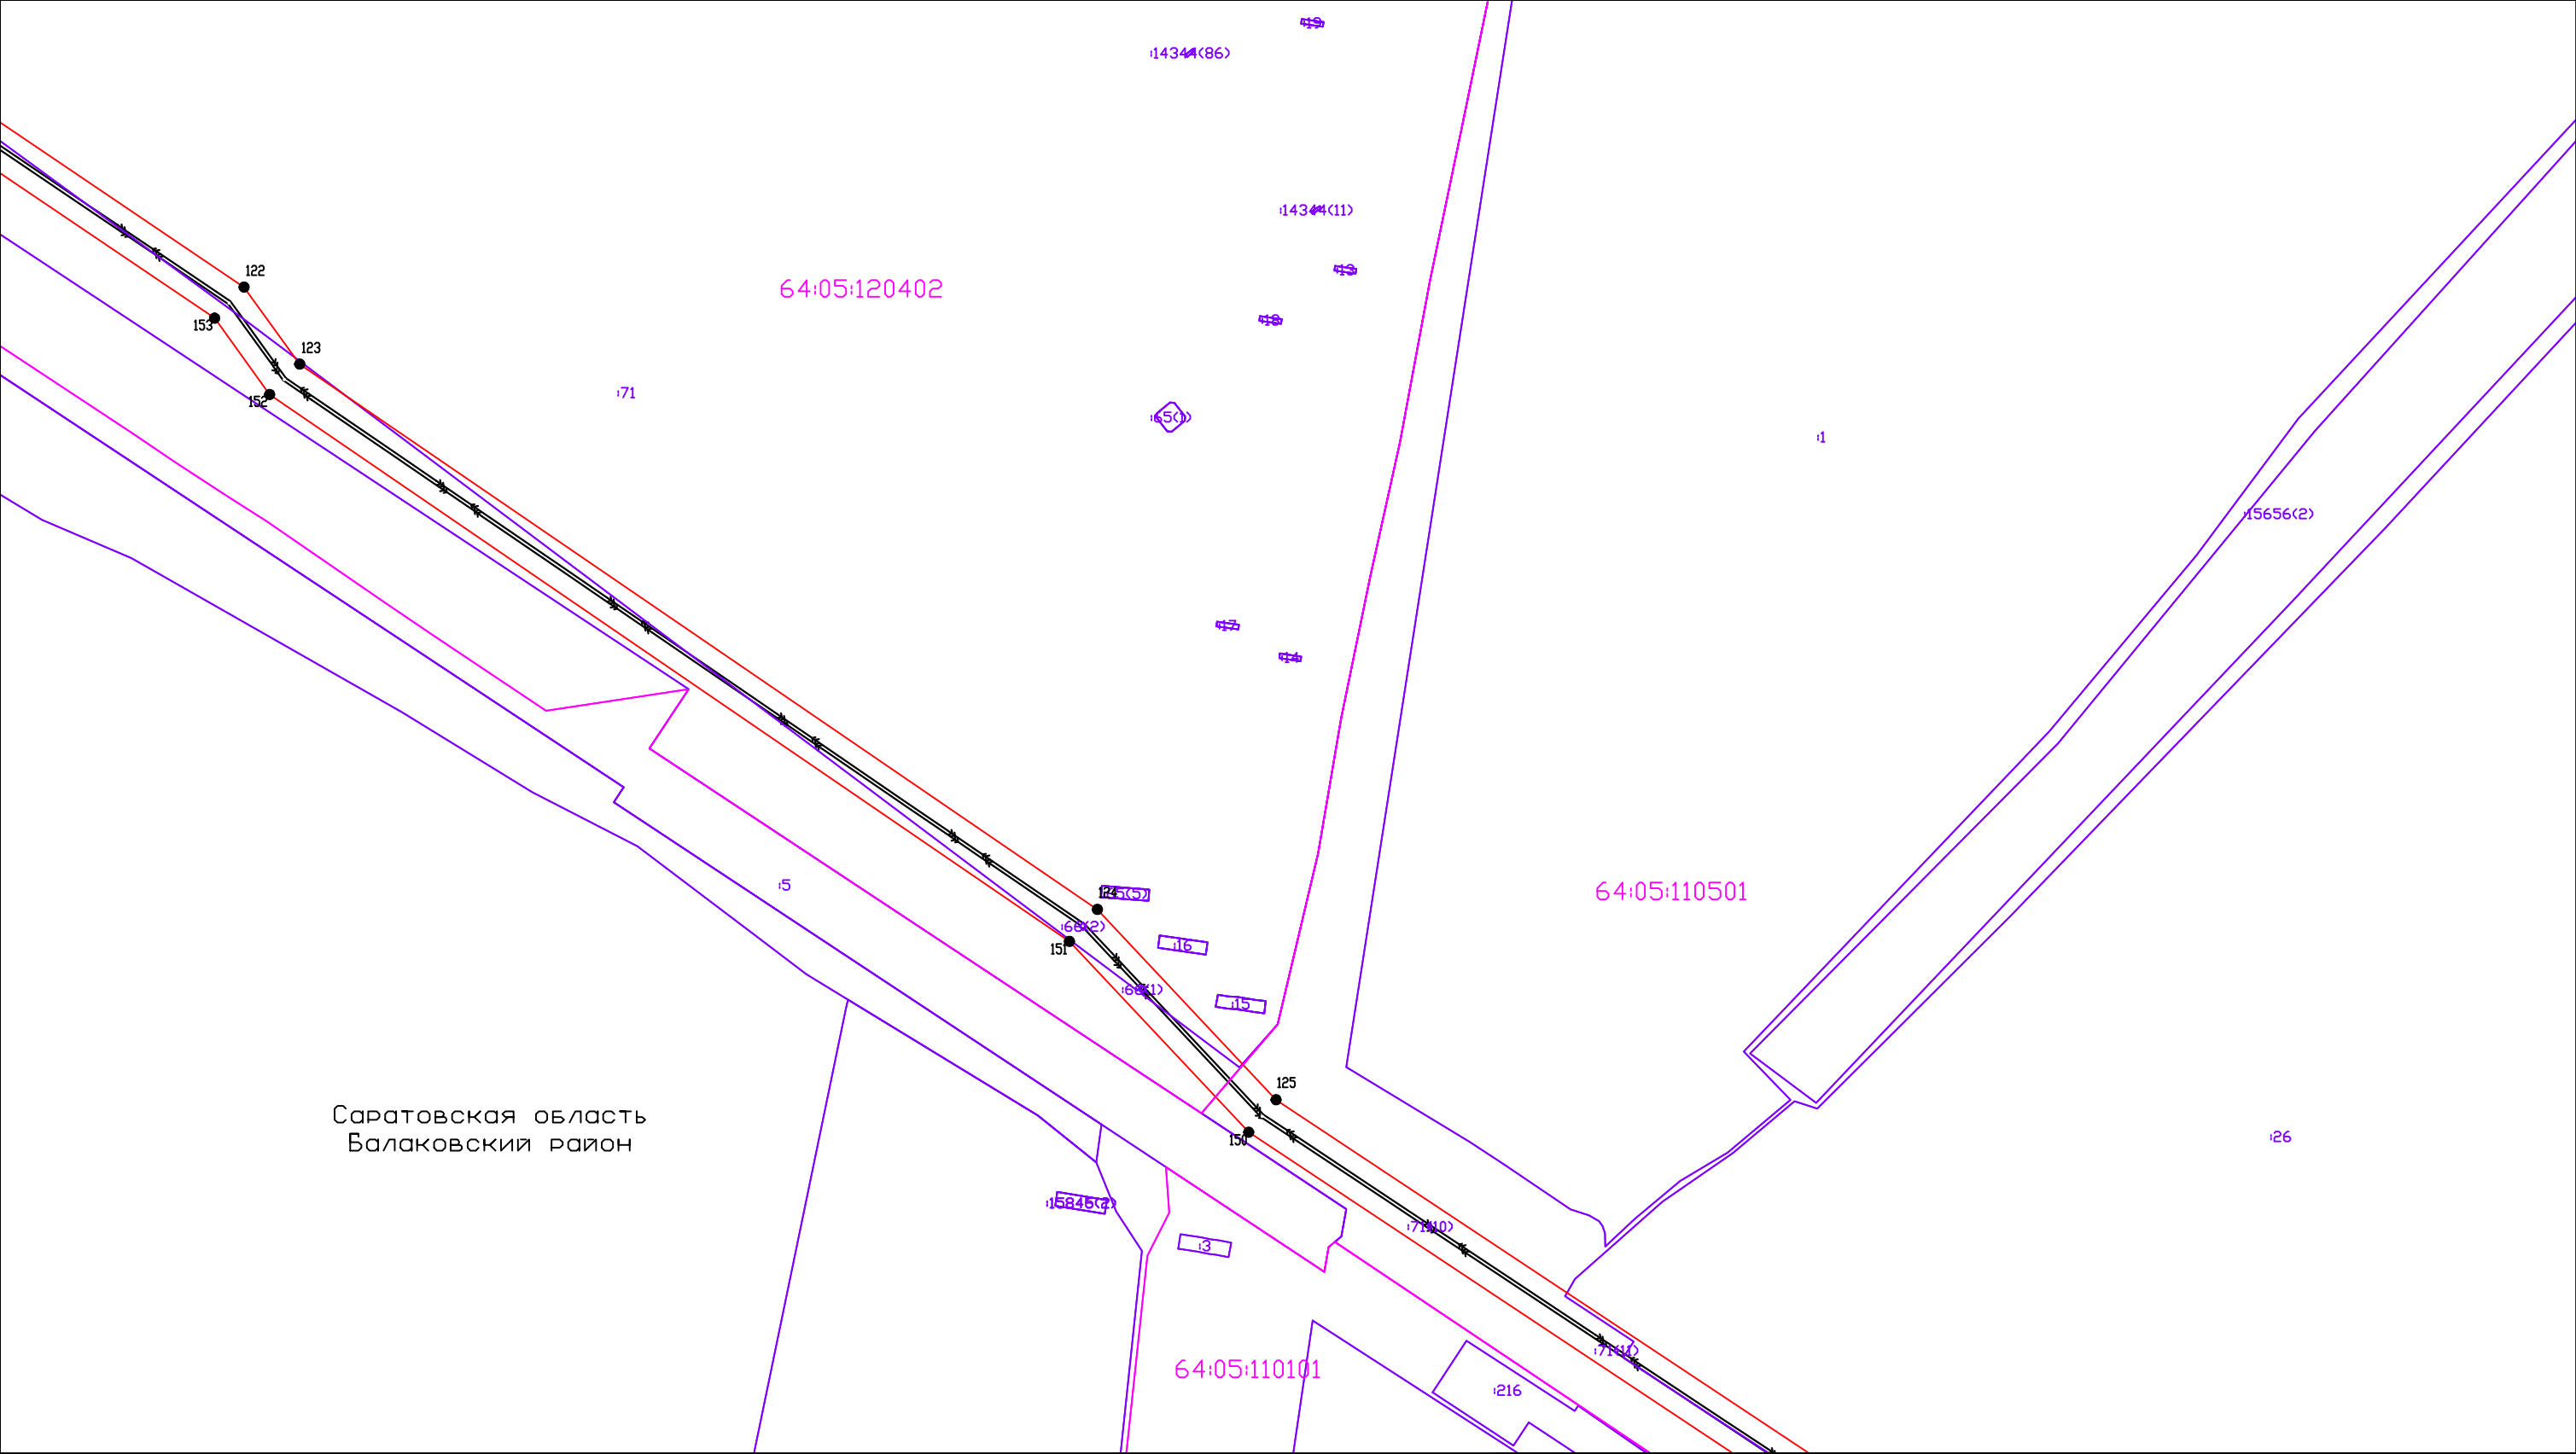

Саратовская область
Балаковский район


Условные обозначения:

- Проектная граница публичного сервитута
- Граница населенного пункта по сведениям ЕГРН;
- Граница кадастровых кварталов по сведениям ЕГРН;
- Граница земельных участков по сведениям ЕГРН;

Масштаб 1:5000
Система координат: МСК-64, зона 3

- 64:05:000000 Номер кадастрового квартала по сведениям ЕГРН;
- 43 Кадастровый номер земельного участка по сведениям ЕГРН;
- 1 • Характерная точка проектной границы публичного сервитута
- <—>— Линия электропередач ВЛ 35 кВ

Раздел 4. Схема расположения границ публичного сервитута (Лист 12)

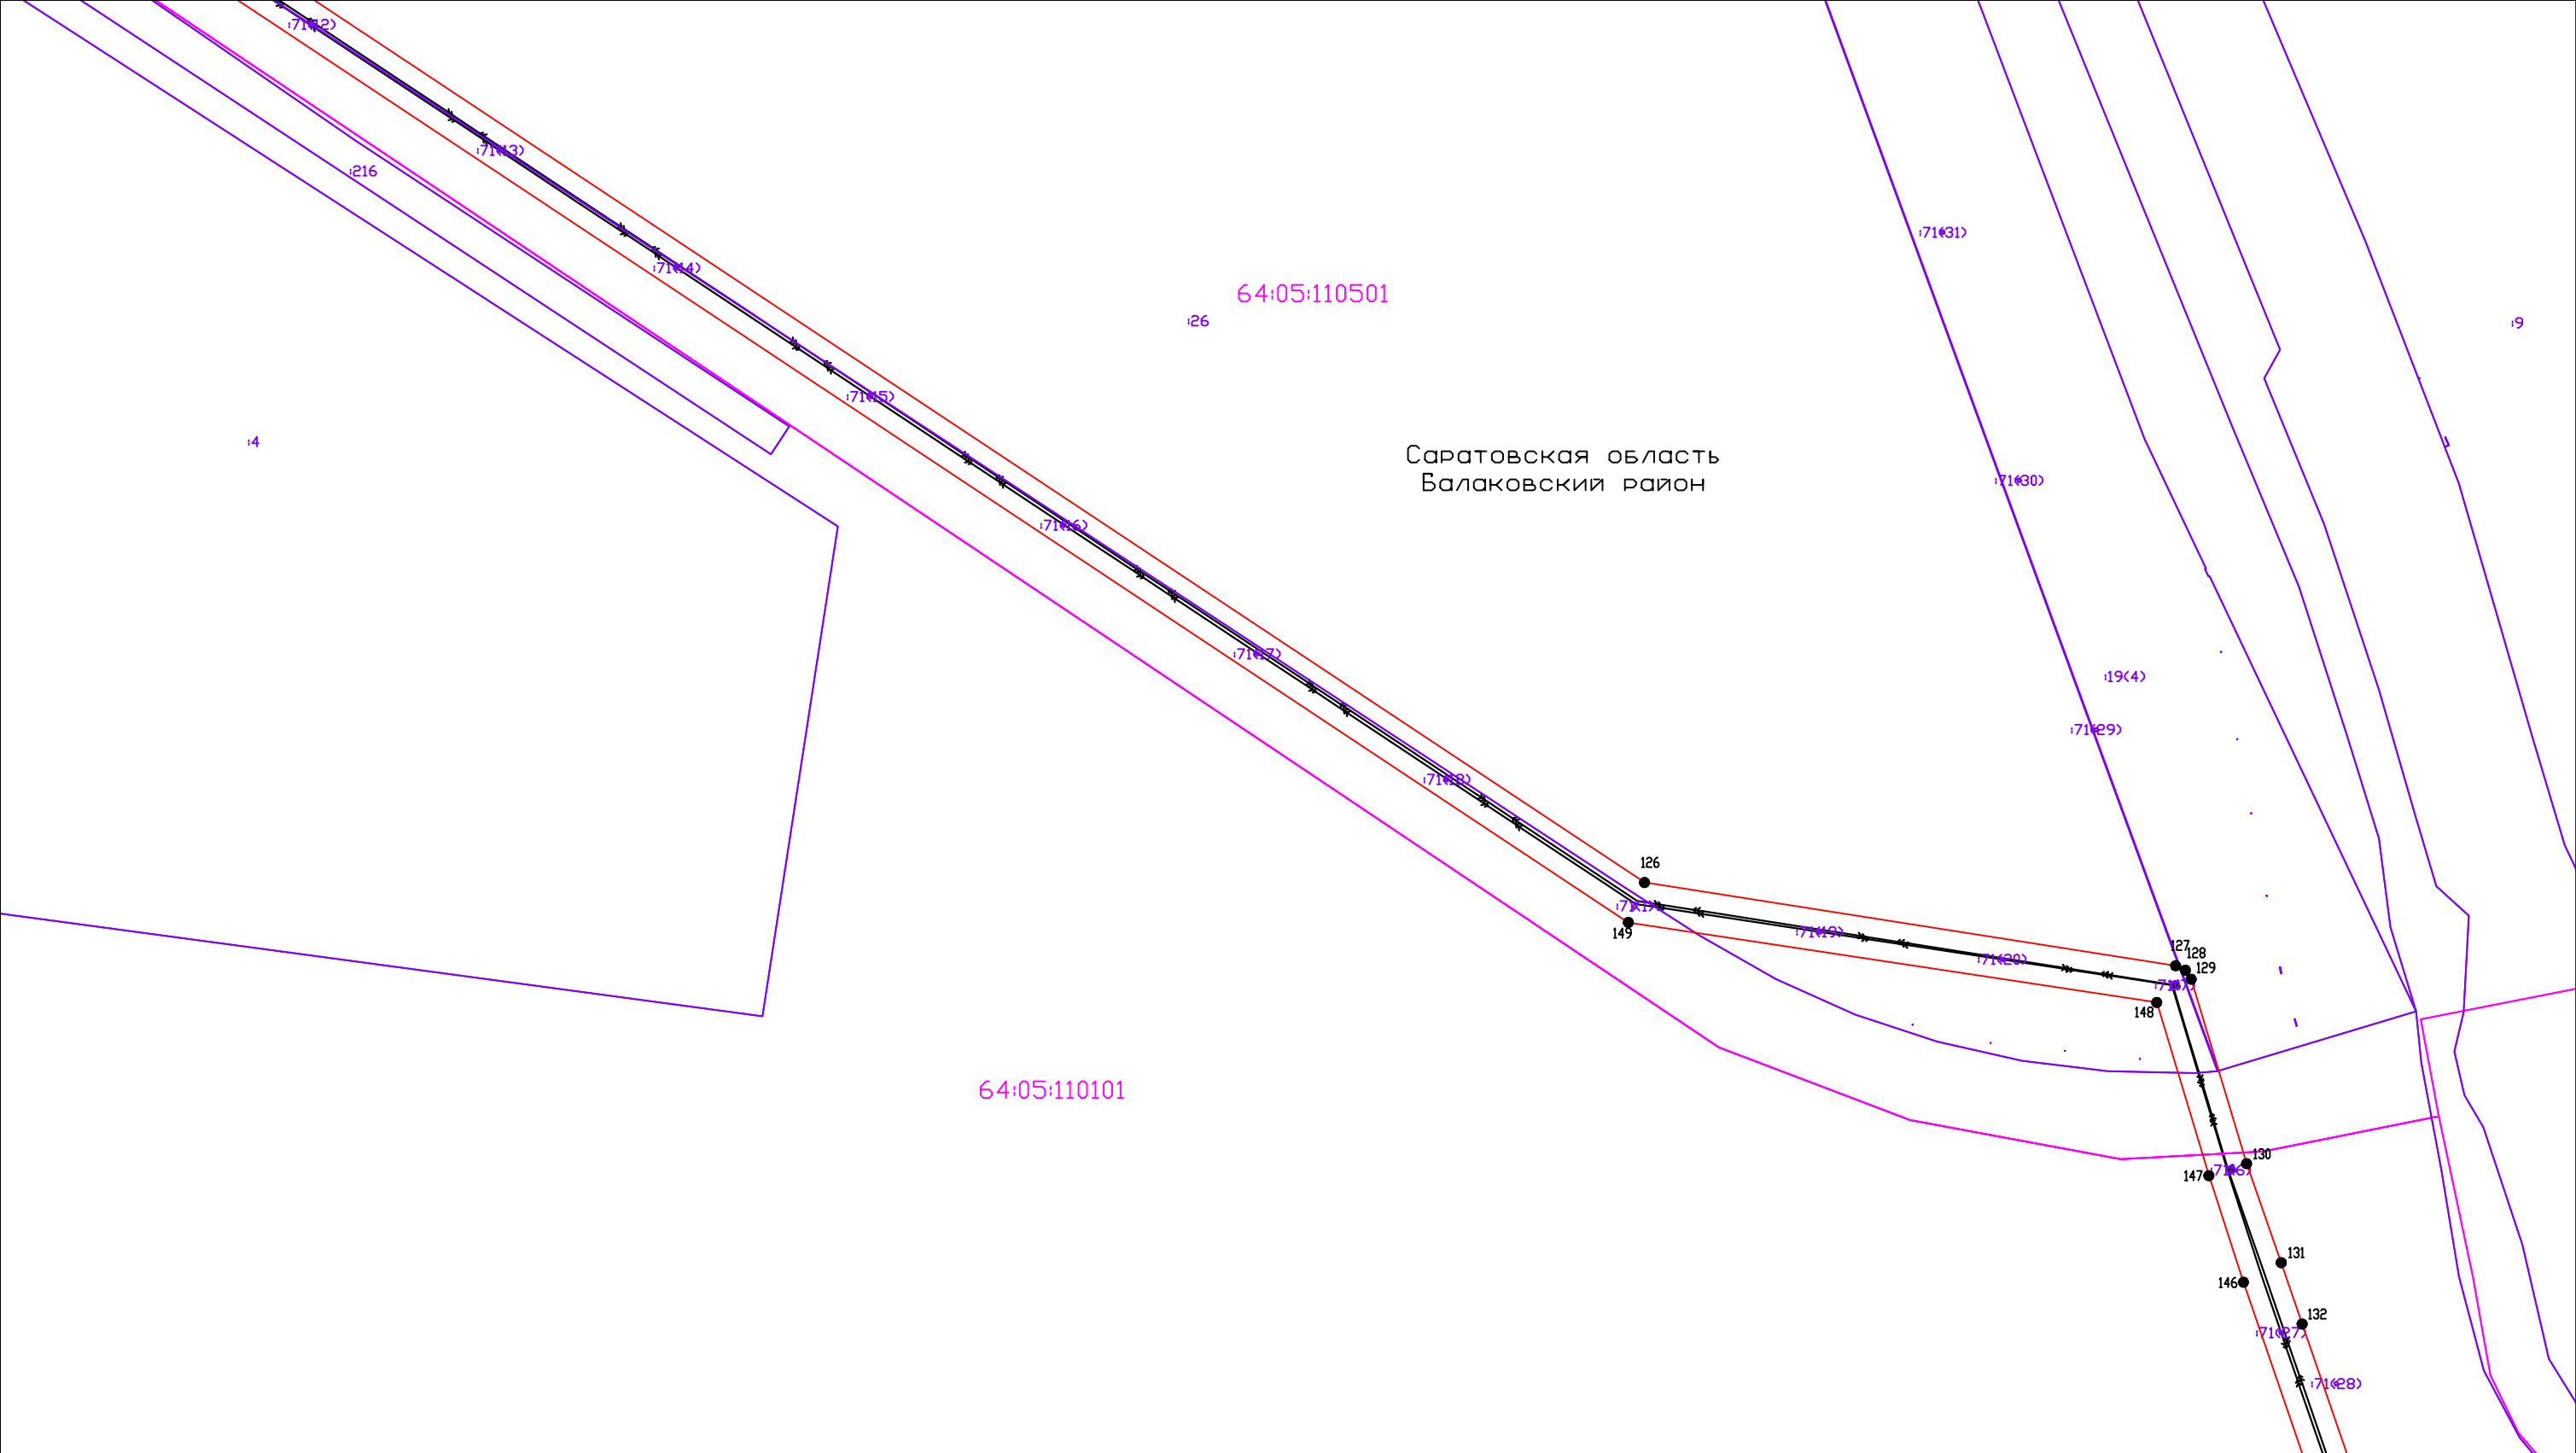

Условные обозначения: — Проектная граница публичного сервитута — Граница населенного пункта по сведениям ЕГРН; — Граница кадастровых кварталов по сведениям ЕГРН; — Граница земельных участков по сведениям ЕГРН;	Масштаб 1:5000 Система координат: МСК-64, зона 3 64:05:000000 Номер кадастрового квартала по сведениям ЕГРН; 43 Кадастровый номер земельного участка по сведениям ЕГРН; 1 • Характерная точка проектной границы публичного сервитута — « » — Линия электропередач ВЛ 35 кВ
--	--


Система координат: МСК-64, зона 3

43 Кадастровый номер земельного участка по сведениям ЕГРН;

1 ● Характерная точка проектной границы

—«»— Линия электропередач ВЛ 35 кВ

Раздел 4. Схема расположения границ публичного сервитута (Лист 13)

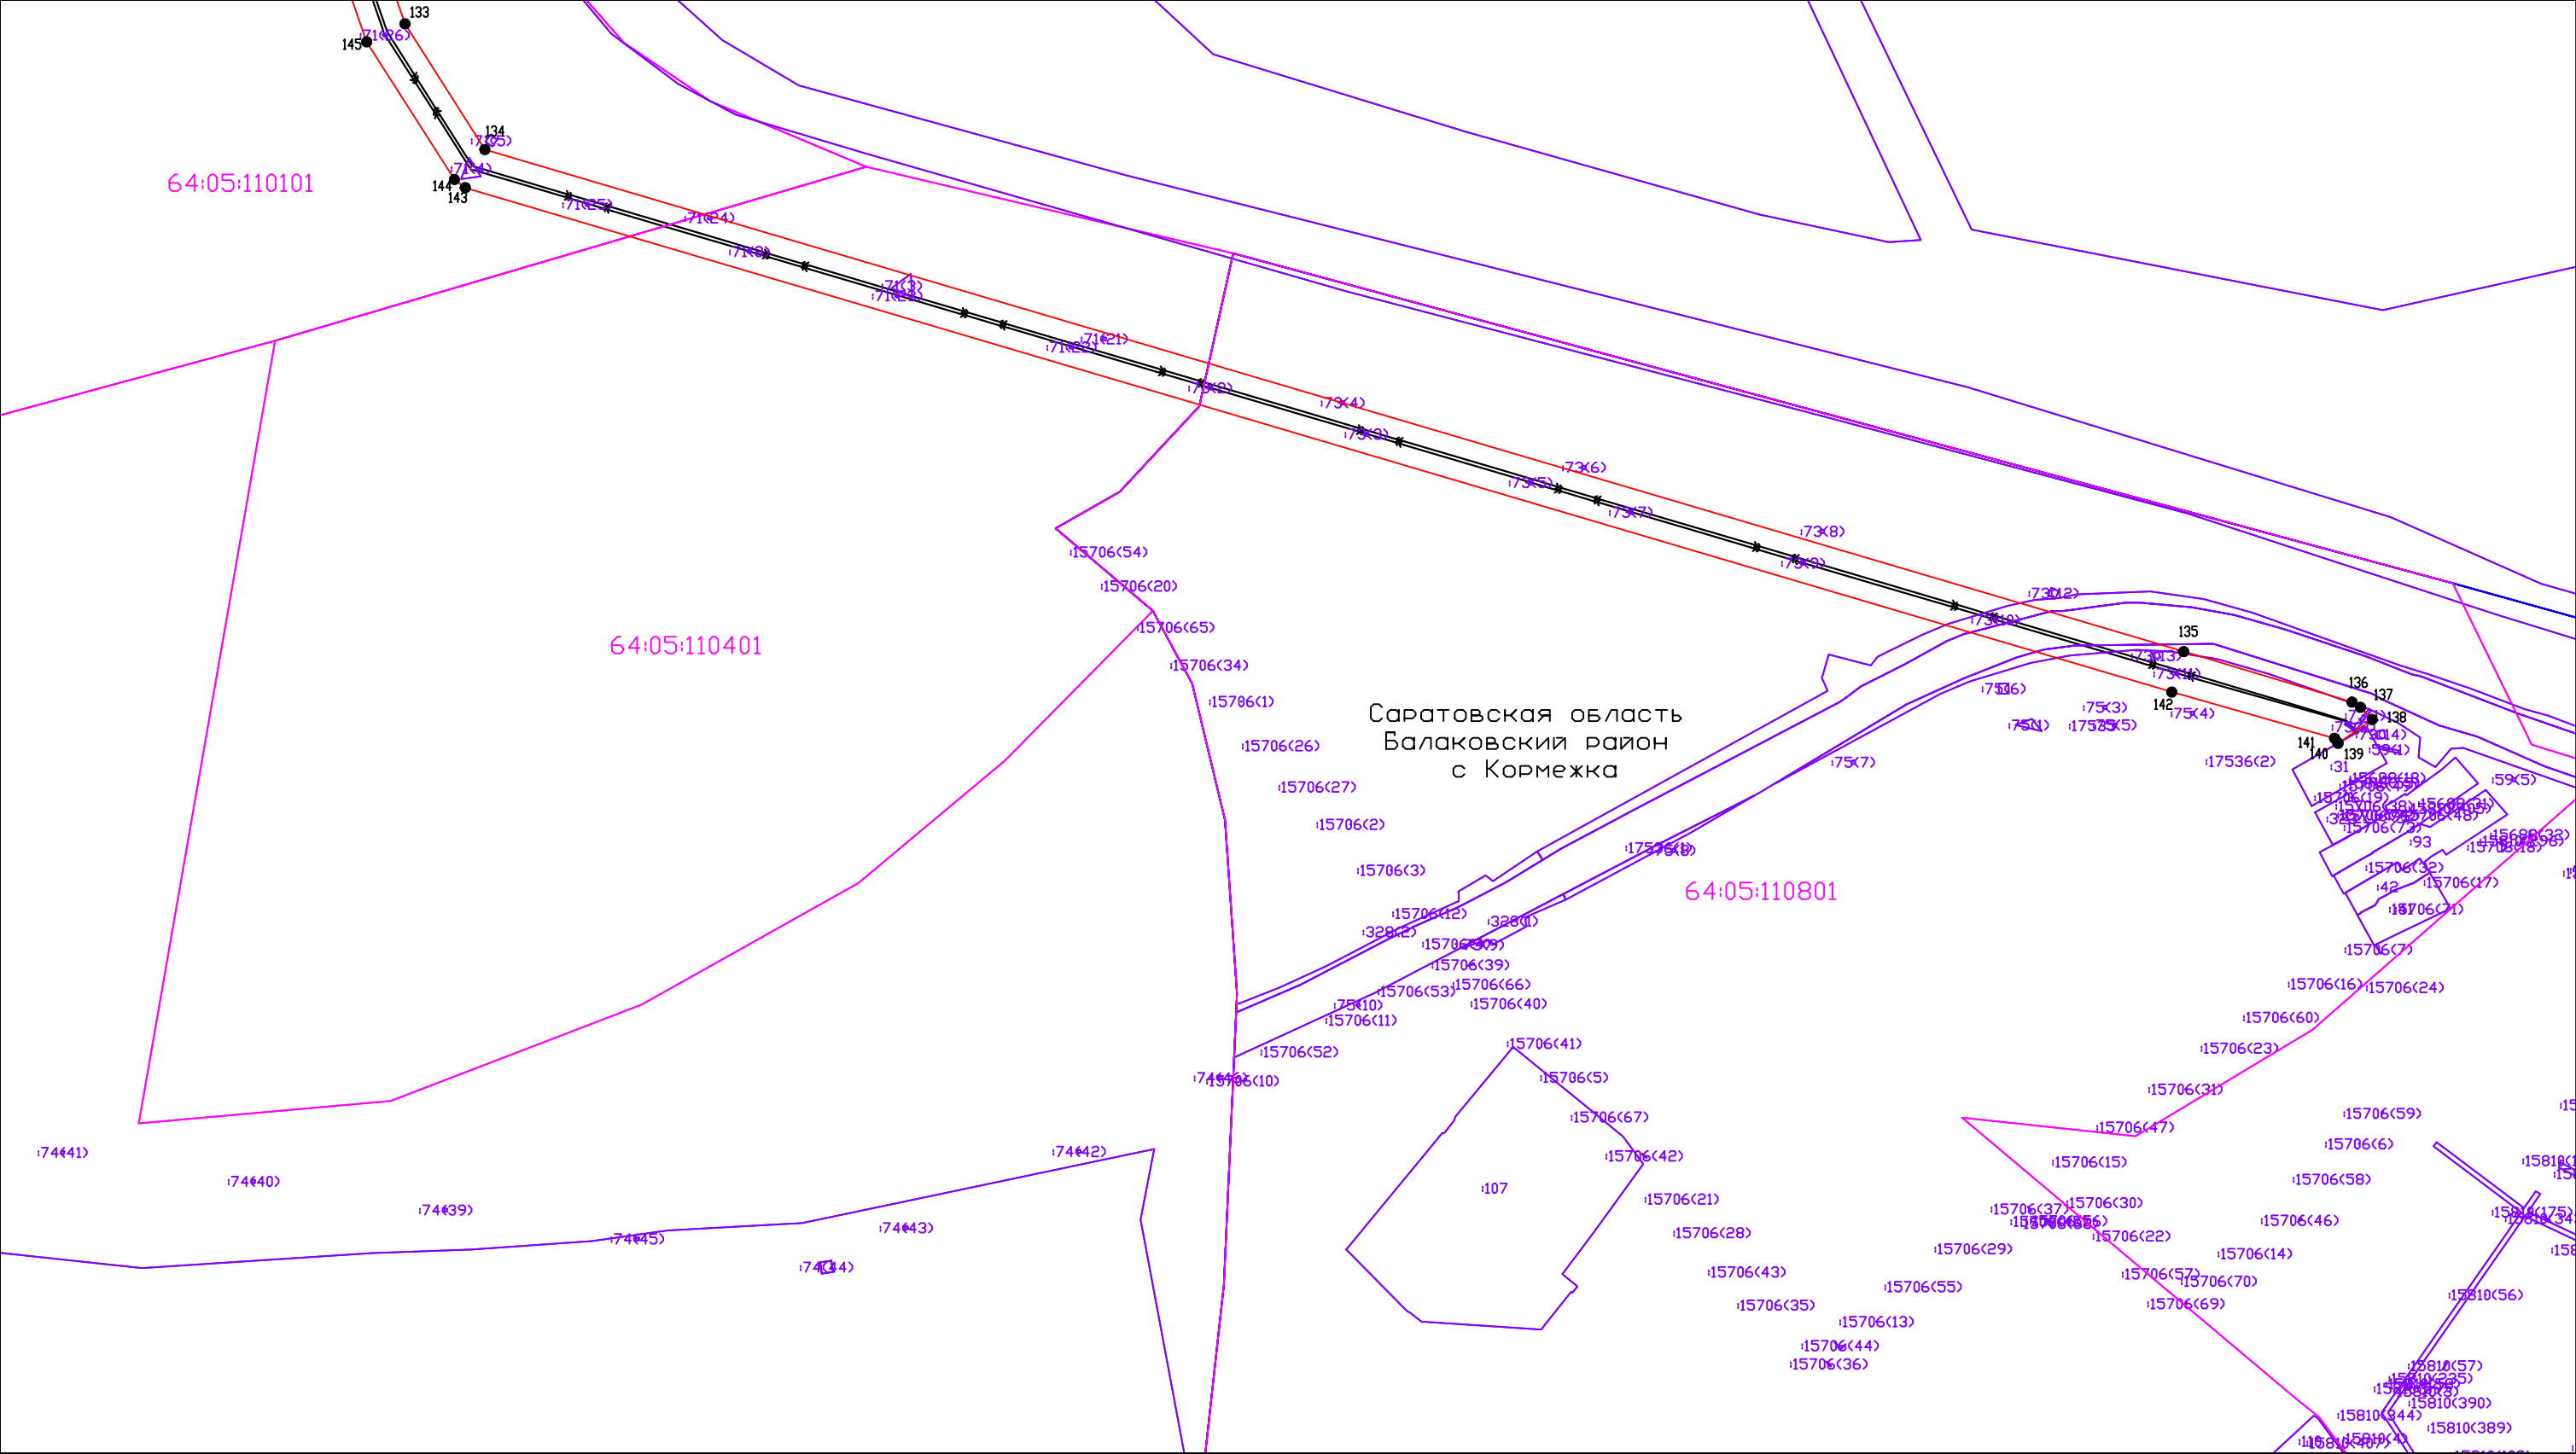

Условные обозначения:

- Проектная граница публичного сервитута
- Граница населенного пункта по сведениям ЕГРН;
- Граница кадастровых кварталов по сведениям ЕГРН;
- Граница земельных участков по сведениям ЕГРН;

Масштаб 1:5000
Система координат: МСК-64, зона 3

- 64:05:000000 Номер кадастрового квартала по сведениям ЕГРН;
- 43 Кадастровый номер земельного участка по сведениям ЕГРН;
- 1 • Характерная точка проектной границы публичного сервитута
- <—>— Линия электропередач ВЛ 35 кВ

ГРАФИЧЕСКОЕ ОПИСАНИЕ
местоположения границ публичного сервитута

Публичный сервитут в отношении земельных участков и (или) земель, в целях эксплуатации объекта электросетевого хозяйства: Электросетевой комплекс - ВЛ-35 кВ "Б. Отрог- М. Быковка с отпайкой на ПС "Свердлово"

(наименование объекта, местоположение границ которого описано (далее - объект))

Раздел 1

Сведения об объекте		
№ п/п	Характеристики объекта	Описание характеристик
1	2	3
1	Местоположение объекта	410000, Саратовская область, Балаковский район
2	Площадь объекта +/- величина погрешности определения площади (Р+/- Дельта Р)	778694 кв.м ± 181.67 кв.м
3	Иные характеристики объекта	Публичный сервитут устанавливается сроком на 49 лет в отношении земельных участков и (или) земель, в целях эксплуатации объекта электросетевого хозяйства: Электросетевой комплекс - ВЛ-35 кВ "Б. Отрог- М. Быковка с отпайкой на ПС "Свердлово". Обладатель публичного сервитута Публичное акционерное общество "Россети Волга" (ОГРН 1076450006280, ИНН 6450925977), адрес: Российская Федерация, Саратовская область, г. Саратов, ул. Первомайская, 42/44, эл. адрес: office@rossetivolga.ru

Раздел 2

Сведения о местоположении границ объекта					
1. Система координат <u>МСК-64, зона 3</u>					
2. Сведения о характерных точках границ объекта					
Обозначение характерных точек границ	Координаты, м		Метод определения координат характерной точки	Средняя квадратическая погрешность положения характерной точки (M_i), м	Описание обозначения точки на местности (при наличии)
	X	Y			
1	2	3	4	5	6
1	544581.65	3214529.45	Метод спутниковых геодезических измерений (определений)	0.10	—
2	544568.02	3214511.20	Метод спутниковых геодезических измерений (определений)	0.10	—
3	544594.30	3214491.74	Метод спутниковых геодезических измерений (определений)	0.10	—
4	544667.00	3214589.11	Метод спутниковых геодезических измерений (определений)	0.10	—
5	545102.28	3215182.13	Метод спутниковых геодезических измерений (определений)	0.10	—
6	545194.37	3215308.48	Метод спутниковых геодезических измерений (определений)	0.10	—
7	545279.56	3215426.16	Метод спутниковых геодезических измерений (определений)	0.10	—
8	545378.33	3215489.75	Метод спутниковых геодезических измерений (определений)	0.10	—
9	545383.50	3215495.39	Метод спутниковых геодезических измерений (определений)	0.10	—
10	545385.21	3215502.84	Метод спутниковых геодезических измерений (определений)	0.10	—
11	545383.17	3215566.35	Метод спутниковых геодезических измерений (определений)	0.10	—
12	545495.57	3215724.57	Метод спутниковых геодезических измерений (определений)	0.10	—
13	545567.45	3215820.55	Метод спутниковых геодезических измерений (определений)	0.10	—
14	545640.88	3215919.48	Метод спутниковых геодезических измерений (определений)	0.10	—
15	545778.40	3216107.72	Метод спутниковых геодезических измерений (определений)	0.10	—
16	545852.69	3216205.39	Метод спутниковых геодезических измерений (определений)	0.10	—
17	545857.83	3216213.93	Метод спутниковых геодезических измерений (определений)	0.10	—
18	545802.07	3216746.95	Метод спутниковых геодезических измерений (определений)	0.10	—
19	545763.00	3216805.37	Метод спутниковых геодезических измерений (определений)	0.10	—
20	545023.14	3217916.81	Метод спутниковых геодезических измерений (определений)	0.10	—
21	545020.65	3218024.18	Метод спутниковых геодезических измерений (определений)	0.10	—
22	545018.59	3218031.42	Метод спутниковых геодезических измерений (определений)	0.10	—
23	545013.27	3218036.75	Метод спутниковых геодезических измерений (определений)	0.10	—
24	544899.07	3218104.10	Метод спутниковых геодезических измерений (определений)	0.10	—
25	544876.79	3218140.51	Метод спутниковых геодезических измерений (определений)	0.10	—
26	544848.45	3218179.37	Метод спутниковых геодезических измерений (определений)	0.10	—

27	544703.30	3218398.61	Метод спутниковых геодезических измерений (определений)	0.10	—
28	544535.37	3218658.43	Метод спутниковых геодезических измерений (определений)	0.10	—
29	543551.52	3220180.62	Метод спутниковых геодезических измерений (определений)	0.10	—
30	543733.73	3220209.00	Метод спутниковых геодезических измерений (определений)	0.10	—
31	545290.00	3220475.24	Метод спутниковых геодезических измерений (определений)	0.10	—
32	545408.48	3220492.83	Метод спутниковых геодезических измерений (определений)	0.10	—
33	545692.96	3220541.00	Метод спутниковых геодезических измерений (определений)	0.10	—
34	545848.84	3220639.30	Метод спутниковых геодезических измерений (определений)	0.10	—
35	545943.41	3220702.22	Метод спутниковых геодезических измерений (определений)	0.10	—
36	546511.10	3221060.52	Метод спутниковых геодезических измерений (определений)	0.10	—
37	546652.42	3221148.18	Метод спутниковых геодезических измерений (определений)	0.10	—
38	546796.58	3221229.52	Метод спутниковых геодезических измерений (определений)	0.10	—
39	547736.37	3221493.37	Метод спутниковых геодезических измерений (определений)	0.10	—
40	548406.87	3220467.19	Метод спутниковых геодезических измерений (определений)	0.10	—
41	548414.75	3220461.15	Метод спутниковых геодезических измерений (определений)	0.10	—
42	548424.68	3220461.35	Метод спутниковых геодезических измерений (определений)	0.10	—
43	548564.42	3220513.55	Метод спутниковых геодезических измерений (определений)	0.10	—
44	548581.55	3220515.52	Метод спутниковых геодезических измерений (определений)	0.10	—
45	548587.31	3220516.25	Метод спутниковых геодезических измерений (определений)	0.10	—
46	548581.82	3220548.03	Метод спутниковых геодезических измерений (определений)	0.10	—
47	548576.16	3220547.09	Метод спутниковых геодезических измерений (определений)	0.10	—
48	548556.71	3220543.54	Метод спутниковых геодезических измерений (определений)	0.10	—
49	548425.61	3220494.44	Метод спутниковых геодезических измерений (определений)	0.10	—
50	547756.04	3221519.39	Метод спутниковых геодезических измерений (определений)	0.10	—
51	547748.81	3221525.21	Метод спутниковых геодезических измерений (определений)	0.10	—
52	547739.53	3221525.66	Метод спутниковых геодезических измерений (определений)	0.10	—
53	546783.08	3221264.18	Метод спутниковых геодезических измерений (определений)	0.10	—
54	546633.48	3221179.97	Метод спутниковых геодезических измерений (определений)	0.10	—
55	546493.64	3221088.16	Метод спутниковых геодезических измерений (определений)	0.10	—
56	545925.97	3220729.88	Метод спутниковых геодезических измерений (определений)	0.10	—
57	545828.35	3220671.29	Метод спутниковых геодезических измерений (определений)	0.10	—
58	545678.76	3220576.85	Метод спутниковых геодезических измерений (определений)	0.10	—
59	545402.13	3220529.71	Метод спутниковых геодезических измерений (определений)	0.10	—
60	545284.66	3220507.49	Метод спутниковых геодезических измерений (определений)	0.10	—

61	543741.95	3220241.57	Метод спутниковых геодезических измерений (определений)	0.10	—
62	543663.41	3220403.18	Метод спутниковых геодезических измерений (определений)	0.10	—
63	543339.82	3220872.73	Метод спутниковых геодезических измерений (определений)	0.10	—
64	543234.64	3221031.51	Метод спутниковых геодезических измерений (определений)	0.10	—
65	543023.77	3221346.64	Метод спутниковых геодезических измерений (определений)	0.10	—
66	542926.42	3221501.66	Метод спутниковых геодезических измерений (определений)	0.10	—
67	542826.14	3221662.01	Метод спутниковых геодезических измерений (определений)	0.10	—
68	542714.17	3221824.54	Метод спутниковых геодезических измерений (определений)	0.10	—
69	542507.05	3222139.08	Метод спутниковых геодезических измерений (определений)	0.10	—
70	542410.29	3222286.95	Метод спутниковых геодезических измерений (определений)	0.10	—
71	542354.08	3222394.86	Метод спутниковых геодезических измерений (определений)	0.10	—
72	542280.76	3222534.42	Метод спутниковых геодезических измерений (определений)	0.10	—
73	542176.98	3222733.12	Метод спутниковых геодезических измерений (определений)	0.10	—
74	542163.00	3222759.89	Метод спутниковых геодезических измерений (определений)	0.10	—
75	542045.04	3222981.76	Метод спутниковых геодезических измерений (определений)	0.10	—
76	541312.87	3224065.72	Метод спутниковых геодезических измерений (определений)	0.10	—
77	541253.16	3224108.88	Метод спутниковых геодезических измерений (определений)	0.10	—
78	540830.44	3224726.91	Метод спутниковых геодезических измерений (определений)	0.10	—
79	540682.95	3224865.35	Метод спутниковых геодезических измерений (определений)	0.10	—
80	539725.21	3226309.27	Метод спутниковых геодезических измерений (определений)	0.10	—
81	539660.71	3226720.83	Метод спутниковых геодезических измерений (определений)	0.10	—
82	539657.20	3226728.37	Метод спутниковых геодезических измерений (определений)	0.10	—
83	539650.21	3226732.88	Метод спутниковых геодезических измерений (определений)	0.10	—
84	539507.35	3226775.83	Метод спутниковых геодезических измерений (определений)	0.10	—
85	539430.68	3226802.60	Метод спутниковых геодезических измерений (определений)	0.10	—
86	539383.18	3226818.83	Метод спутниковых геодезических измерений (определений)	0.10	—
87	539263.94	3226860.08	Метод спутниковых геодезических измерений (определений)	0.10	—
88	539166.51	3226921.93	Метод спутниковых геодезических измерений (определений)	0.10	—
89	538777.39	3228238.21	Метод спутниковых геодезических измерений (определений)	0.10	—
90	538738.27	3228368.52	Метод спутниковых геодезических измерений (определений)	0.10	—
91	538734.24	3228375.08	Метод спутниковых геодезических измерений (определений)	0.10	—
92	538724.80	3228384.17	Метод спутниковых геодезических измерений (определений)	0.10	—
93	538706.26	3228357.83	Метод спутниковых геодезических измерений (определений)	0.10	—
94	538707.02	3228357.40	Метод спутниковых геодезических измерений (определений)	0.10	—

95	538710.18	3228354.97	Метод спутниковых геодезических измерений (определений)	0.10	—
96	538746.04	3228228.93	Метод спутниковых геодезических измерений (определений)	0.10	—
97	539136.98	3226906.73	Метод спутниковых геодезических измерений (определений)	0.10	—
98	539143.30	3226898.34	Метод спутниковых геодезических измерений (определений)	0.10	—
99	539249.97	3226830.31	Метод спутниковых геодезических измерений (определений)	0.10	—
100	539415.53	3226773.36	Метод спутниковых геодезических измерений (определений)	0.10	—
101	539498.07	3226746.57	Метод спутниковых геодезических измерений (определений)	0.10	—
102	539632.31	3226706.20	Метод спутниковых геодезических измерений (определений)	0.10	—
103	539694.27	3226296.77	Метод спутниковых геодезических измерений (определений)	0.10	—
104	540657.78	3224844.16	Метод спутниковых геодезических измерений (определений)	0.10	—
105	540805.71	3224705.27	Метод спутниковых геодезических измерений (определений)	0.10	—
106	541229.60	3224085.57	Метод спутниковых геодезических измерений (определений)	0.10	—
107	541288.81	3224042.92	Метод спутниковых геодезических измерений (определений)	0.10	—
108	542017.00	3222964.86	Метод спутниковых геодезических измерений (определений)	0.10	—
109	542134.16	3222744.49	Метод спутниковых геодезических измерений (определений)	0.10	—
110	542146.27	3222721.31	Метод спутниковых геодезических измерений (определений)	0.10	—
111	542251.89	3222519.08	Метод спутниковых геодезических измерений (определений)	0.10	—
112	542325.20	3222379.54	Метод спутниковых геодезических измерений (определений)	0.10	—
113	542382.08	3222270.35	Метод спутниковых геодезических измерений (определений)	0.10	—
114	542479.76	3222121.07	Метод спутниковых геодезических измерений (определений)	0.10	—
115	542687.13	3221806.16	Метод спутниковых геодезических измерений (определений)	0.10	—
116	542798.87	3221643.96	Метод спутниковых геодезических измерений (определений)	0.10	—
117	542898.79	3221484.17	Метод спутниковых геодезических измерений (определений)	0.10	—
118	542996.41	3221328.72	Метод спутниковых геодезических измерений (определений)	0.10	—
119	543207.45	3221013.33	Метод спутниковых геодезических измерений (определений)	0.10	—
120	543312.76	3220854.36	Метод спутниковых геодезических измерений (определений)	0.10	—
121	543635.17	3220386.55	Метод спутниковых геодезических измерений (определений)	0.10	—
122	543710.20	3220236.35	Метод спутниковых геодезических измерений (определений)	0.10	—
123	543523.32	3220206.70	Метод спутниковых геодезических измерений (определений)	0.10	—
124	543511.98	3220198.01	Метод спутниковых геодезических измерений (определений)	0.10	—
125	543513.07	3220183.76	Метод спутниковых геодезических измерений (определений)	0.10	—
126	544506.01	3218644.19	Метод спутниковых геодезических измерений (определений)	0.10	—
127	544676.02	3218380.60	Метод спутниковых геодезических измерений (определений)	0.10	—
128	544821.38	3218161.02	Метод спутниковых геодезических измерений (определений)	0.10	—

129	544847.36	3218120.47	Метод спутниковых геодезических измерений (определений)	0.10	—
130	544875.65	3218080.20	Метод спутниковых геодезических измерений (определений)	0.10	—
131	544988.51	3218013.66	Метод спутниковых геодезических измерений (определений)	0.10	—
132	544989.14	3217911.59	Метод спутниковых геодезических измерений (определений)	0.10	—
133	544991.67	3217903.35	Метод спутниковых геодезических измерений (определений)	0.10	—
134	545737.46	3216788.34	Метод спутниковых геодезических измерений (определений)	0.10	—
135	545772.37	3216736.13	Метод спутниковых геодезических измерений (определений)	0.10	—
136	545822.14	3216223.92	Метод спутниковых геодезических измерений (определений)	0.10	—
137	545752.10	3216127.15	Метод спутниковых геодезических измерений (определений)	0.10	—
138	545614.59	3215938.92	Метод спутниковых геодезических измерений (определений)	0.10	—
139	545541.26	3215840.12	Метод спутниковых геодезических измерений (определений)	0.10	—
140	545469.12	3215743.80	Метод спутниковых геодезических измерений (определений)	0.10	—
141	545399.75	3215644.90	Метод спутниковых геодезических измерений (определений)	0.10	—
142	545350.16	3215575.60	Метод спутниковых геодезических измерений (определений)	0.10	—
143	545352.15	3215512.25	Метод спутниковых геодезических измерений (определений)	0.10	—
144	545256.94	3215450.37	Метод спутниковых геодезических измерений (определений)	0.10	—
145	545167.86	3215327.62	Метод спутниковых геодезических измерений (определений)	0.10	—
146	545075.82	3215201.35	Метод спутниковых геодезических измерений (определений)	0.10	—
147	544640.65	3214608.47	Метод спутниковых геодезических измерений (определений)	0.10	—
148	544602.59	3214557.50	Метод спутниковых геодезических измерений (определений)	0.10	—
149	544582.72	3214560.78	Метод спутниковых геодезических измерений (определений)	0.10	—
150	543397.63	3214740.31	Метод спутниковых геодезических измерений (определений)	0.10	—
151	543383.53	3214734.68	Метод спутниковых геодезических измерений (определений)	0.10	—
152	543380.25	3214720.55	Метод спутниковых геодезических измерений (определений)	0.10	—
153	543384.88	3214697.71	Метод спутниковых геодезических измерений (определений)	0.10	—
154	543393.45	3214674.13	Метод спутниковых геодезических измерений (определений)	0.10	—
155	543401.80	3214649.83	Метод спутниковых геодезических измерений (определений)	0.10	—
156	543430.59	3214577.44	Метод спутниковых геодезических измерений (определений)	0.10	—
157	542949.39	3214625.42	Метод спутниковых геодезических измерений (определений)	0.10	—
158	542941.77	3214624.18	Метод спутниковых геодезических измерений (определений)	0.10	—
159	542935.77	3214619.30	Метод спутниковых геодезических измерений (определений)	0.10	—
160	542930.96	3214612.69	Метод спутниковых геодезических измерений (определений)	0.10	—
161	542879.63	3214613.30	Метод спутниковых геодезических измерений (определений)	0.10	—
162	542878.98	3214630.51	Метод спутниковых геодезических измерений (определений)	0.10	—

163	542871.10	3214628.65	Метод спутниковых геодезических измерений (определений)	0.10	–
164	542863.52	3214624.24	Метод спутниковых геодезических измерений (определений)	0.10	–
165	542859.71	3214616.36	Метод спутниковых геодезических измерений (определений)	0.10	–
166	542857.21	3214600.30	Метод спутниковых геодезических измерений (определений)	0.10	–
167	542860.51	3214588.39	Метод спутниковых геодезических измерений (определений)	0.10	–
168	542871.63	3214583.00	Метод спутниковых геодезических измерений (определений)	0.10	–
169	542938.92	3214581.20	Метод спутниковых геодезических измерений (определений)	0.10	–
170	542946.24	3214582.89	Метод спутниковых геодезических измерений (определений)	0.10	–
171	542951.82	3214587.91	Метод спутниковых геодезических измерений (определений)	0.10	–
172	542955.25	3214593.08	Метод спутниковых геодезических измерений (определений)	0.10	–
173	543448.79	3214543.97	Метод спутниковых геодезических измерений (определений)	0.10	–
174	543460.12	3214549.01	Метод спутниковых геодезических измерений (определений)	0.10	–
175	543465.25	3214558.09	Метод спутниковых геодезических измерений (определений)	0.10	–
176	543465.94	3214570.95	Метод спутниковых геодезических измерений (определений)	0.10	–
177	543435.38	3214661.64	Метод спутниковых геодезических измерений (определений)	0.10	–
178	543427.06	3214685.85	Метод спутниковых геодезических измерений (определений)	0.10	–
179	543420.27	3214704.54	Метод спутниковых геодезических измерений (определений)	0.10	–
180	544577.57	3214530.22	Метод спутниковых геодезических измерений (определений)	0.10	–
1	544581.65	3214529.45	Метод спутниковых геодезических измерений (определений)	0.10	–

3. Сведения о характерных точках части (частей) границы объекта

Обозначение характерных точек части границы	Координаты, м		Метод определения координат характерной точки	Средняя квадратическая погрешность положения характерной точки (M_t), м	Описание обозначения точки на местности (при наличии)
	X	Y			
1	2	3	4	5	6
–	–	–	–	–	–