

Графическое описание местоположения границ публичного сервитута
Схема расположения границ публичного сервитута
ОБЗОРНАЯ СХЕМА

Объект: ВЛ-10 кВ ф. 4 п/ст Хлебновка
Местоположение: Саратовская область, Балаковский район
Площадь: 157080 кв.м.




Условные обозначения

 Проектная граница публичного сервитута

 Номер листа

Графическое описание местоположения границ публичного сервитута
Схема расположения границ публичного сервитута (лист 1)

Объект: ВЛ-10 кВ ф. 4 п/ст Хлебновка
Местоположение: Саратовская область, Балаковский район
Площадь: 157080 кв.м.

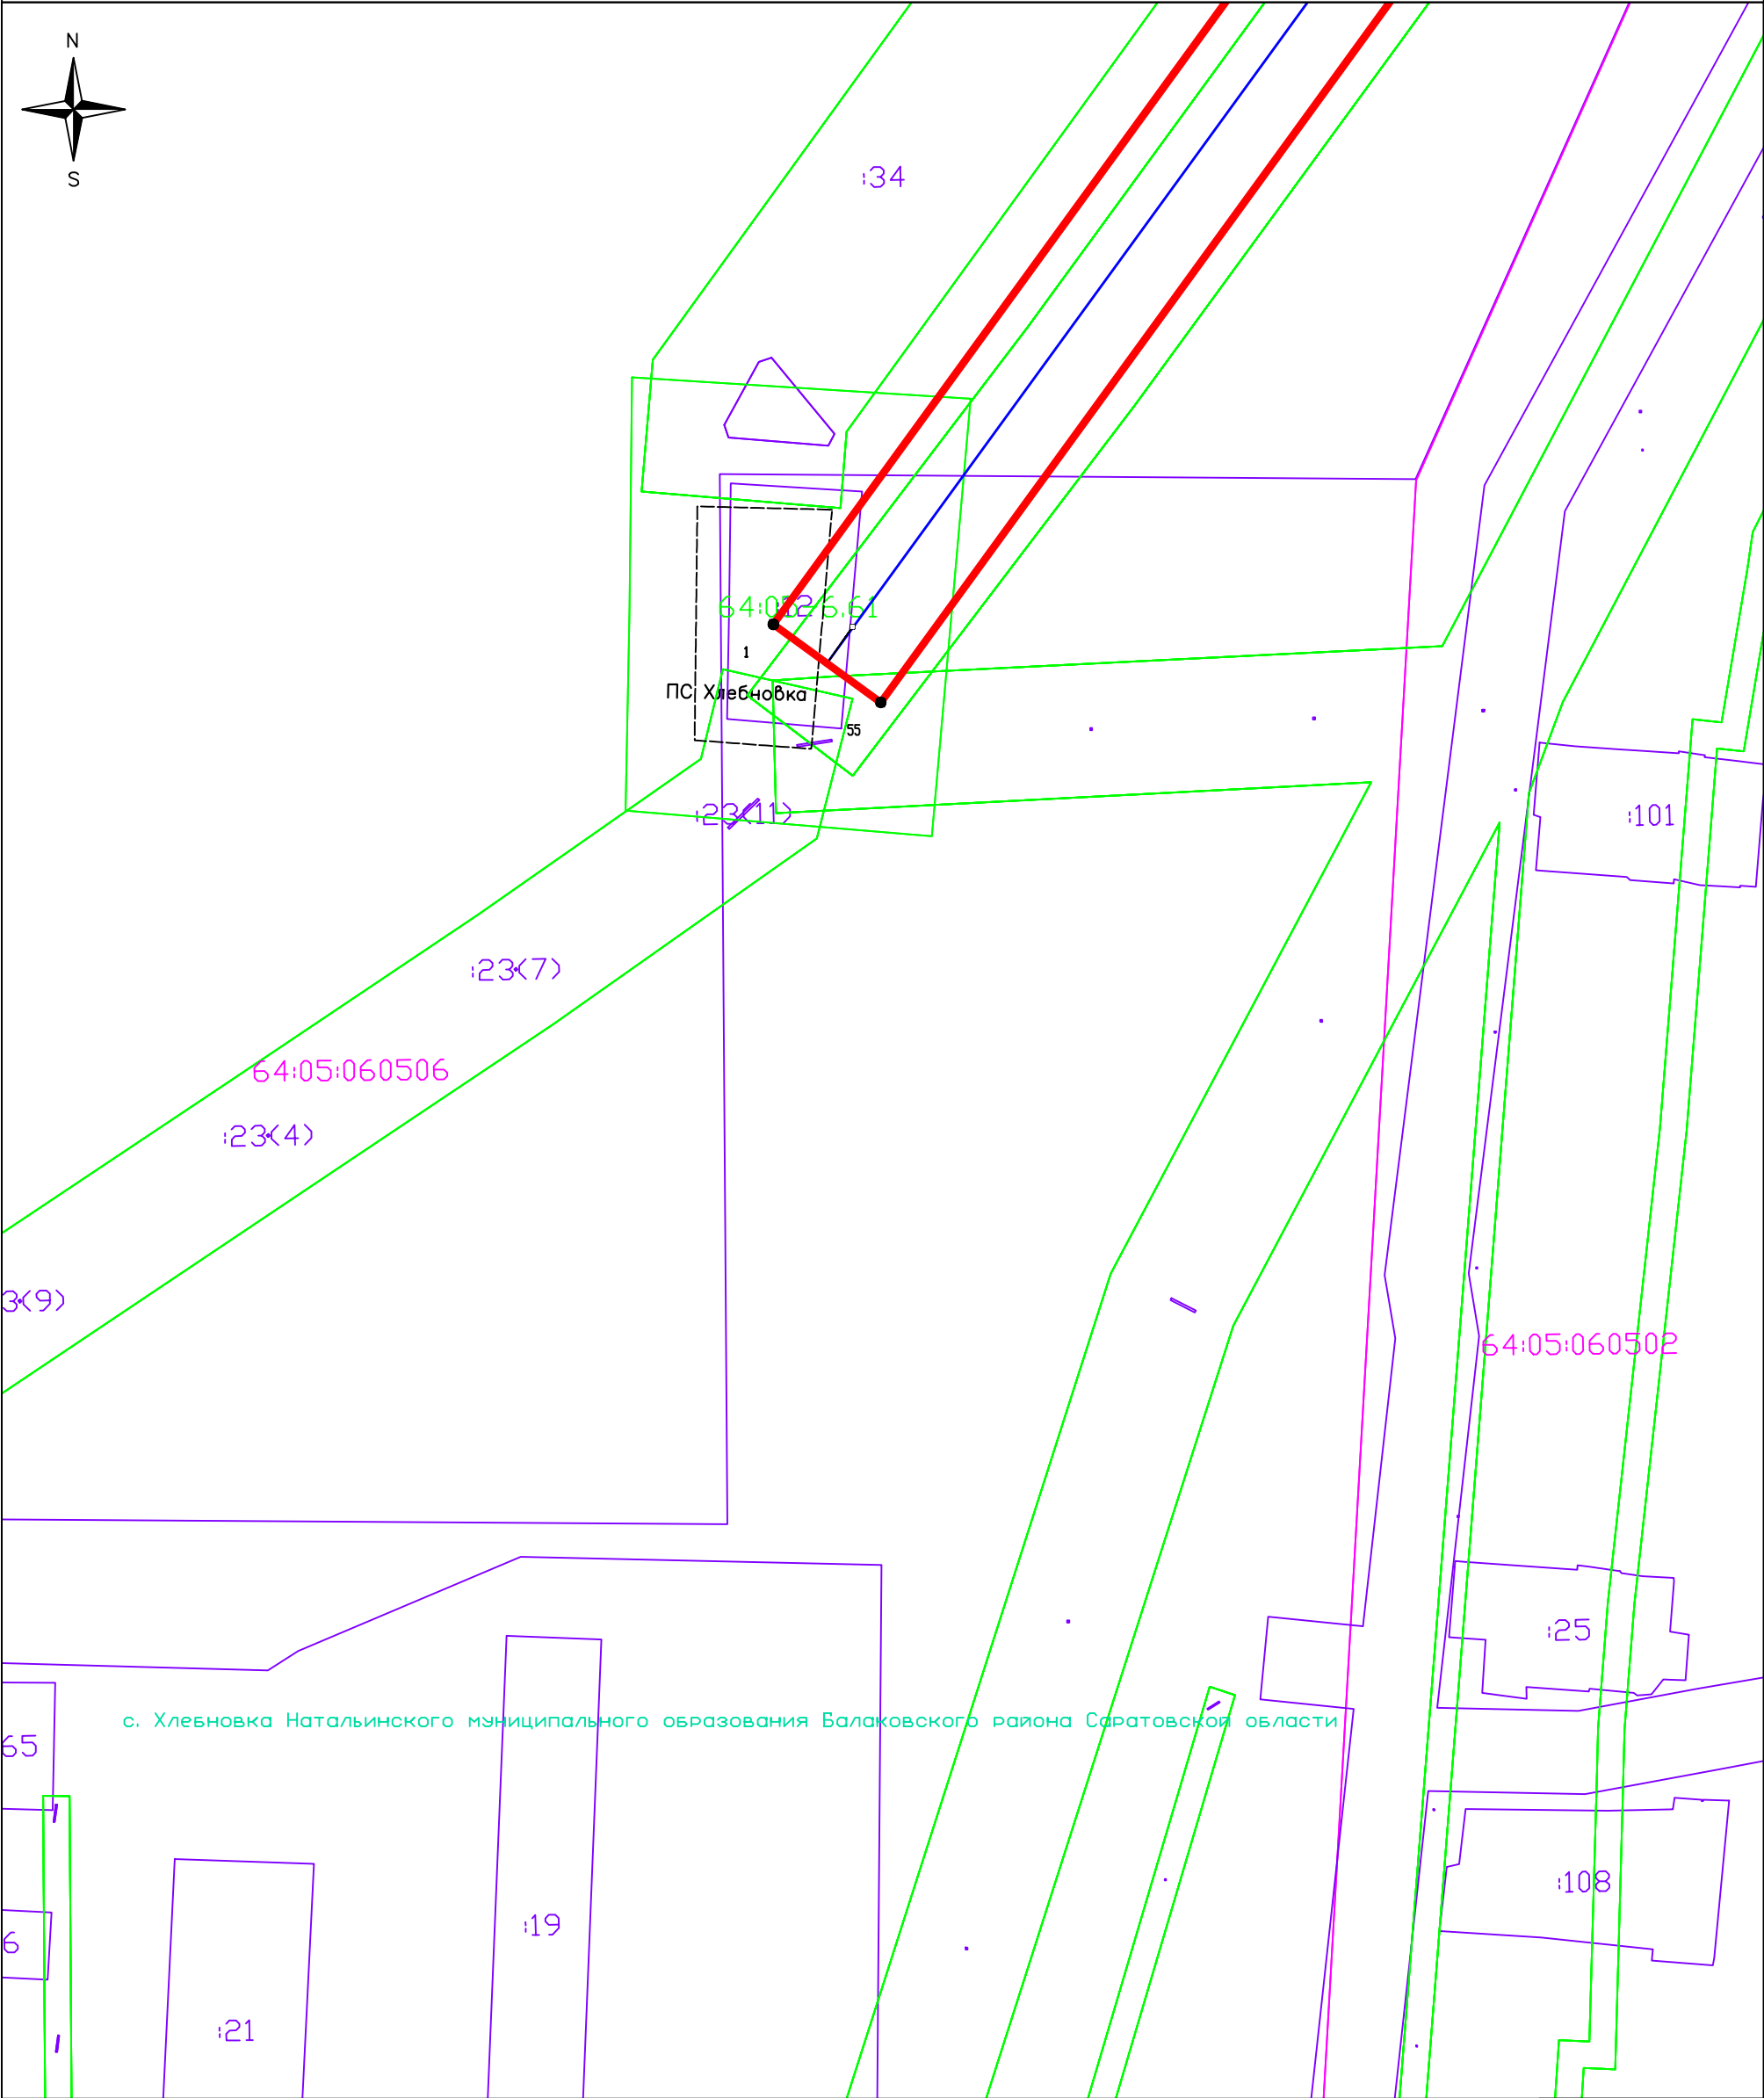

Условные обозначения:

- 64:05:000000 Номер кадастрового квартала по сведениям ЕГРН;
- 64:05-6.171 Реестровый номер ЗОУИТ по сведениям ЕГРН;
- 3458 Кадастровый номер земельного участка по сведениям ЕГРН;
- 1 • Характерная точка проектной границы публичного сервитута

ВЛ 10 кВ

- Проектная граница публичного сервитута
- Граница населенного пункта по сведениям ЕГРН;
- Граница кадастровых кварталов по сведениям ЕГРН;
- Граница земельных участков по сведениям ЕГРН;
- Граница ЗОУИТ по сведениям ЕГРН;

Масштаб 1:1000
Система координат:
МСК-64, зона 3

Графическое описание местоположения границ публичного сервитута
Схема расположения границ публичного сервитута (лист 2)

Объект: ВЛ-10 кВ ф. 4 п/ст Хлебновка
Местоположение: Саратовская область, Балаковский район
Площадь: 157080 кв.м.



Условные обозначения:

- 64:05:000000 Номер кадастрового квартала по сведениям ЕГРН;
- 64:05-6.171 Реестровый номер ЗОУИТ по сведениям ЕГРН;
- 13458 Кадастровый номер земельного участка по сведениям ЕГРН;
- 1 • Характерная точка проектной границы публичного сервитута

ВЛ 10 кВ

- Проектная граница публичного сервитута
- Граница населенного пункта по сведениям ЕГРН;
- Граница кадастровых кварталов по сведениям ЕГРН;
- Граница земельных участков по сведениям ЕГРН;
- Граница ЗОУИТ по сведениям ЕГРН;


Масштаб 1:1000
Система координат:
МСК-64, зона 3

Графическое описание местоположения границ публичного сервитута
Схема расположения границ публичного сервитута (лист 3)

Объект: ВЛ-10 кВ ф. 4 п/ст Хлебновка
Местоположение: Саратовская область, Балаковский район
Площадь: 157080 кв.м.



Наталинское муниципальное образование Балаковского муниципального района Саратовской области

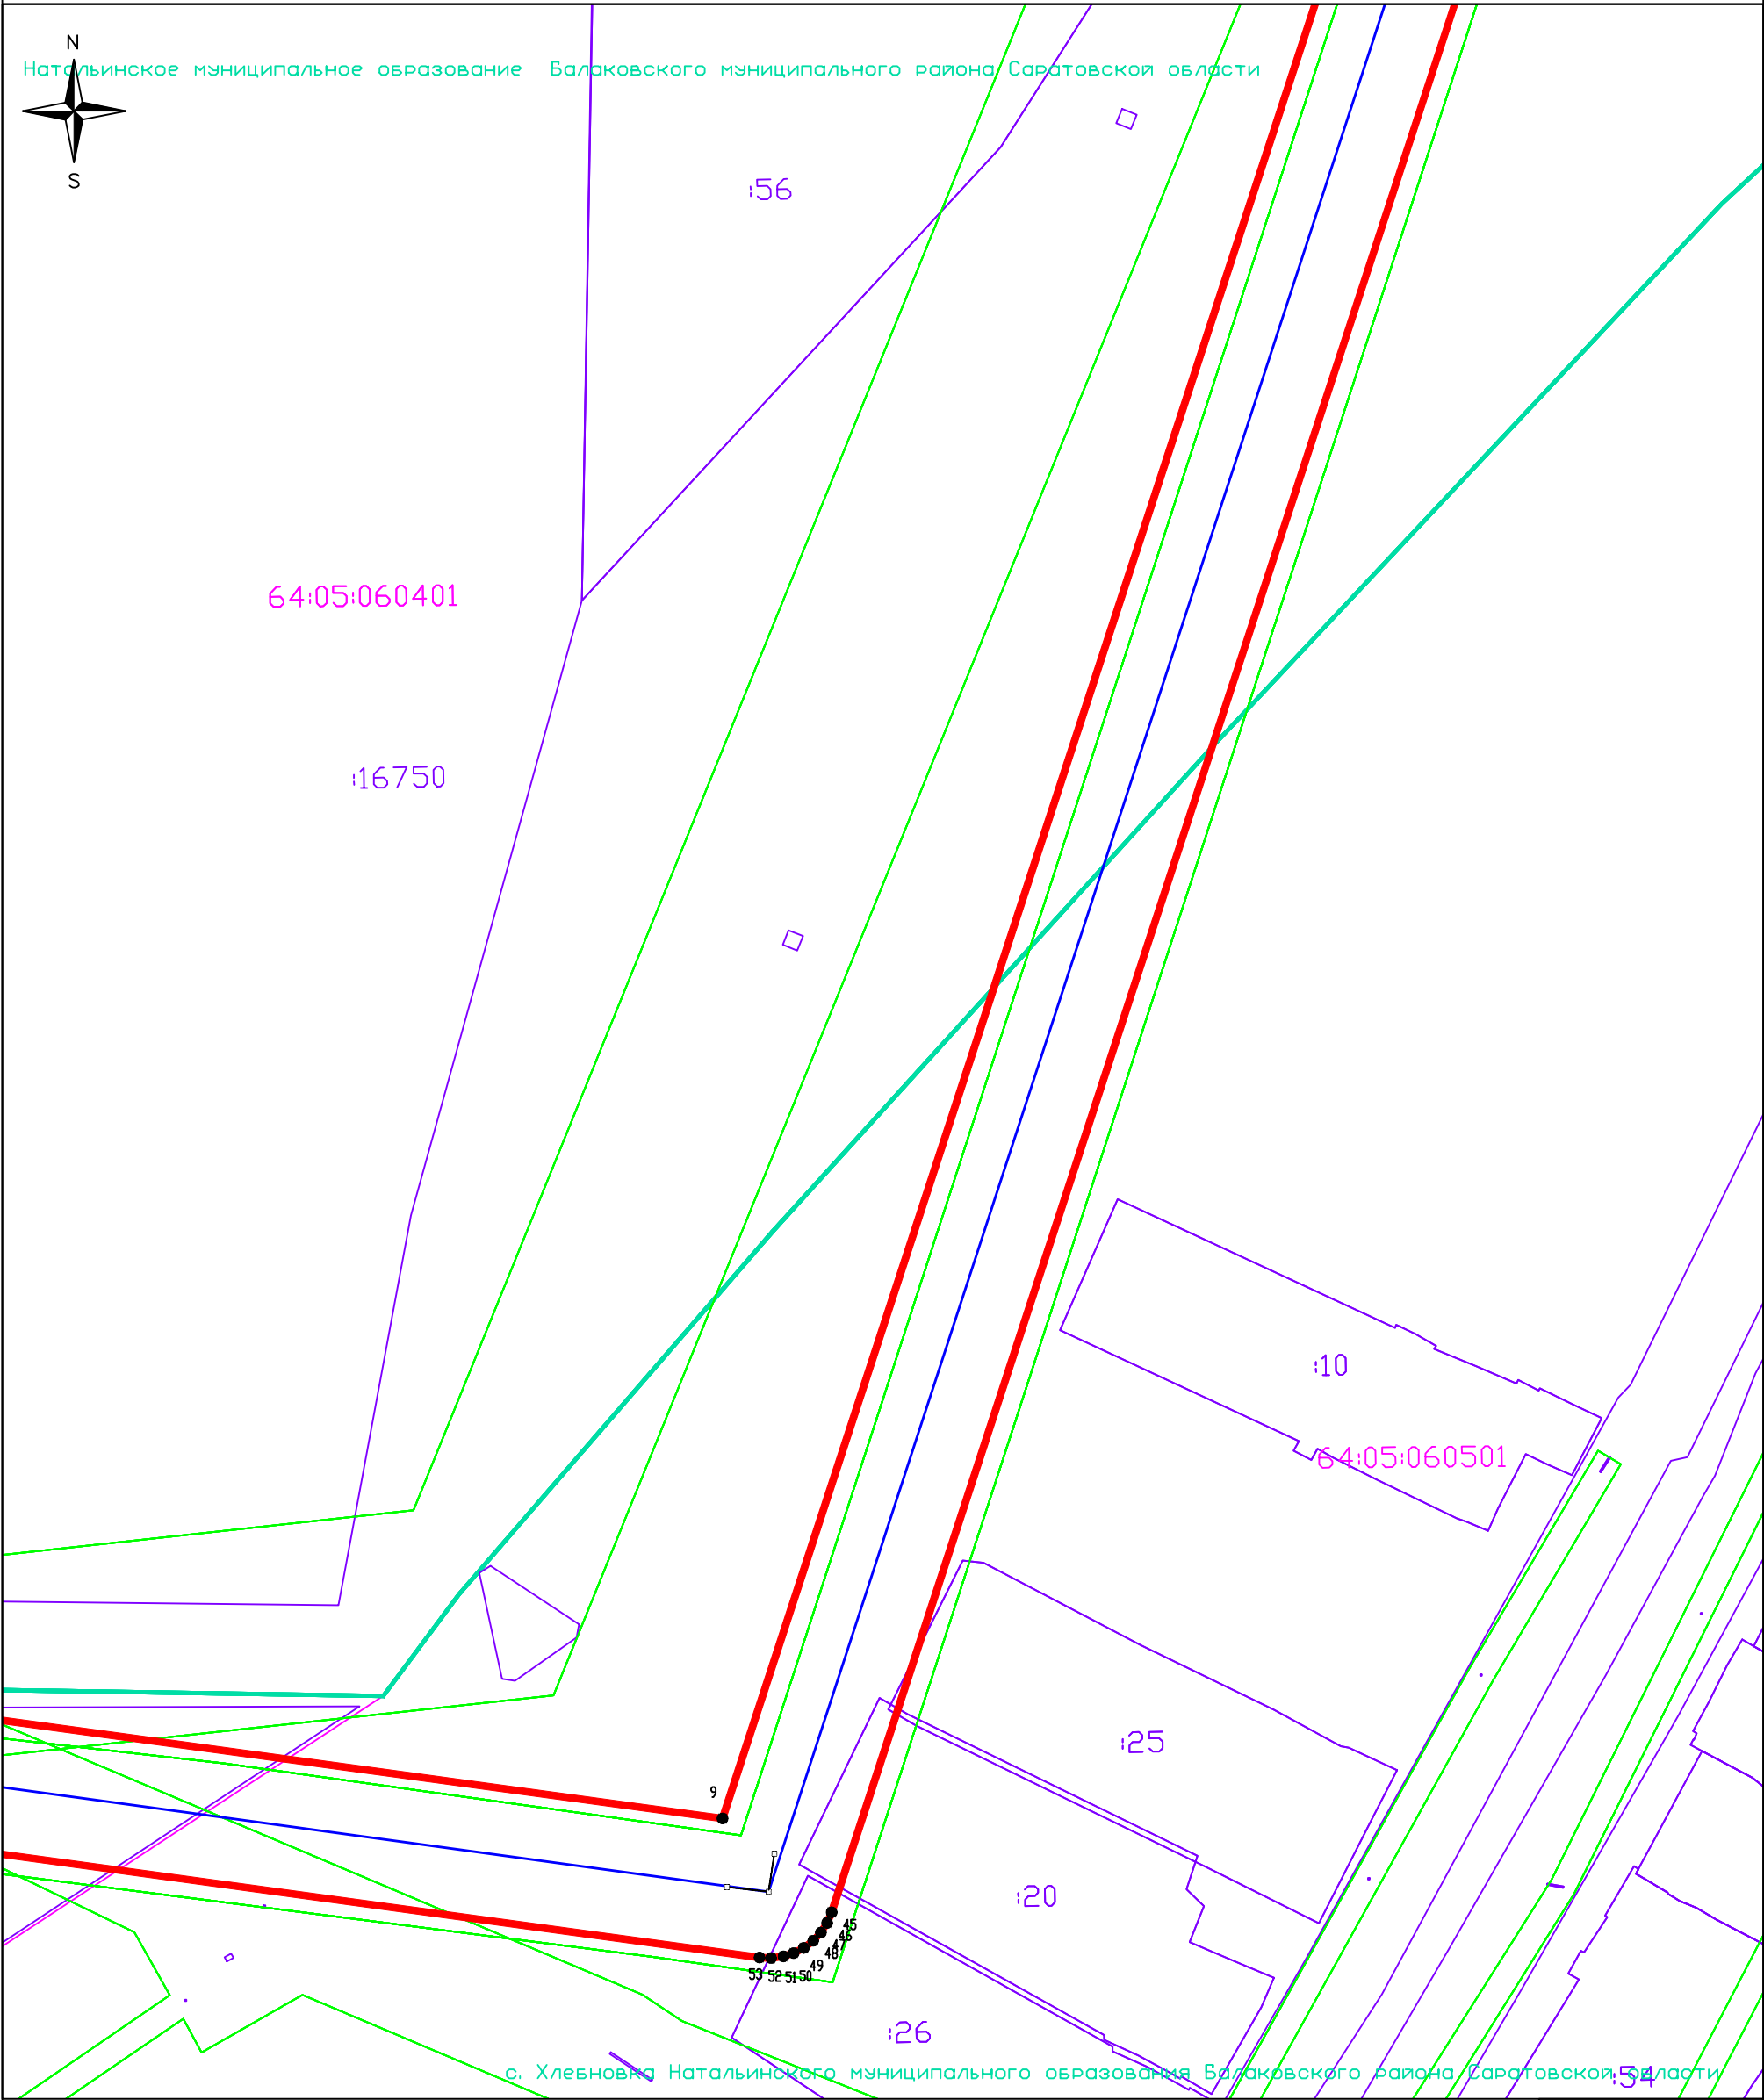

Условные обозначения:

- 64:05:000000 Номер кадастрового квартала по сведениям ЕГРН;
- 64:05-6.171 Реестровый номер ЗОУИТ по сведениям ЕГРН;
- 3458 Кадастровый номер земельного участка по сведениям ЕГРН;
- 1• Характерная точка проектной границы публичного сервитута


ВЛ 10 кВ

- Проектная граница публичного сервитута
- Граница населенного пункта по сведениям ЕГРН;
- Граница кадастровых кварталов по сведениям ЕГРН;
- Граница земельных участков по сведениям ЕГРН;
- Граница ЗОУИТ по сведениям ЕГРН;

Масштаб 1:1000
Система координат:
МСК-64, зона 3

Графическое описание местоположения границ публичного сервитута
Схема расположения границ публичного сервитута (лист 4)

Объект: ВЛ-10 кВ ф. 4 п/ст Хлебновка
Местоположение: Саратовская область, Балаковский район
Площадь: 157080 кв.м.

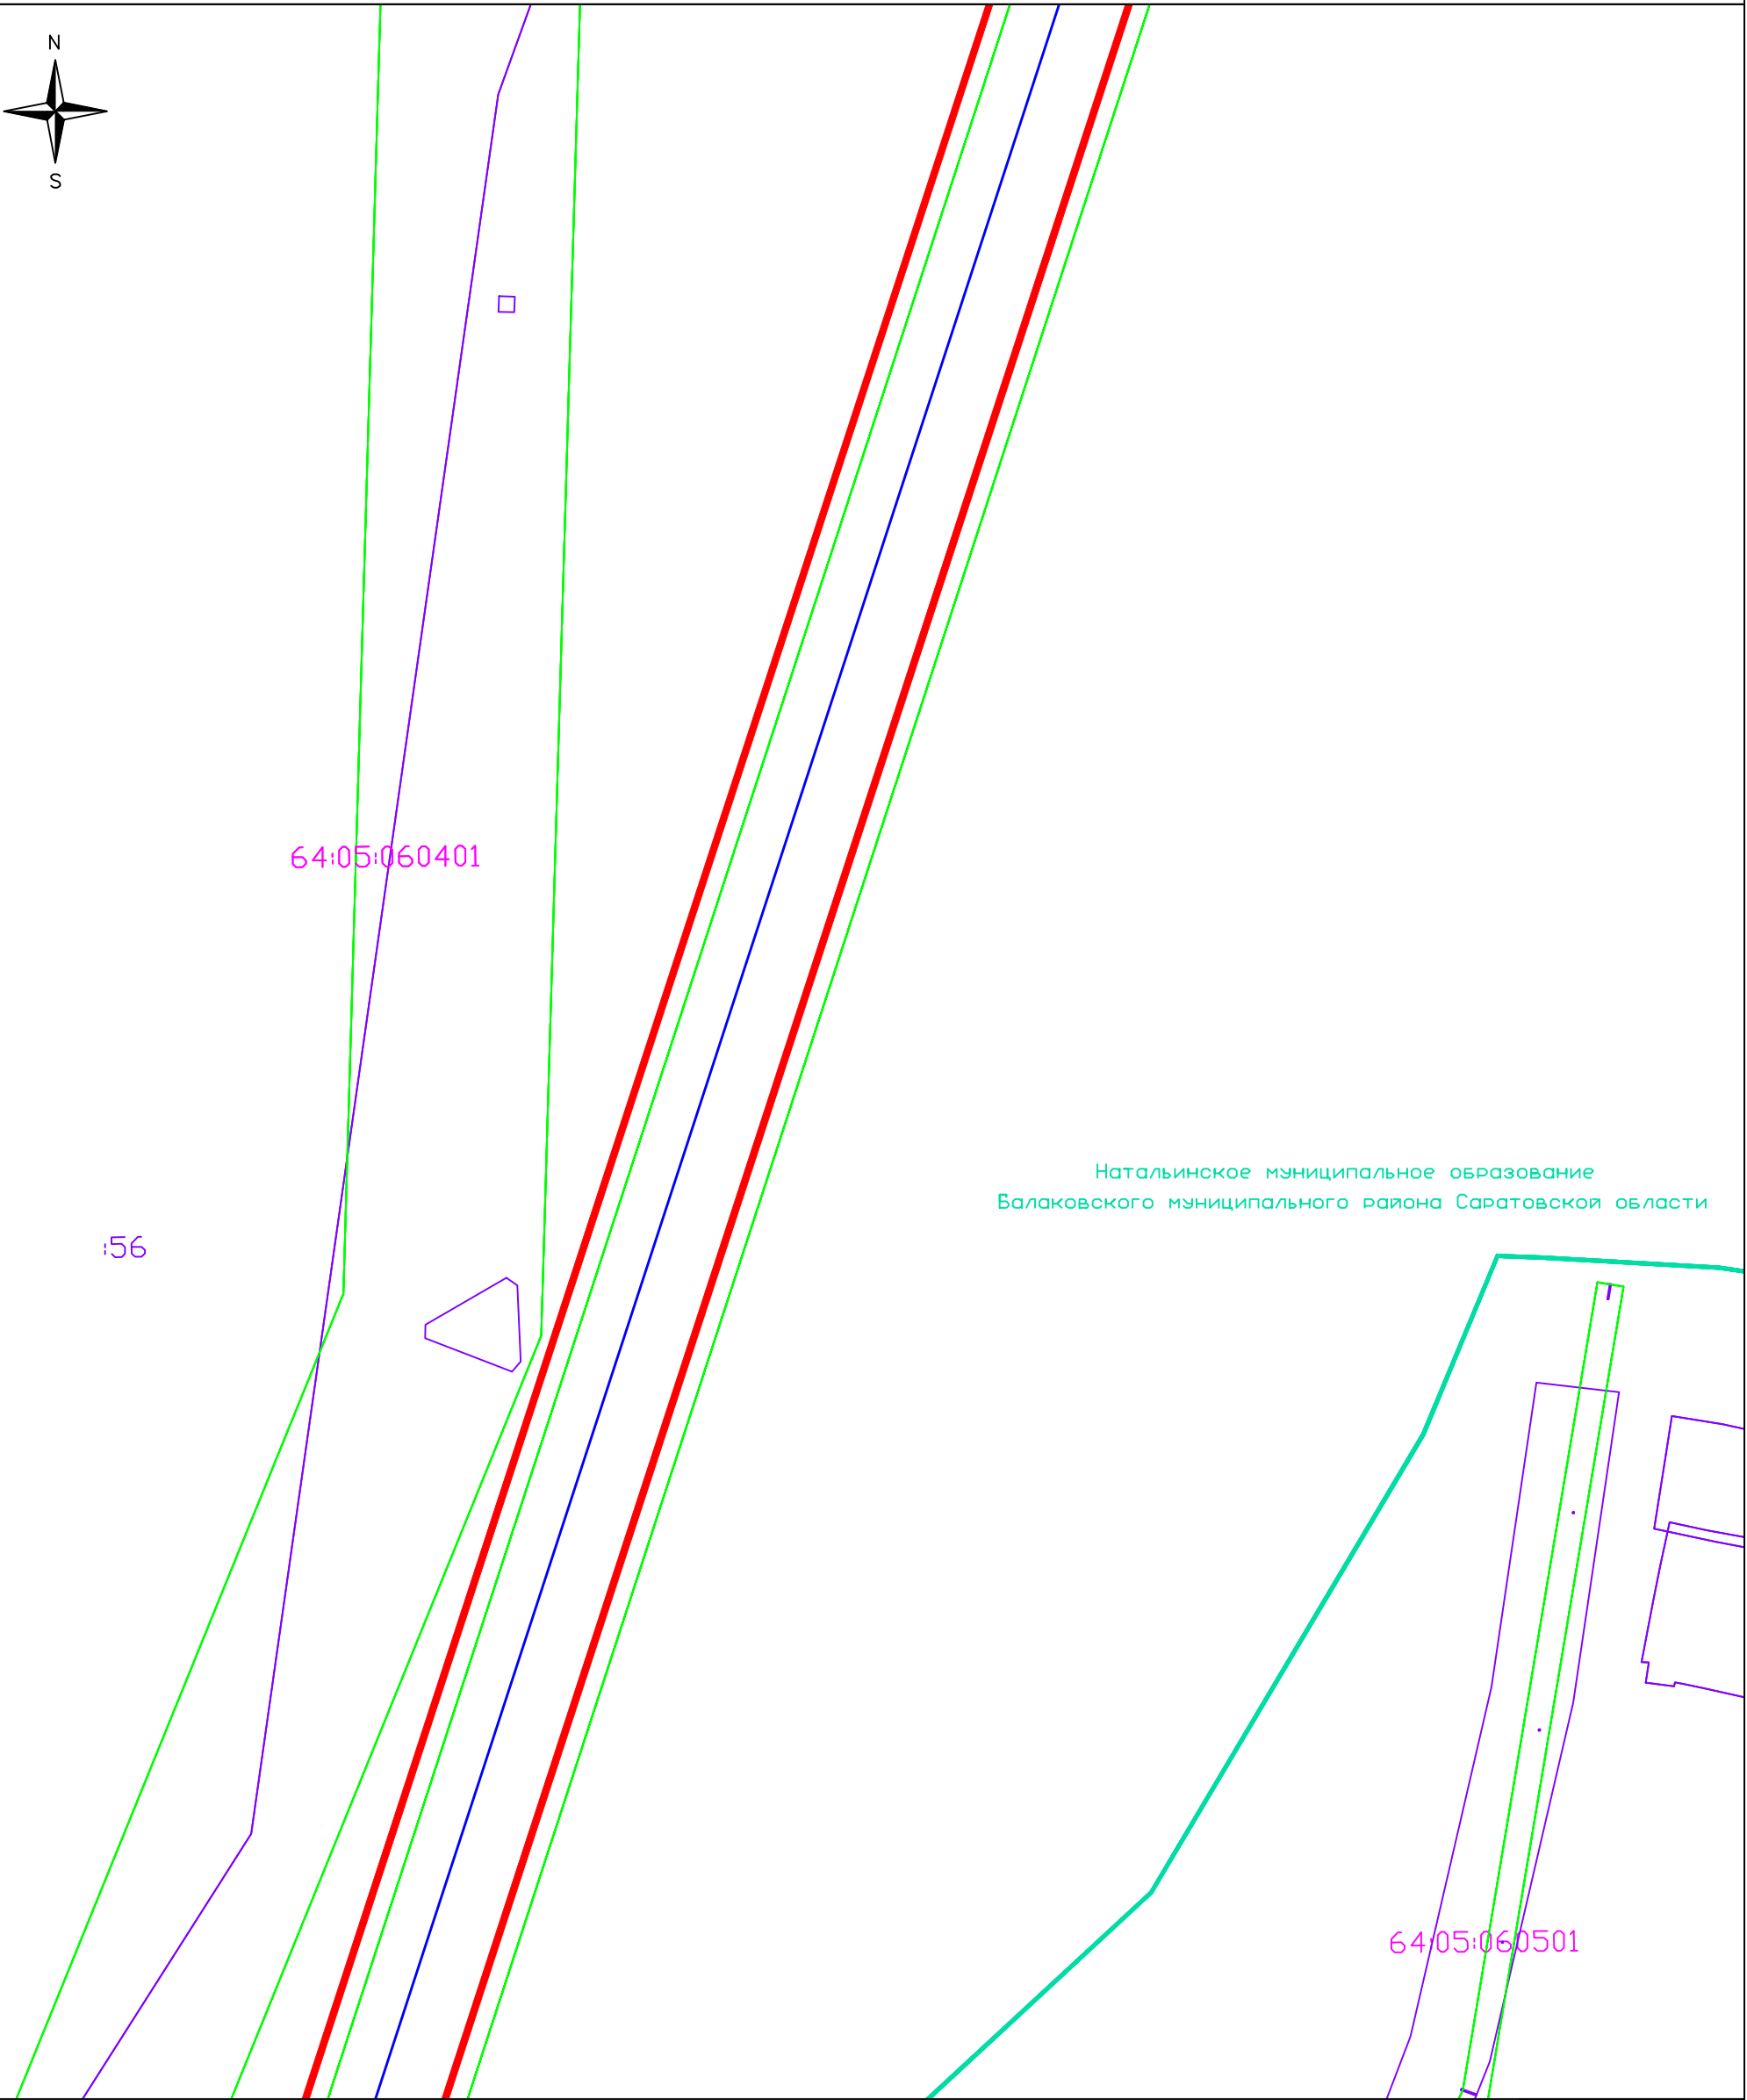

Условные обозначения:

- 64:05:000000 Номер кадастрового квартала по сведениям ЕГРН;
64:05-6.171 Реестровый номер ЗОУИТ по сведениям ЕГРН;
64:05:03458 Кадастровый номер земельного участка по сведениям ЕГРН;
1 • Характерная точка проектной границы публичного сервитута


ВЛ 10 кВ

- Проектная граница публичного сервитута
— Граница населенного пункта по сведениям ЕГРН;
— Граница кадастровых кварталов по сведениям ЕГРН;
— Граница земельных участков по сведениям ЕГРН;
— Граница ЗОУИТ по сведениям ЕГРН;

Масштаб 1:1000
Система координат:
МСК-64, зона 3

Графическое описание местоположения границ публичного сервитута
Схема расположения границ публичного сервитута (лист 5)

Объект: ВЛ-10 кВ ф. 4 п/ст Хлебновка
Местоположение: Саратовская область, Балаковский район
Площадь: 157080 кв.м.

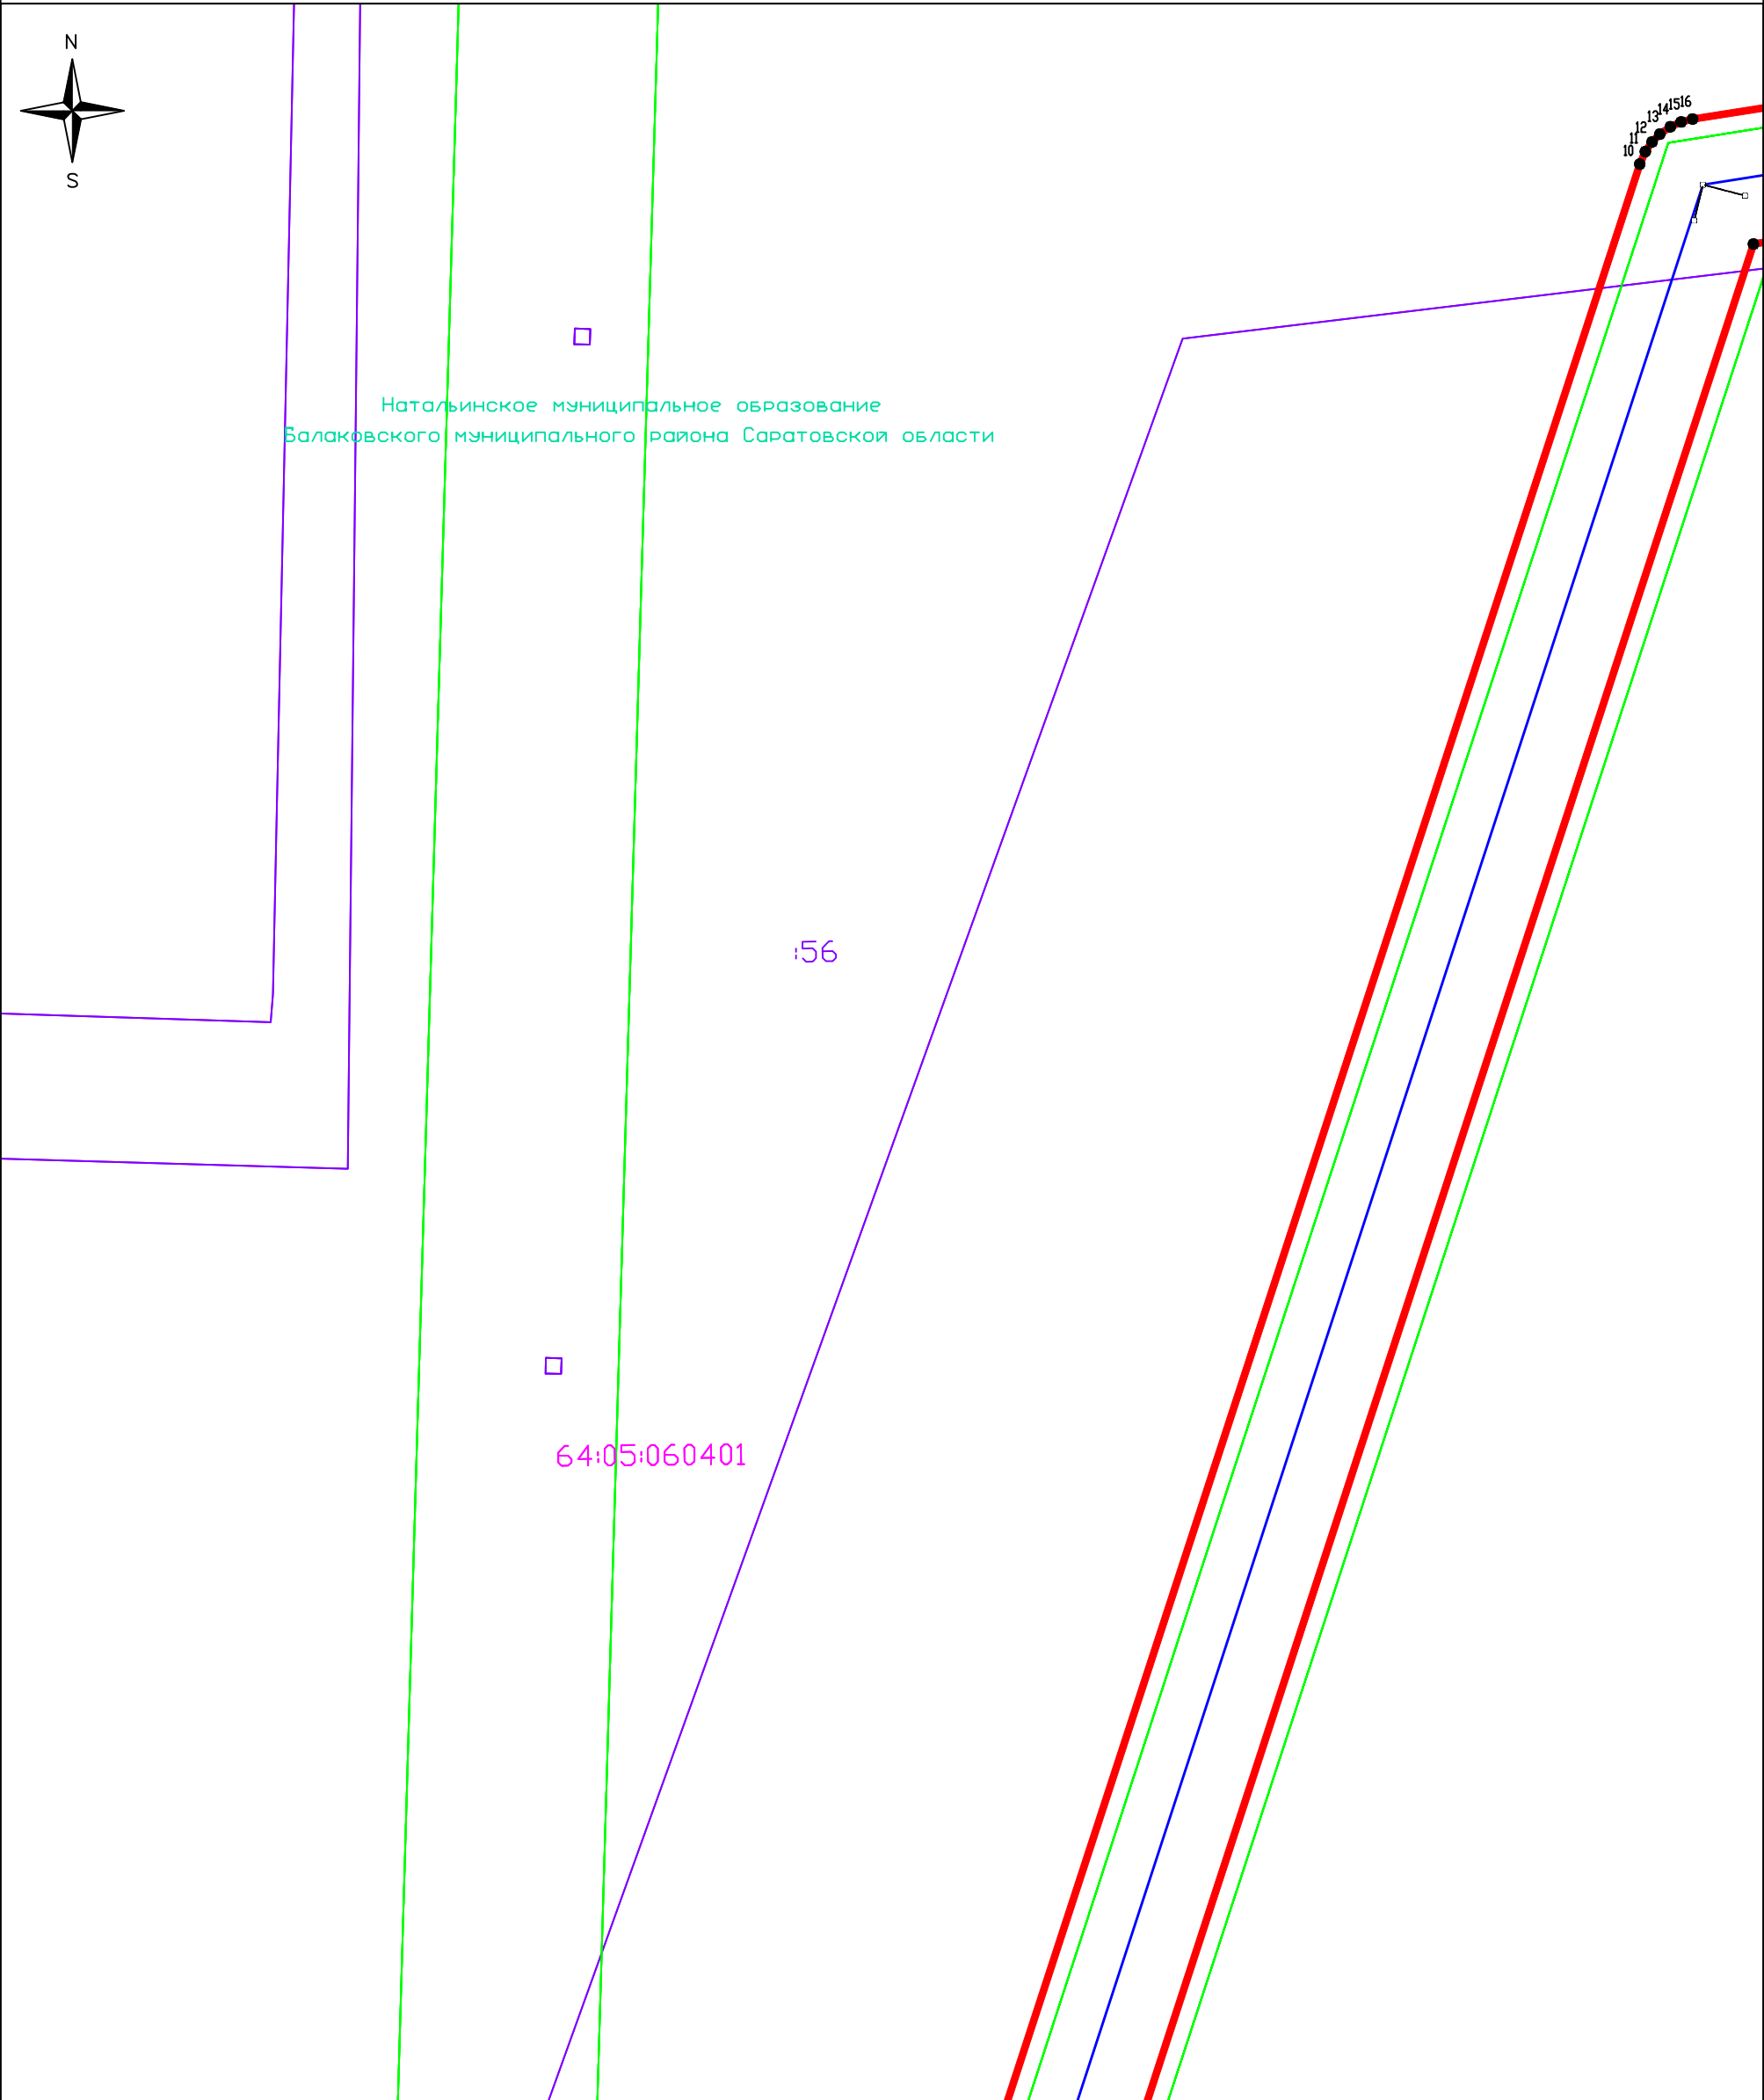

Условные обозначения:

- 64:05:000000 Номер кадастрового квартала по сведениям ЕГРН;
- 64:05-6.171 Реестровый номер ЗОУИТ по сведениям ЕГРН;
- :3458 Кадастровый номер земельного участка по сведениям ЕГРН;
- 1 • Характерная точка проектной границы публичного сервитута

ВЛ 10 кВ

- Проектная граница публичного сервитута
- Граница населенного пункта по сведениям ЕГРН;
- Граница кадастровых кварталов по сведениям ЕГРН;
- Граница земельных участков по сведениям ЕГРН;
- Граница ЗОУИТ по сведениям ЕГРН;

Масштаб 1:1000
Система координат:
МСК-64, зона 3

Графическое описание местоположения границ публичного сервитута
Схема расположения границ публичного сервитута (лист 6)

Объект: ВЛ-10 кВ ф. 4 п/ст Хлебновка
Местоположение: Саратовская область, Балаковский район
Площадь: 157080 кв.м.



Наталинское муниципальное образование
Балаковского муниципального района Саратовской области

64:05:060601

64:05:060401

:56

44

Условные обозначения:

- 64:05:000000 Номер кадастрового квартала по сведениям ЕГРН;
64:05-6.171 Реестровый номер ЗОУИТ по сведениям ЕГРН;
:3458 Кадастровый номер земельного участка по сведениям ЕГРН;
1 • Характерная точка проектной границы публичного сервитута

ВЛ 10 кВ

- Проектная граница публичного сервитута
— Граница населенного пункта по сведениям ЕГРН;
— Граница кадастровых кварталов по сведениям ЕГРН;
— Граница земельных участков по сведениям ЕГРН;
— Граница ЗОУИТ по сведениям ЕГРН;

Масштаб 1:1000
Система координат:
МСК-64, зона 3


Графическое описание местоположения границ публичного сервитута
Схема расположения границ публичного сервитута (лист 7)

Объект: ВЛ-10 кВ ф. 4 п/ст Хлебновка
Местоположение: Саратовская область, Балаковский район
Площадь: 157080 кв.м.



Наталинское муниципальное образование
Балаковского муниципального района Саратовской области

64:05:060601

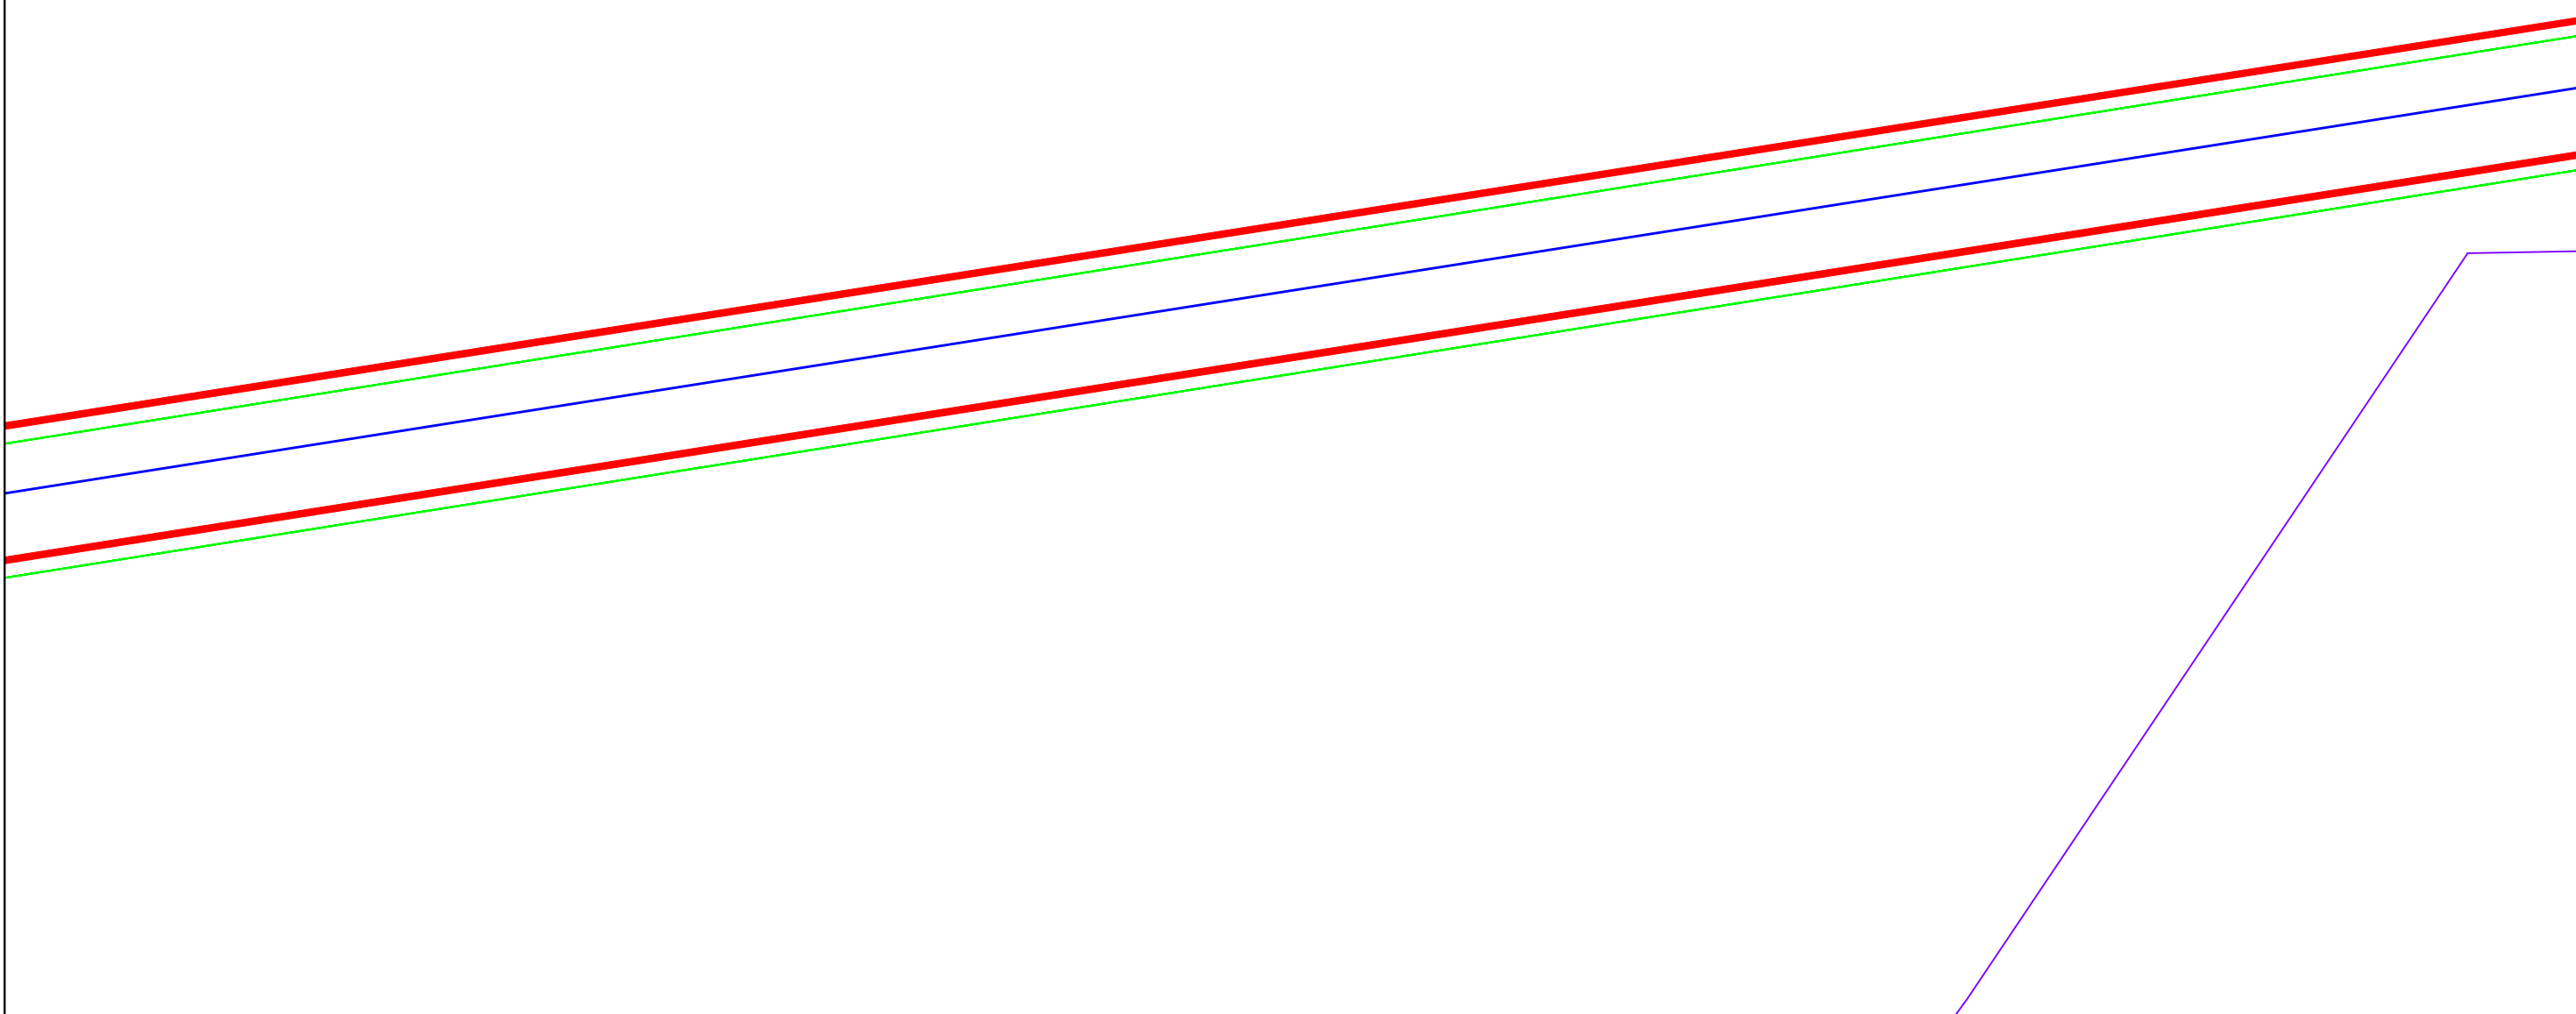

Условные обозначения:

- 64:05:000000 Номер кадастрового квартала по сведениям ЕГРН;
64:05-6.171 Реестровый номер ЗОУИТ по сведениям ЕГРН;
3458 Кадастровый номер земельного участка по сведениям ЕГРН;
1 • Характерная точка проектной границы публичного сервитута

ВЛ 10 кВ

- Проектная граница публичного сервитута
— Граница населенного пункта по сведениям ЕГРН;
— Граница кадастровых кварталов по сведениям ЕГРН;
— Граница земельных участков по сведениям ЕГРН;
— Граница ЗОУИТ по сведениям ЕГРН;

Масштаб 1:1000
Система координат:
МСК-64, зона 3


Графическое описание местоположения границ публичного сервитута
Схема расположения границ публичного сервитута (лист 8)

Объект: ВЛ-10 кВ ф. 4 п/ст Хлебновка
Местоположение: Саратовская область, Балаковский район
Площадь: 157080 кв.м.



Наталинское муниципальное образование
Балаковского муниципального района Саратовской области

:47 64:05:060601

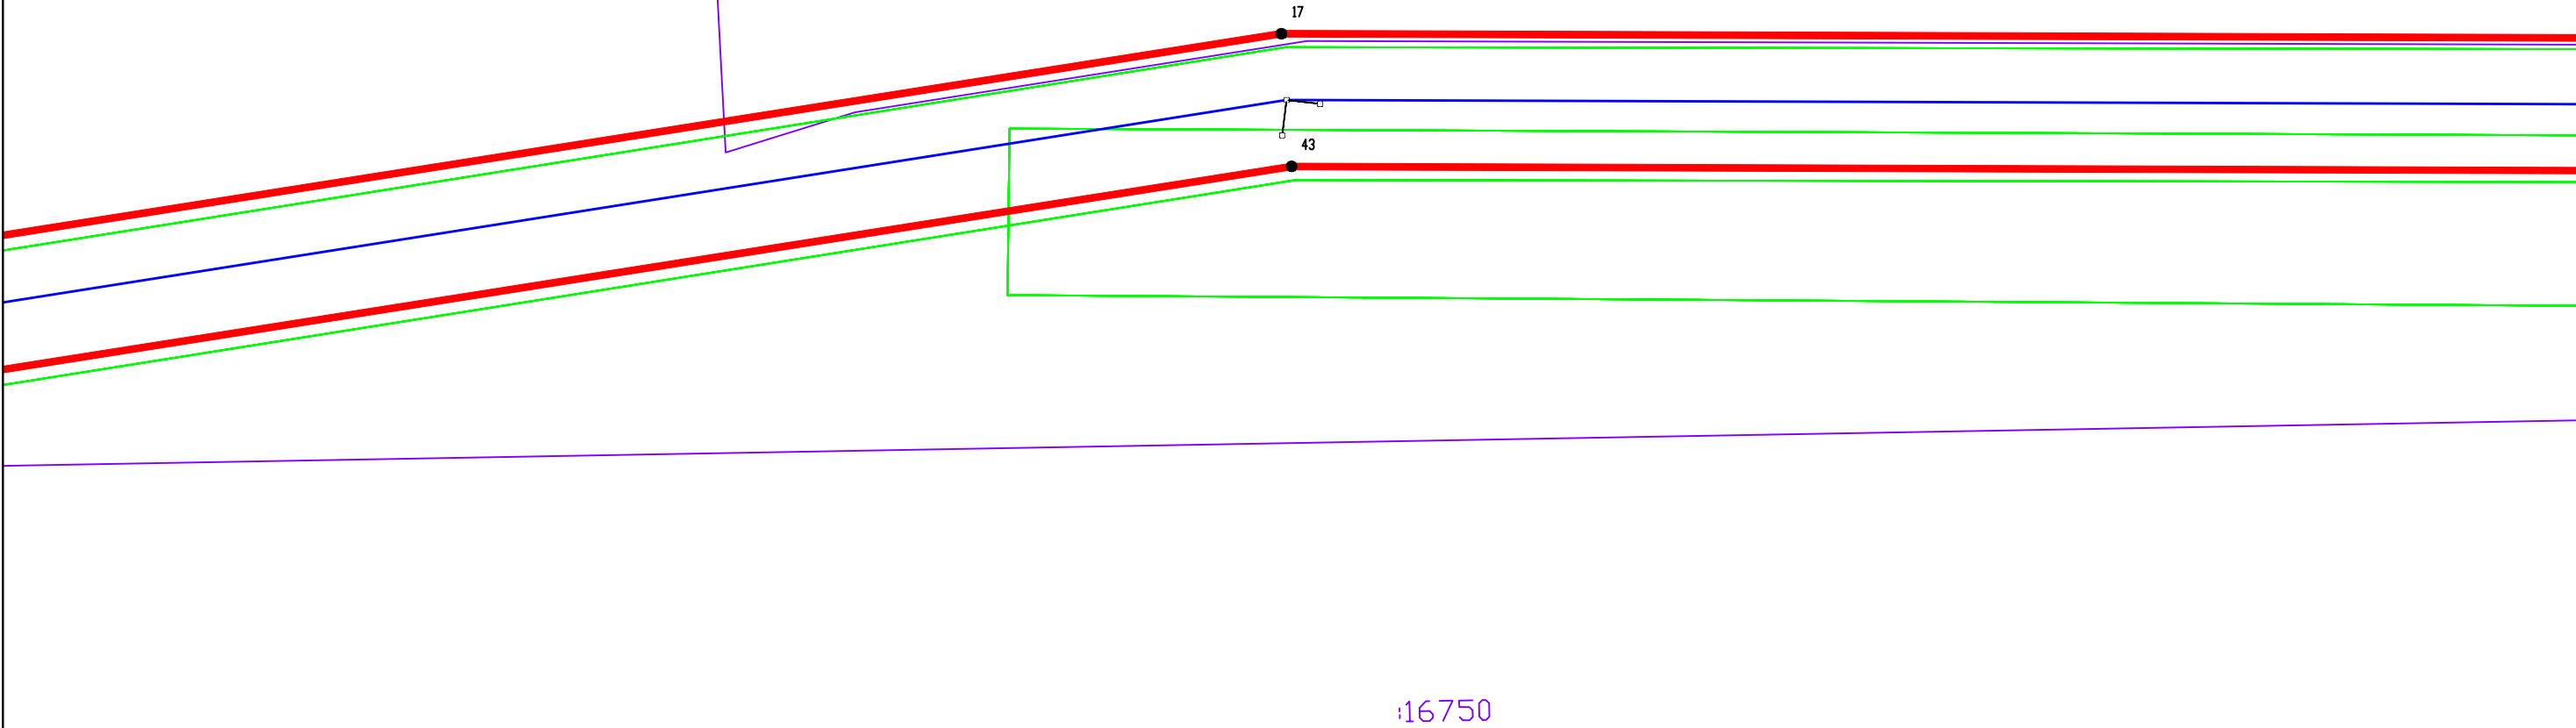

Условные обозначения:
64:05:000000 Номер кадастрового квартала по сведениям ЕГРН;
64:05-6.171 Реестровый номер ЗОУИТ по сведениям ЕГРН;
:3458 Кадастровый номер земельного участка по сведениям ЕГРН;
1 • Характерная точка проектной границы публичного сервитута

ВЛ 10 кВ

— Проектная граница публичного сервитута
— Граница населенного пункта по сведениям ЕГРН;
— Граница кадастровых кварталов по сведениям ЕГРН;
— Граница земельных участков по сведениям ЕГРН;
— Граница ЗОУИТ по сведениям ЕГРН;

Масштаб 1:1000
Система координат:
МСК-64, зона 3

Графическое описание местоположения границ публичного сервитута
Схема расположения границ публичного сервитута (лист 9)

Объект: ВЛ-10 кВ ф. 4 п/ст Хлебновка
Местоположение: Саратовская область, Балаковский район
Площадь: 157080 кв.м.



Наталинское муниципальное образование
Балаковского муниципального района Саратовской области

:47

64:05:060601

:16750

:48

- Условные обозначения:
- 64:05:000000 Номер кадастрового квартала по сведениям ЕГРН;
 - 64:05-6.171 Реестровый номер ЗОУИТ по сведениям ЕГРН;
 - :3458 Кадастровый номер земельного участка по сведениям ЕГРН;
 - 1 • Характерная точка проектной границы публичного сервитута


ВЛ 10 кВ

- Проектная граница публичного сервитута
- Граница населенного пункта по сведениям ЕГРН;
- Граница кадастровых кварталов по сведениям ЕГРН;
- Граница земельных участков по сведениям ЕГРН;
- Граница ЗОУИТ по сведениям ЕГРН;

Масштаб 1:1000
Система координат:
МСК-64, зона 3

Графическое описание местоположения границ публичного сервитута
Схема расположения границ публичного сервитута (лист 10)

Объект: ВЛ-10 кВ ф. 4 п/ст Хлебновка
Местоположение: Саратовская область, Балаковский район
Площадь: 157080 кв.м.

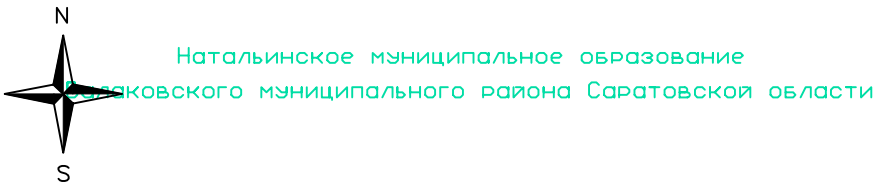

№47

64:05:060601

№48

Условные обозначения:
64:05:000000 Номер кадастрового квартала по сведениям ЕГРН;
64:05-6.171 Реестровый номер ЗОУИТ по сведениям ЕГРН;
№3458 Кадастровый номер земельного участка по сведениям ЕГРН;
1 • Характерная точка проектной границы публичного сервитута

ВЛ 10 кВ

- Проектная граница публичного сервитута
- Граница населенного пункта по сведениям ЕГРН;
- Граница кадастровых кварталов по сведениям ЕГРН;
- Граница земельных участков по сведениям ЕГРН;
- Граница ЗОУИТ по сведениям ЕГРН;


Масштаб 1:1000
Система координат:
МСК-64, зона 3

Графическое описание местоположения границ публичного сервитута
Схема расположения границ публичного сервитута (лист 11)

Объект: ВЛ-10 кВ ф. 4 п/ст Хлебновка
Местоположение: Саратовская область, Балаковский район
Площадь: 157080 кв.м.



Наталинское муниципальное образование
Балаковского муниципального района Саратовской области

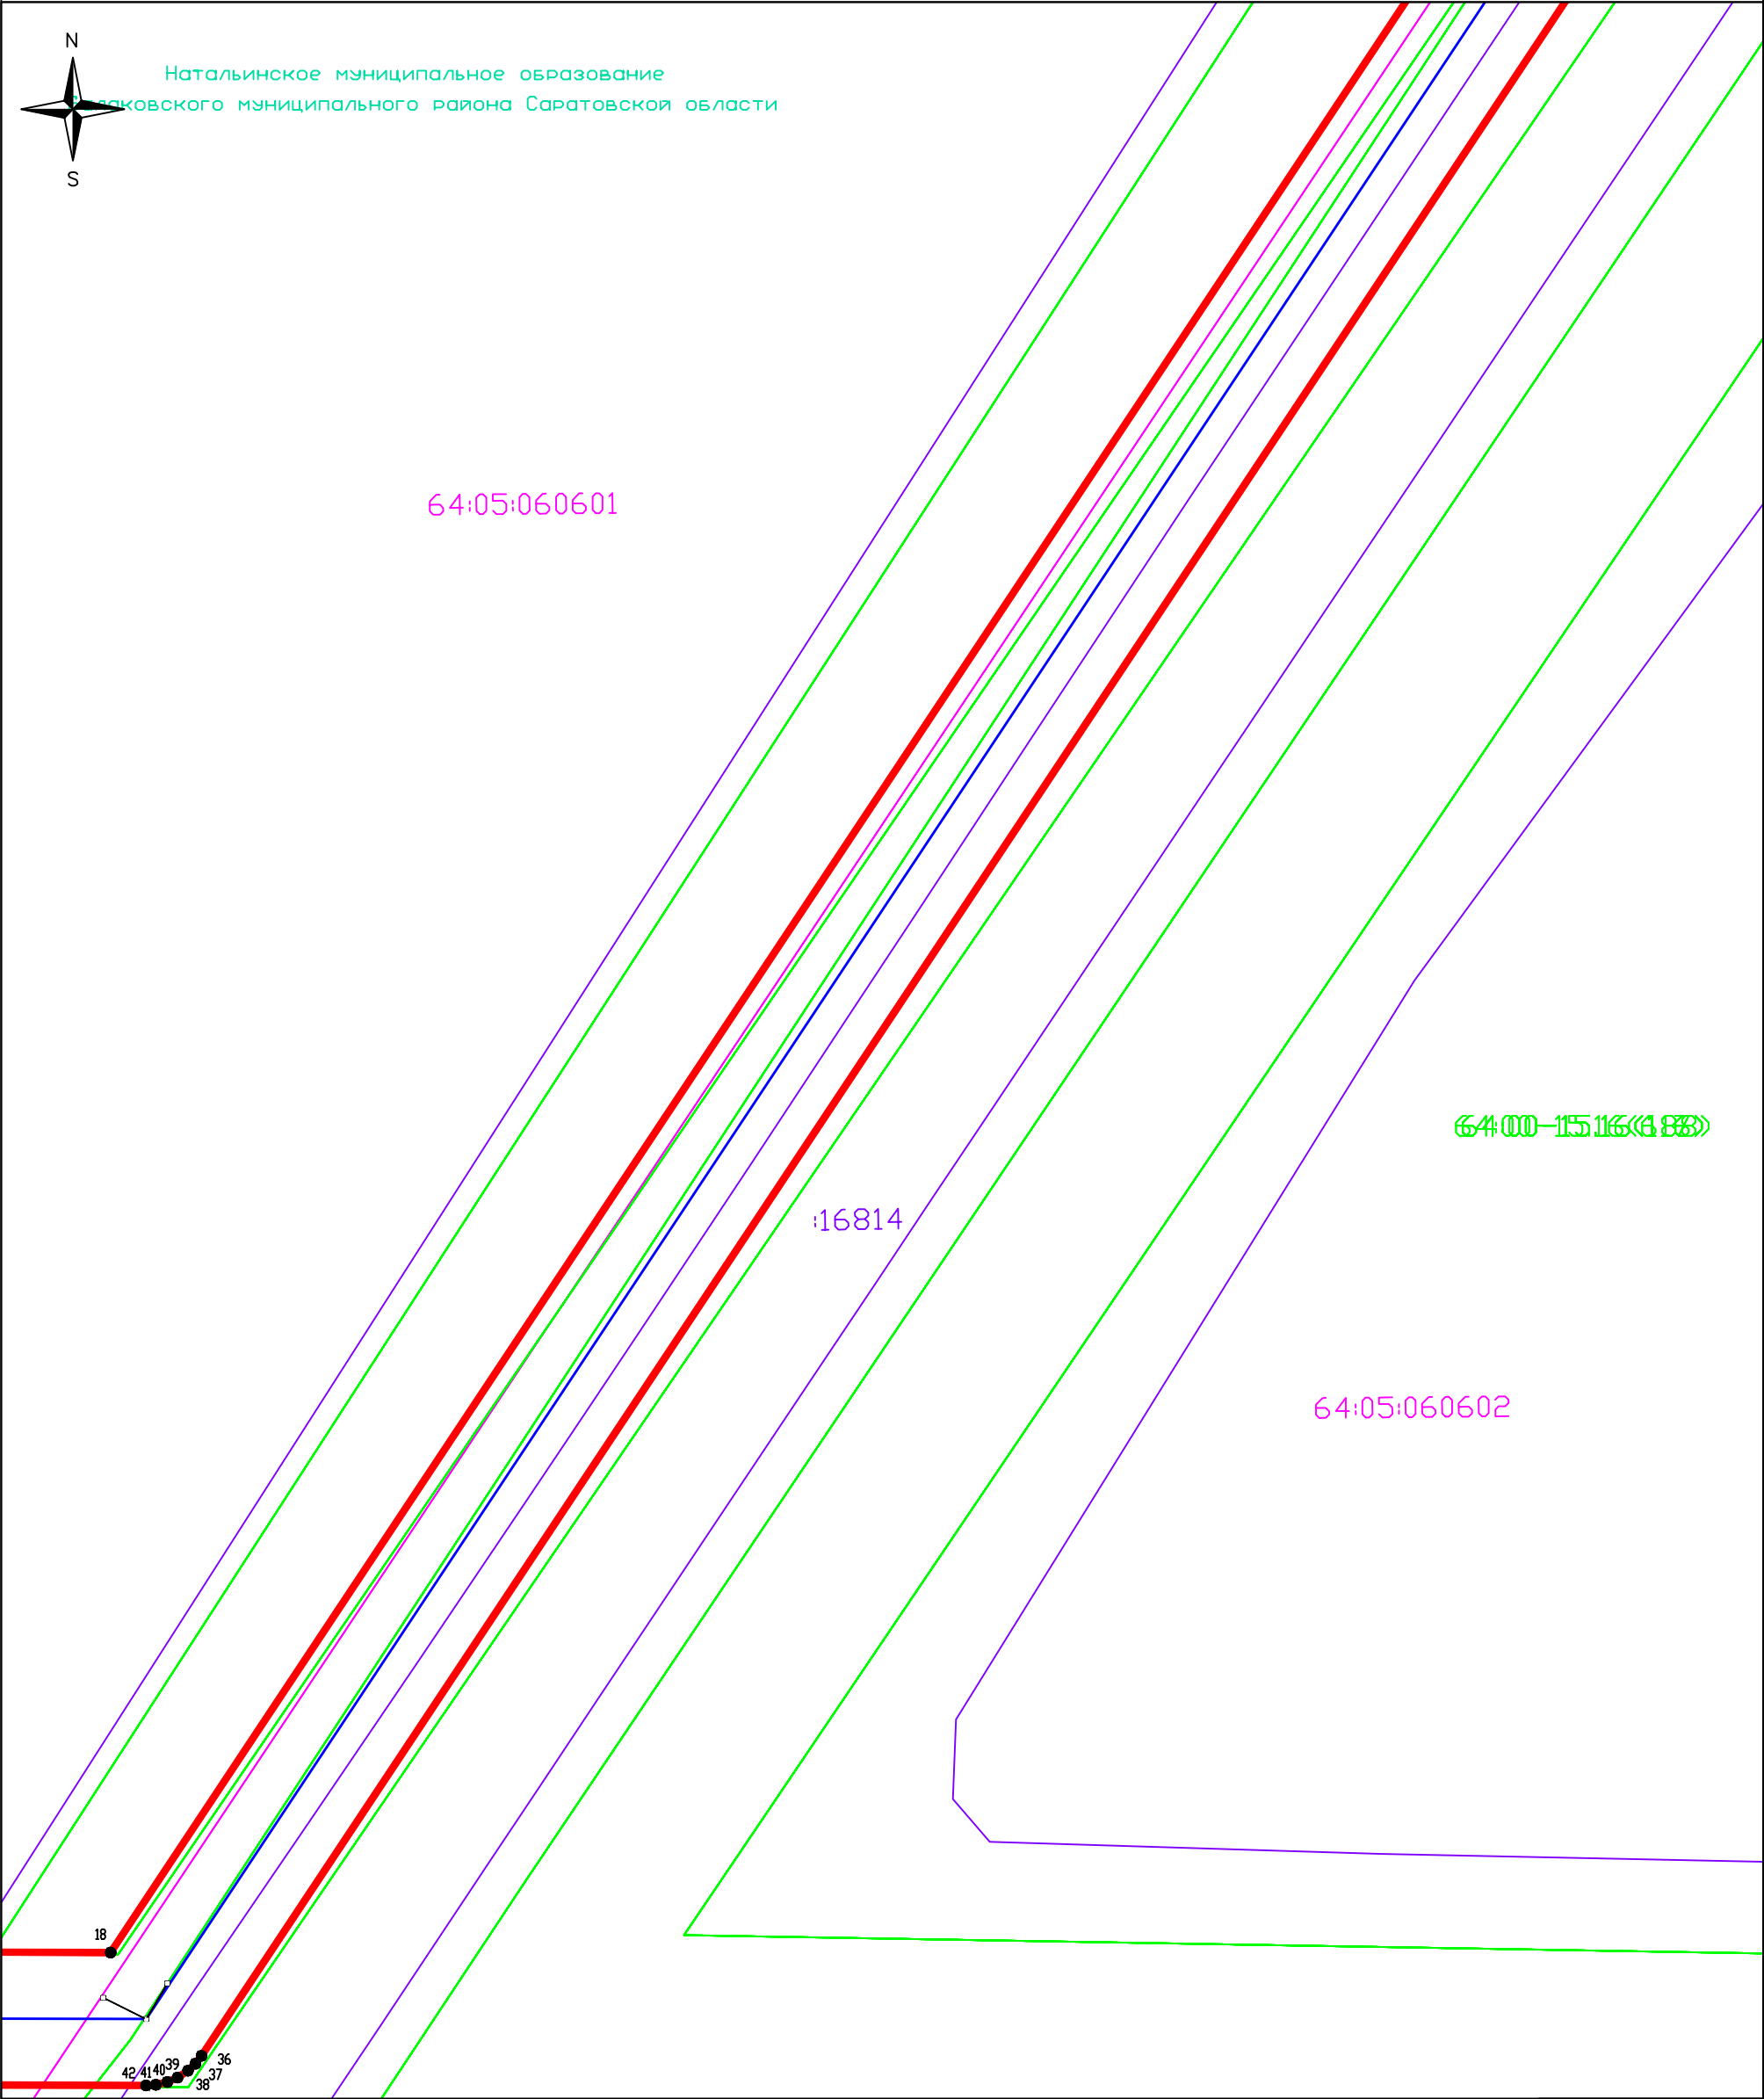

Условные обозначения:

- 64:05:000000 Номер кадастрового квартала по сведениям ЕГРН;
- 64:05-6.171 Реестровый номер ЗОУИТ по сведениям ЕГРН;
- 16814 Кадастровый номер земельного участка по сведениям ЕГРН;
- 1 • Характерная точка проектной границы публичного сервитута



ВЛ 10 кВ

- Проектная граница публичного сервитута
- Граница населенного пункта по сведениям ЕГРН;
- Граница кадастровых кварталов по сведениям ЕГРН;
- Граница земельных участков по сведениям ЕГРН;
- Граница ЗОУИТ по сведениям ЕГРН;

Масштаб 1:1000
Система координат:
МСК-64, зона 3

Графическое описание местоположения границ публичного сервитута
Схема расположения границ публичного сервитута (лист 12)

Объект: ВЛ-10 кВ ф. 4 п/ст Хлебновка
Местоположение: Саратовская область, Балаковский район
Площадь: 157080 кв.м.

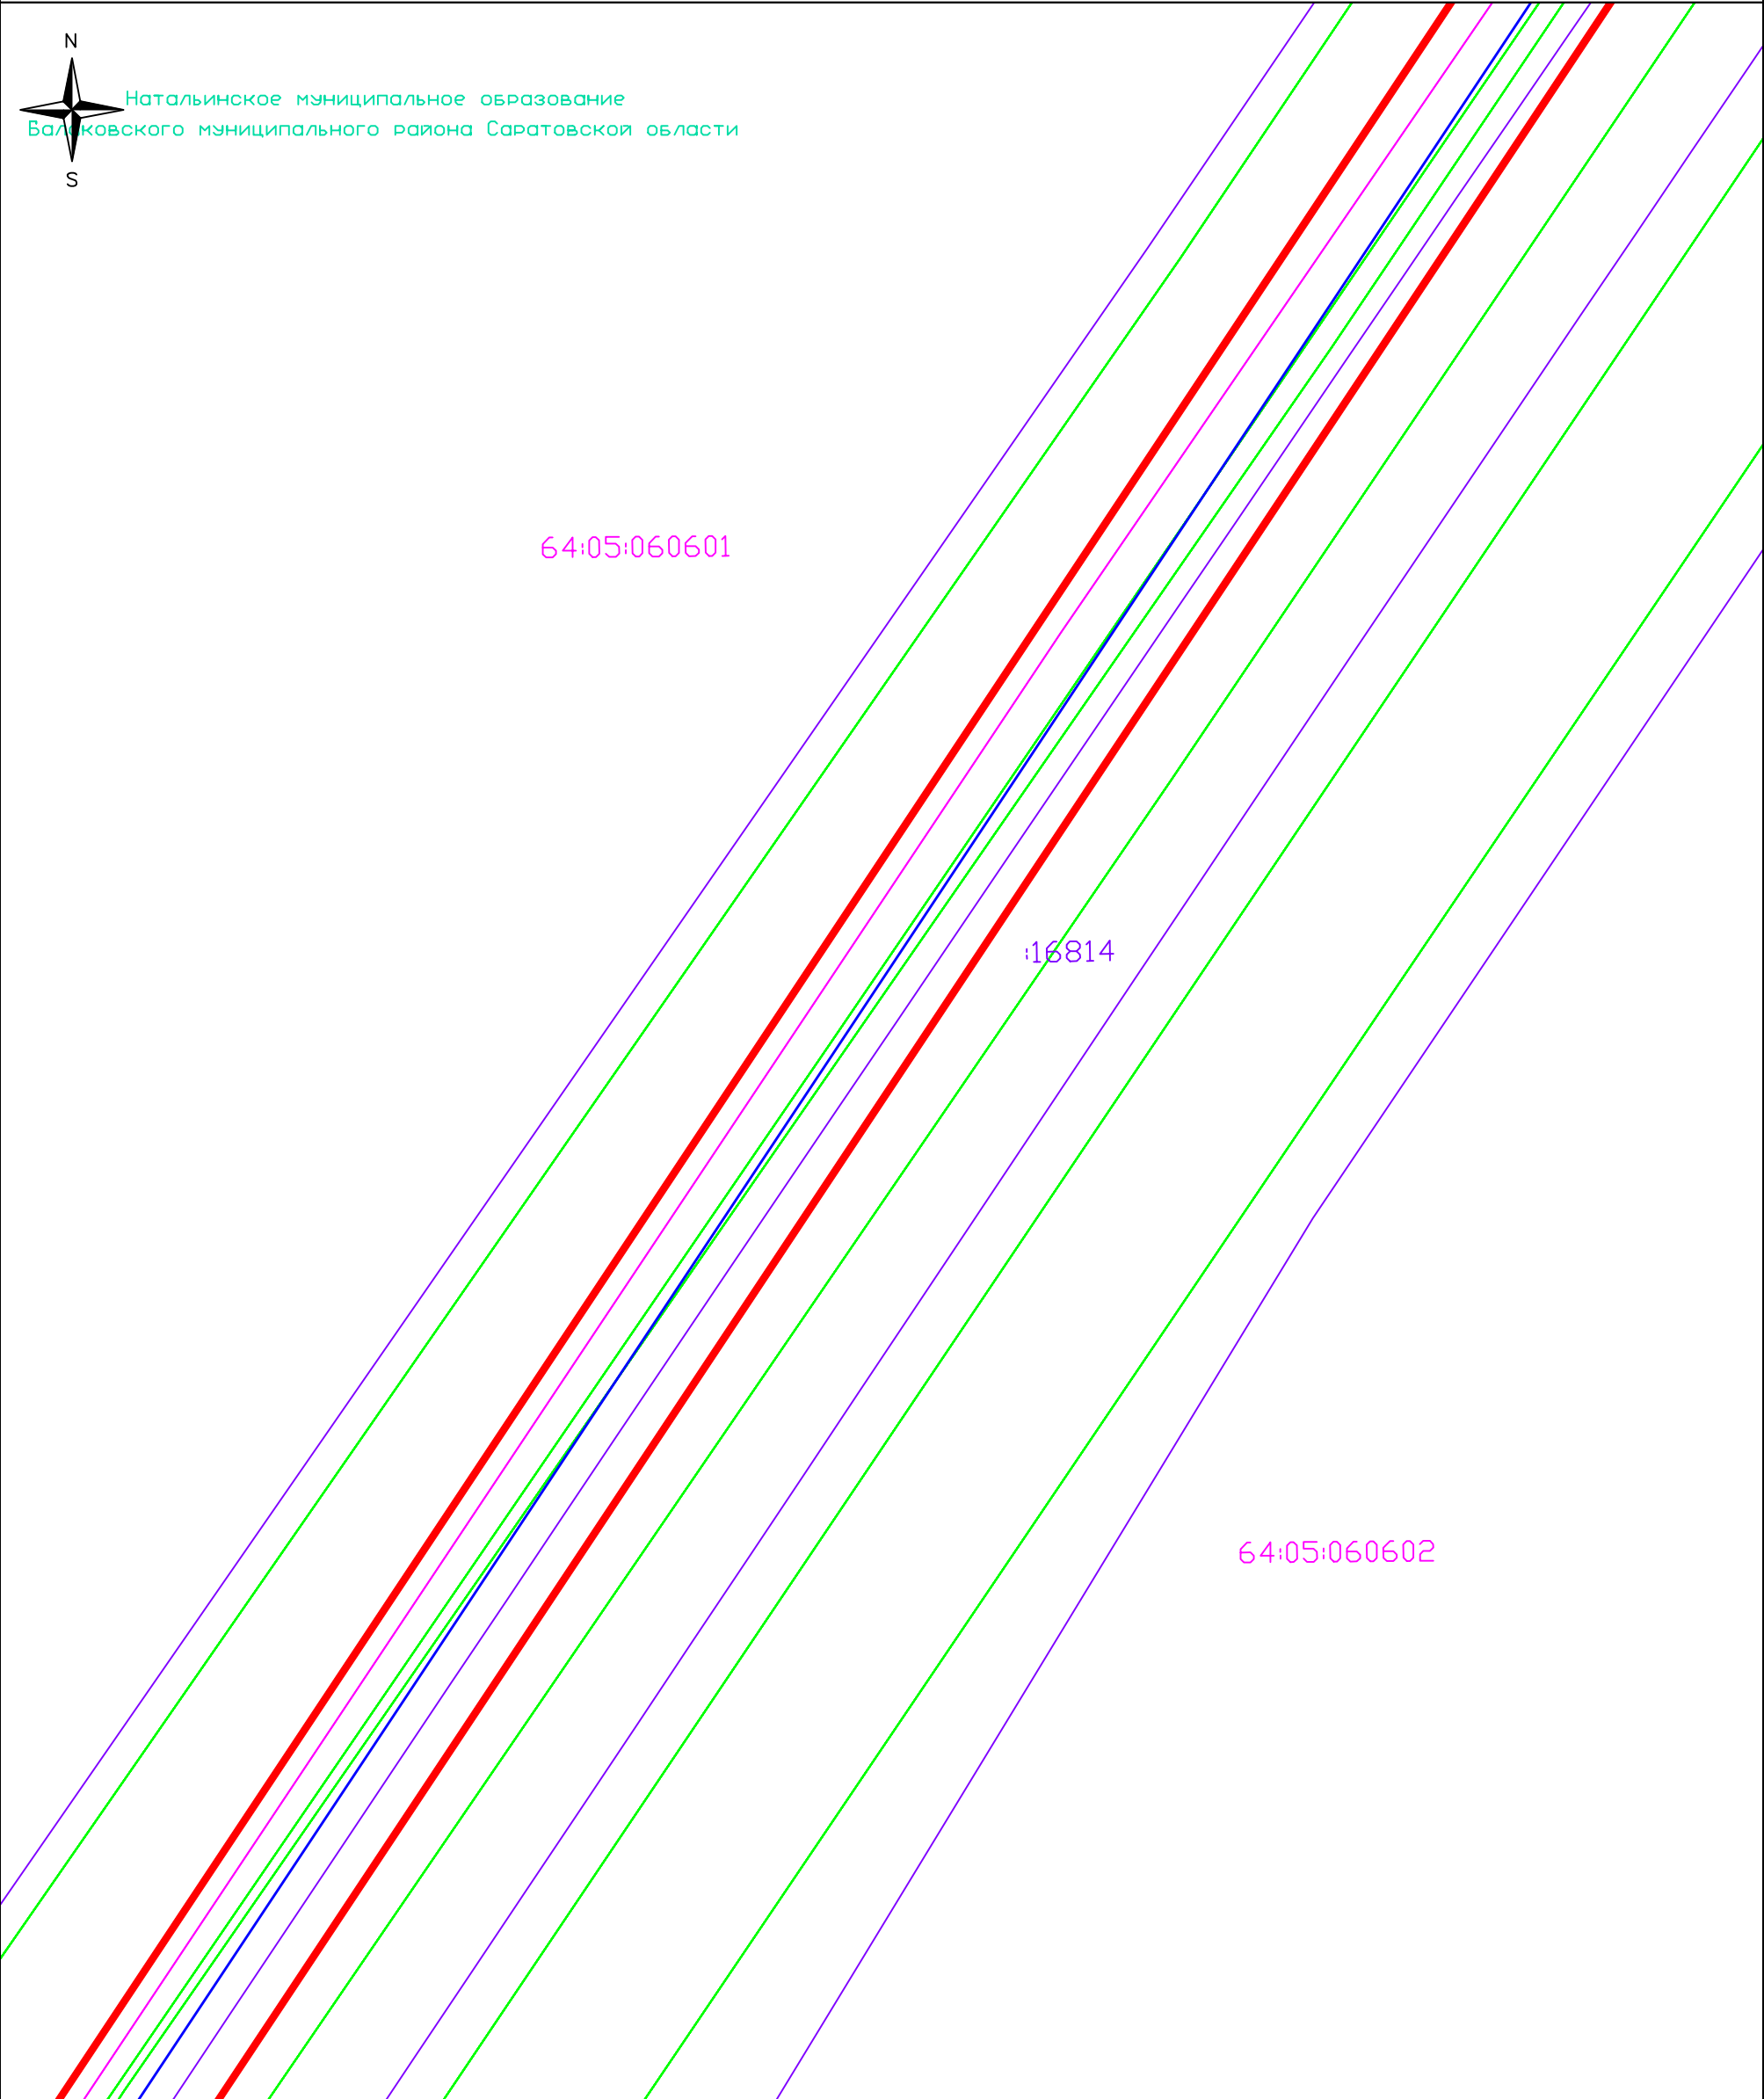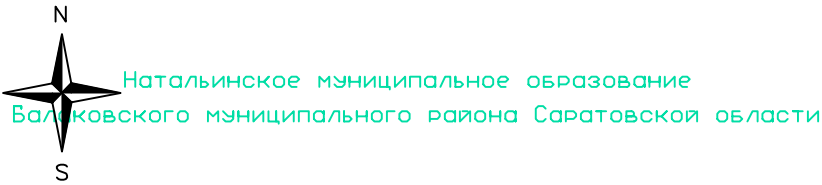

Условные обозначения:

- 64:05:000000 Номер кадастрового квартала по сведениям ЕГРН;
- 64:05-6.171 Реестровый номер ЗОУИТ по сведениям ЕГРН;
- :3458 Кадастровый номер земельного участка по сведениям ЕГРН;
- 1 • Характерная точка проектной границы публичного сервитута


ВЛ 10 кВ

- Проектная граница публичного сервитута
- Граница населенного пункта по сведениям ЕГРН;
- Граница кадастровых кварталов по сведениям ЕГРН;
- Граница земельных участков по сведениям ЕГРН;
- Граница ЗОУИТ по сведениям ЕГРН;

Масштаб 1:1000
Система координат:
МСК-64, зона 3

Графическое описание местоположения границ публичного сервитута
Схема расположения границ публичного сервитута (лист 13)

Объект: ВЛ-10 кВ ф. 4 п/ст Хлебновка
Местоположение: Саратовская область, Балаковский район
Площадь: 157080 кв.м.

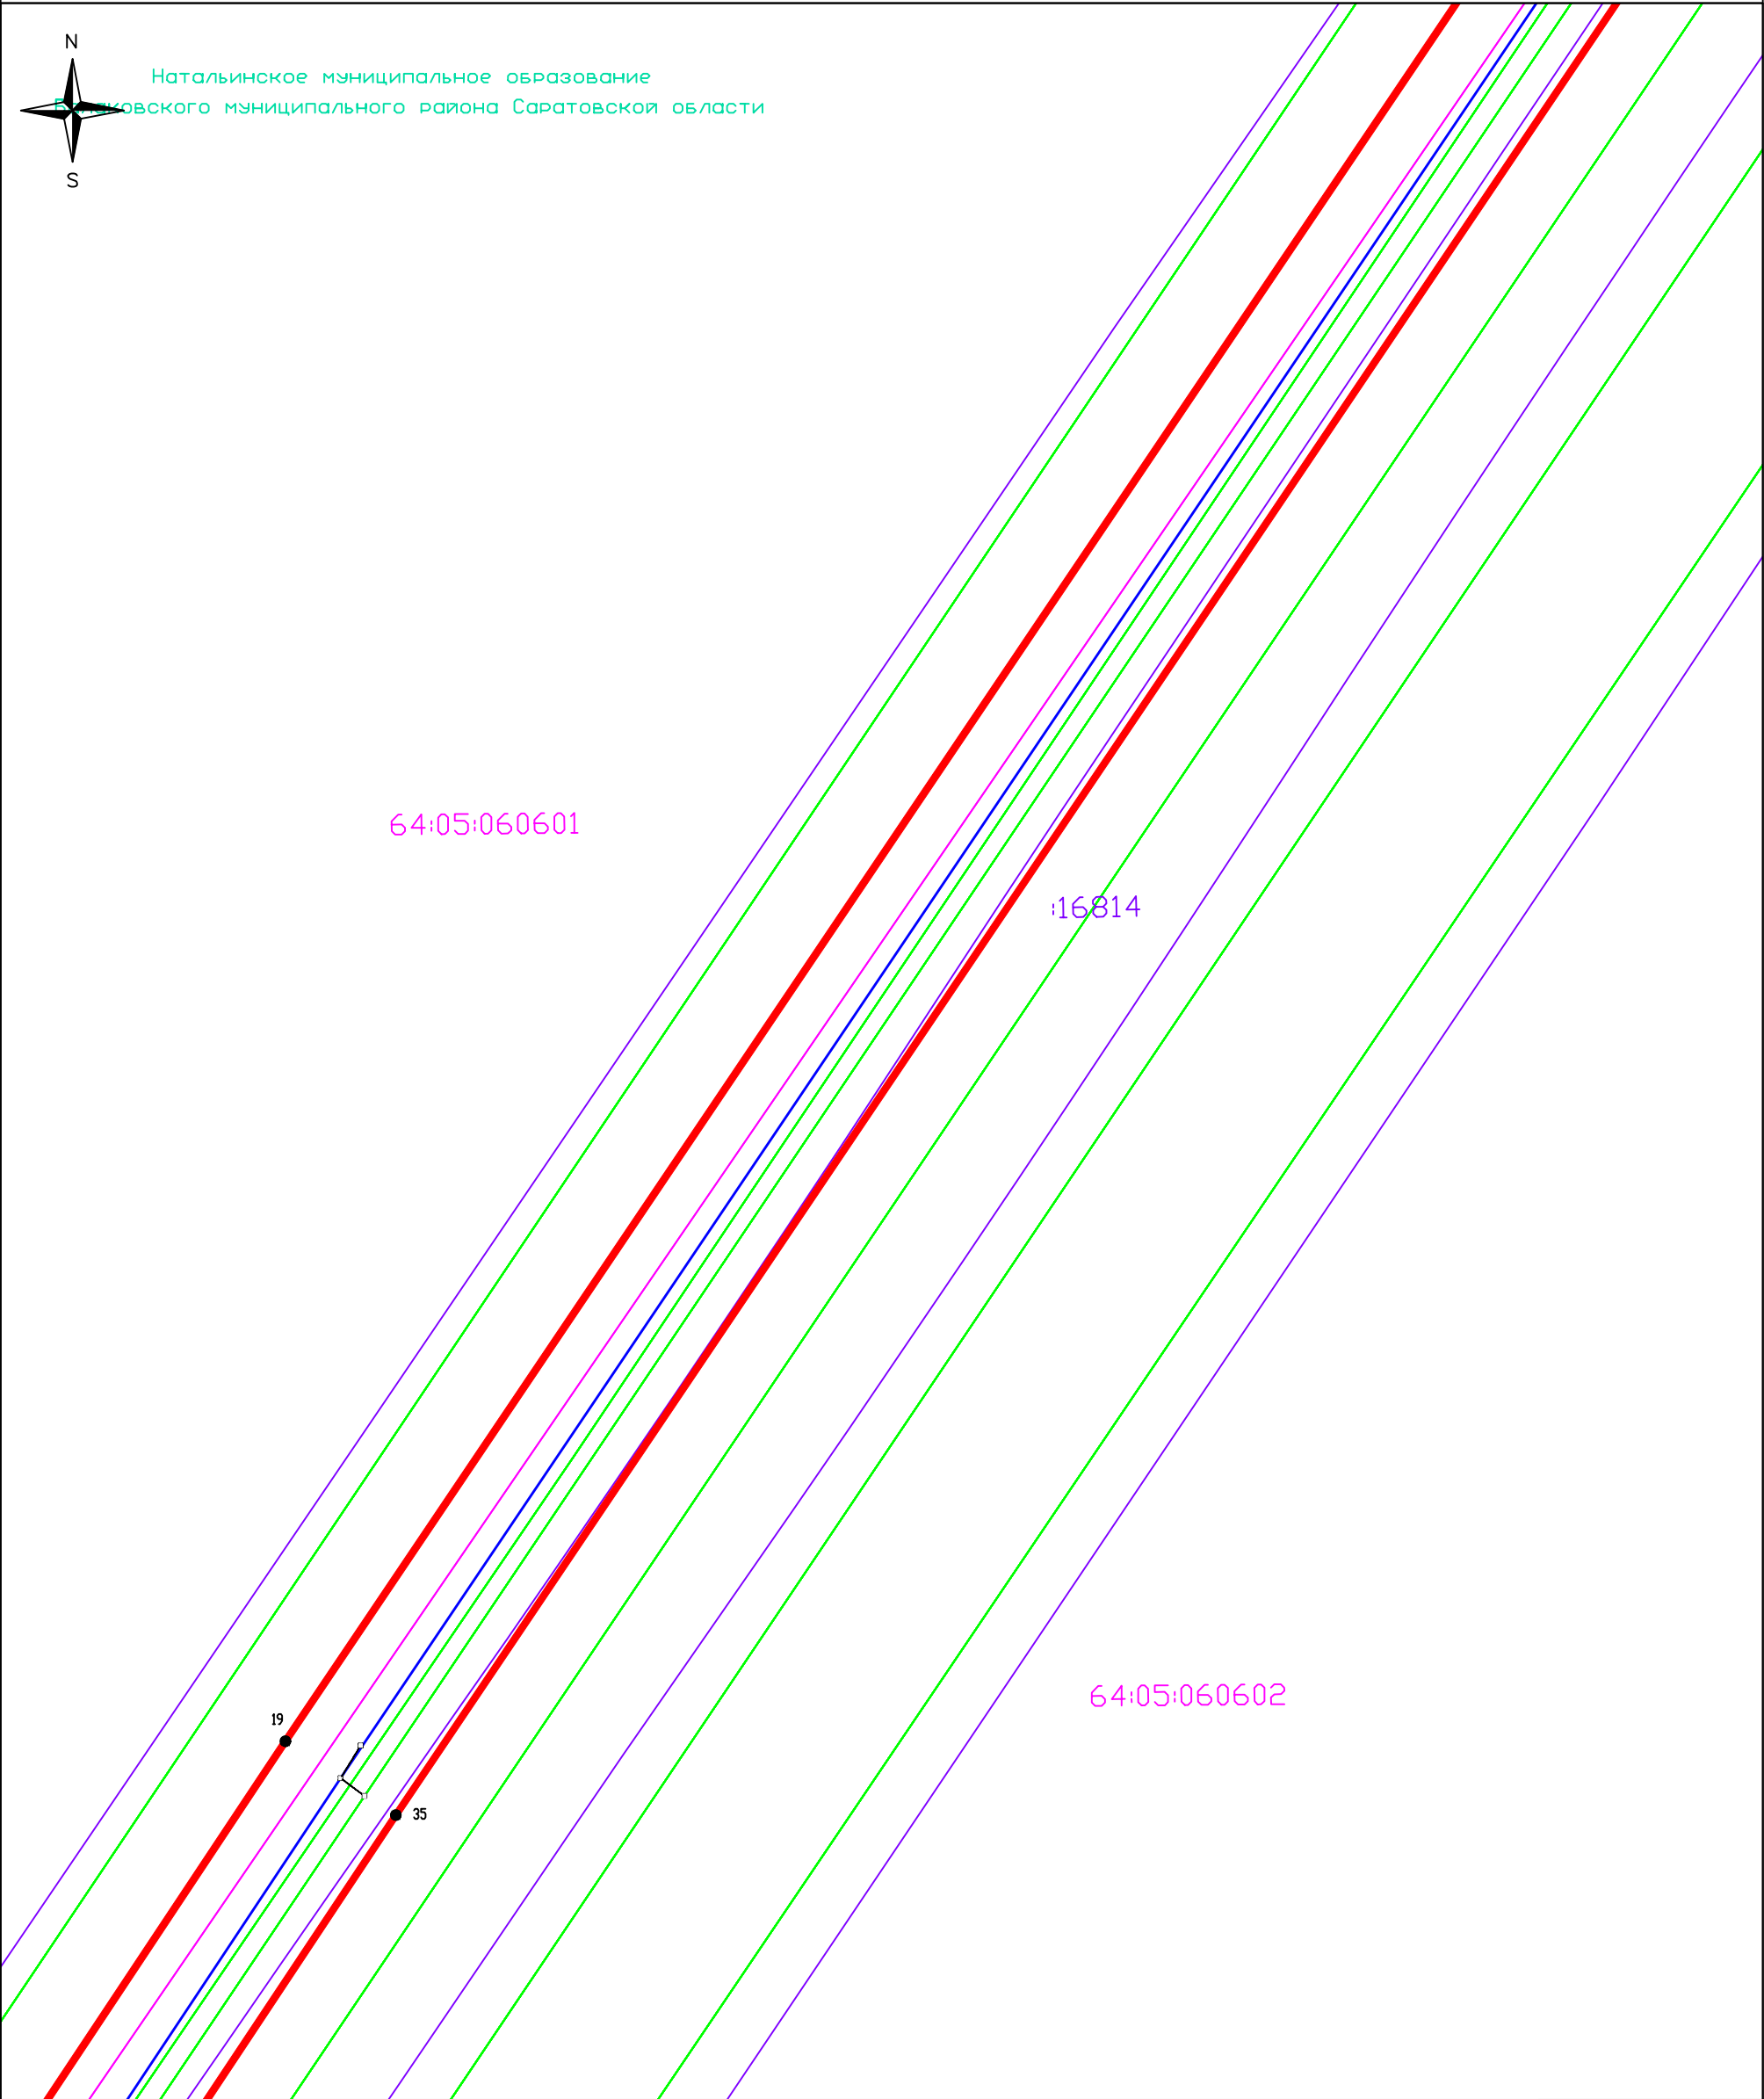

Условные обозначения:

- 64:05:000000 Номер кадастрового квартала по сведениям ЕГРН;
- 64:05-6.171 Реестровый номер ЗОУИТ по сведениям ЕГРН;
- :3458 Кадастровый номер земельного участка по сведениям ЕГРН;
- 1 • Характерная точка проектной границы публичного сервитута


ВЛ 10 кВ

- Проектная граница публичного сервитута
- Граница населенного пункта по сведениям ЕГРН;
- Граница кадастровых кварталов по сведениям ЕГРН;
- Граница земельных участков по сведениям ЕГРН;
- Граница ЗОУИТ по сведениям ЕГРН;

Масштаб 1:1000
Система координат:
МСК-64, зона 3

Графическое описание местоположения границ публичного сервитута
Схема расположения границ публичного сервитута (лист 14)

Объект: ВЛ-10 кВ ф. 4 п/ст Хлебновка
Местоположение: Саратовская область, Балаковский район
Площадь: 157080 кв.м.

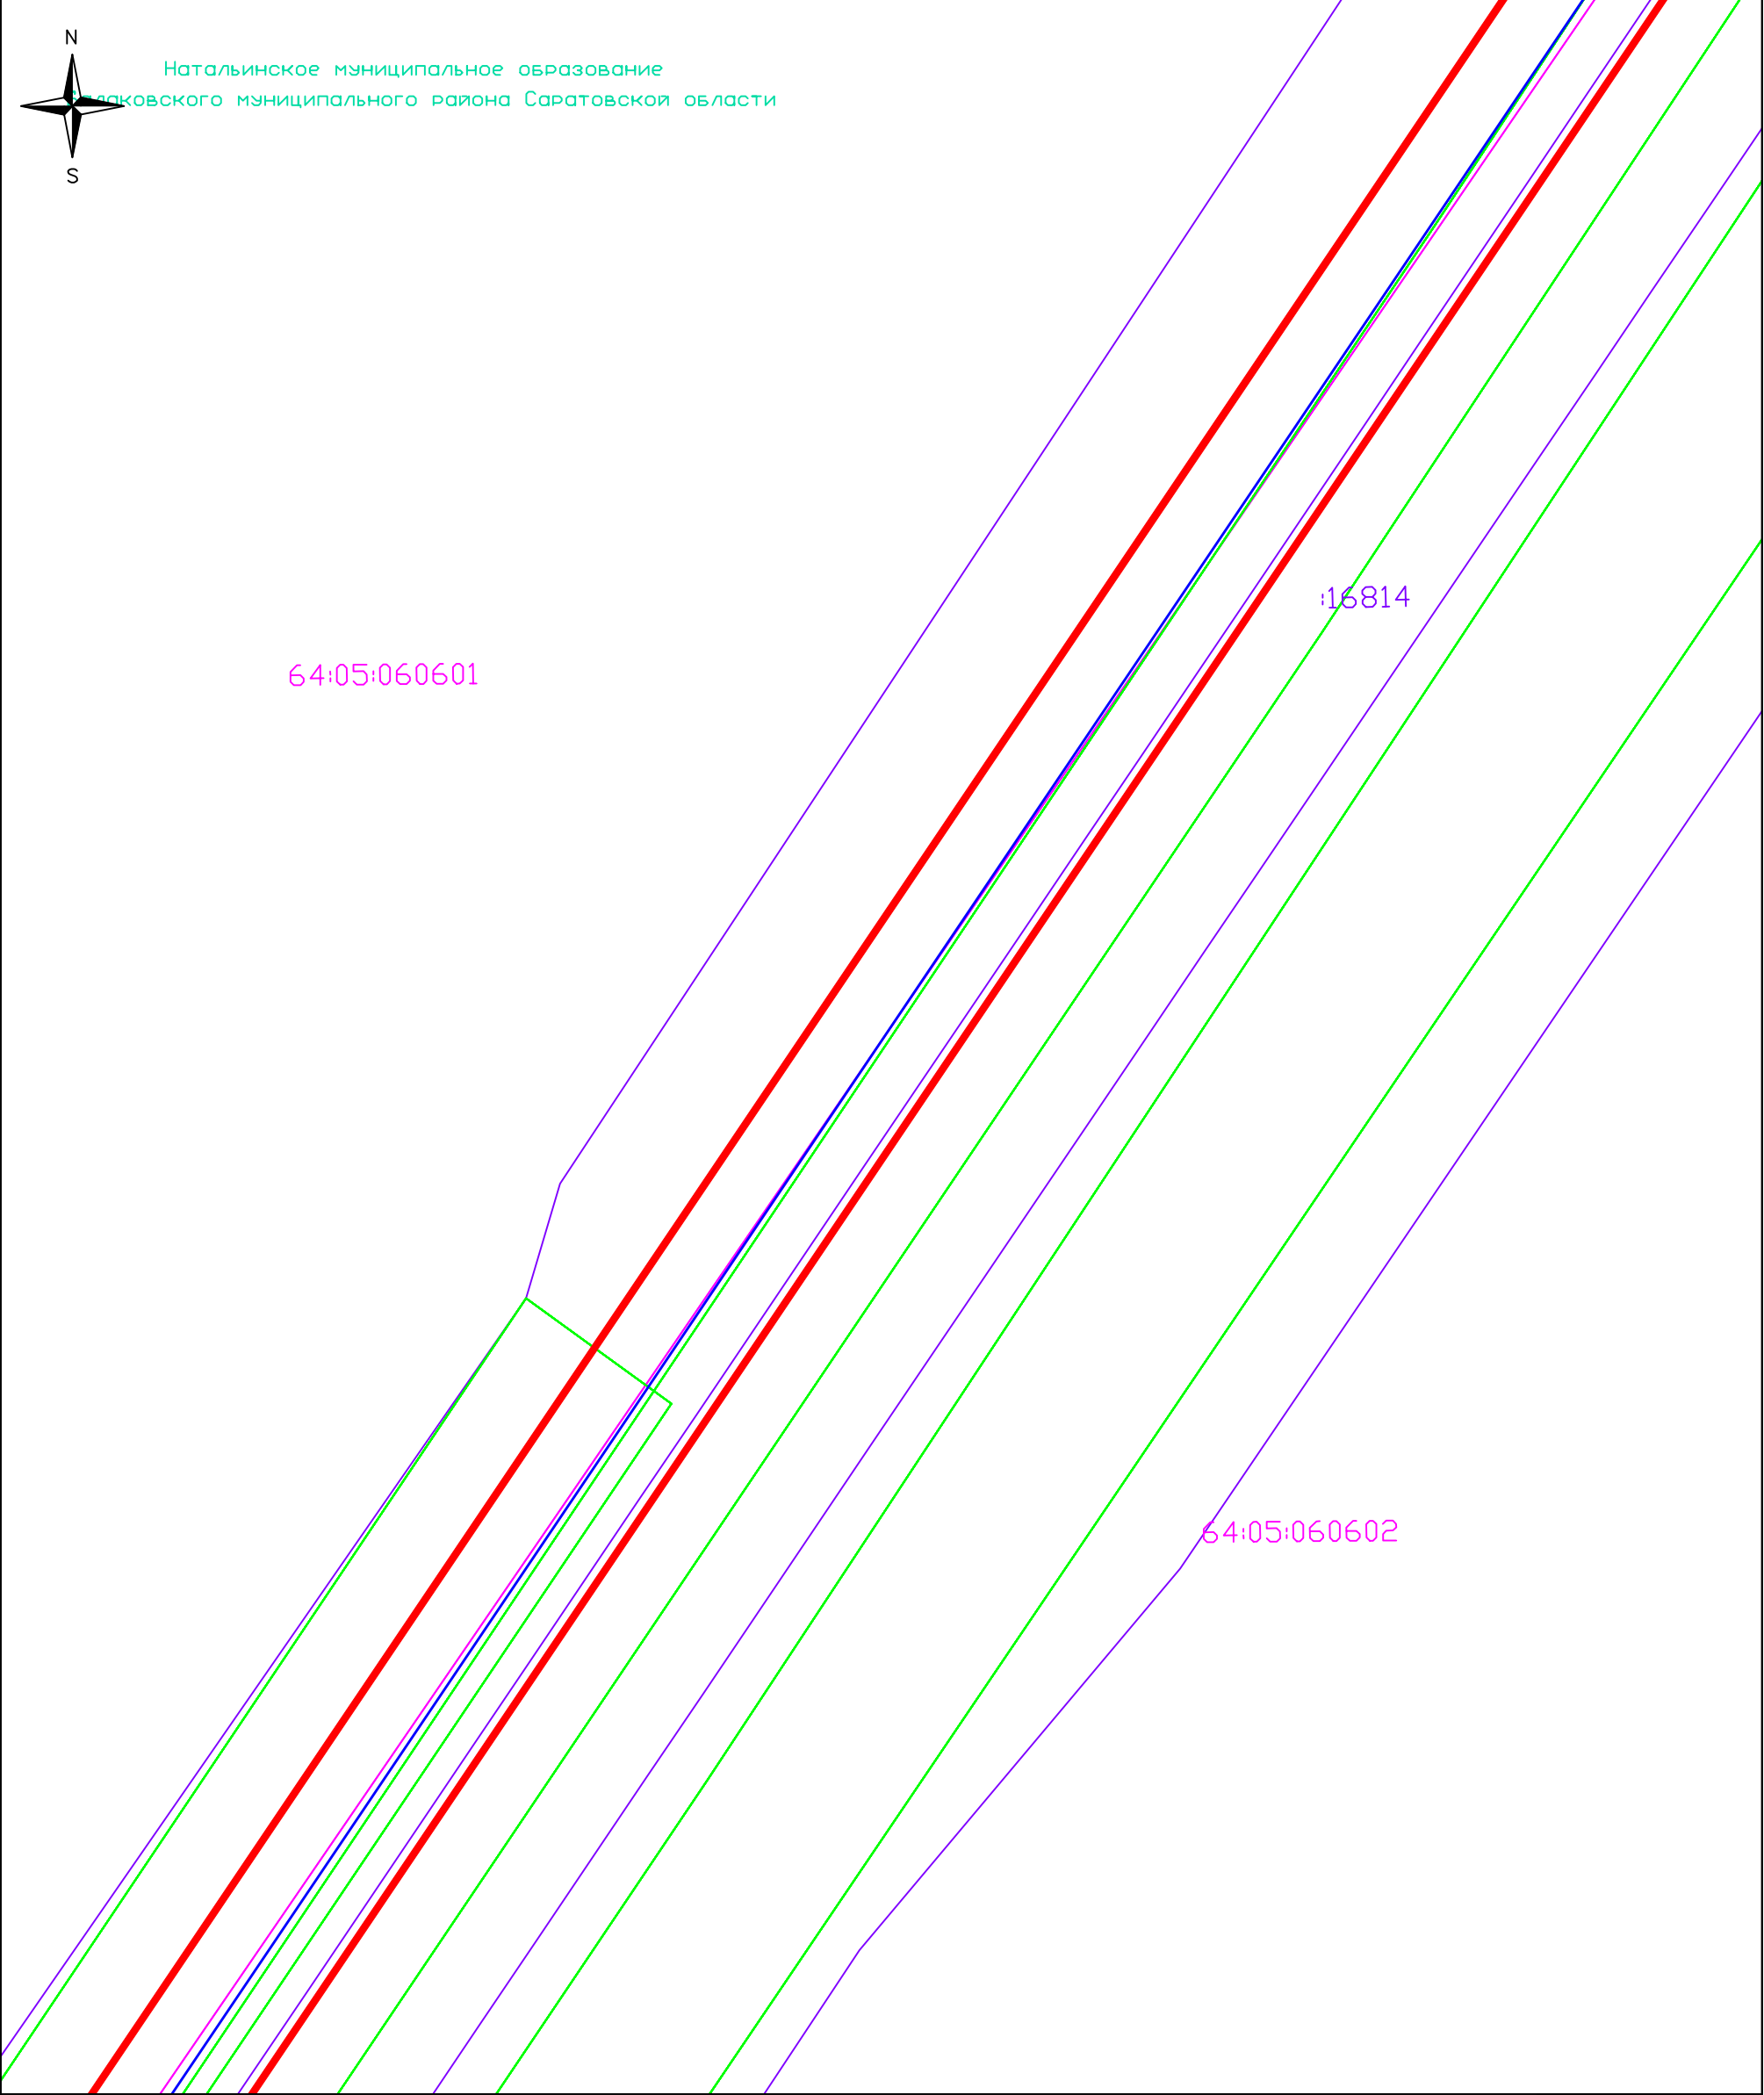

Условные обозначения:

- 64:05:000000 Номер кадастрового квартала по сведениям ЕГРН;
- 64:05-6.171 Реестровый номер ЗОУИТ по сведениям ЕГРН;
- 64:05:060601 Кадастровый номер земельного участка по сведениям ЕГРН;
- 1 • Характерная точка проектной границы публичного сервитута

ВЛ 10 кВ

- Проектная граница публичного сервитута
- Граница населенного пункта по сведениям ЕГРН;
- Граница кадастровых кварталов по сведениям ЕГРН;
- Граница земельных участков по сведениям ЕГРН;
- Граница ЗОУИТ по сведениям ЕГРН;

Масштаб 1:1000
Система координат:
МСК-64, зона 3

Графическое описание местоположения границ публичного сервитута
Схема расположения границ публичного сервитута (лист 15)

Объект: ВЛ-10 кВ ф. 4 п/ст Хлебновка
Местоположение: Саратовская область, Балаковский район
Площадь: 157080 кв.м.



Наталинское муниципальное образование
Балаковского муниципального района Саратовской области

64:05:060601

16814

64:05:060602

Условные обозначения:

- 64:05:000000 Номер кадастрового квартала по сведениям ЕГРН;
- 64:05-6.171 Реестровый номер ЗОУИТ по сведениям ЕГРН;
- 3458 Кадастровый номер земельного участка по сведениям ЕГРН;
- 1 • Характерная точка проектной границы публичного сервитута


ВЛ 10 кВ

- Проектная граница публичного сервитута
- Граница населенного пункта по сведениям ЕГРН;
- Граница кадастровых кварталов по сведениям ЕГРН;
- Граница земельных участков по сведениям ЕГРН;
- Граница ЗОУИТ по сведениям ЕГРН;

Масштаб 1:1000
Система координат:
МСК-64, зона 3

Графическое описание местоположения границ публичного сервитута
Схема расположения границ публичного сервитута (лист 16)

Объект: ВЛ-10 кВ ф. 4 п/ст Хлебновка
Местоположение: Саратовская область, Балаковский район
Площадь: 157080 кв.м.

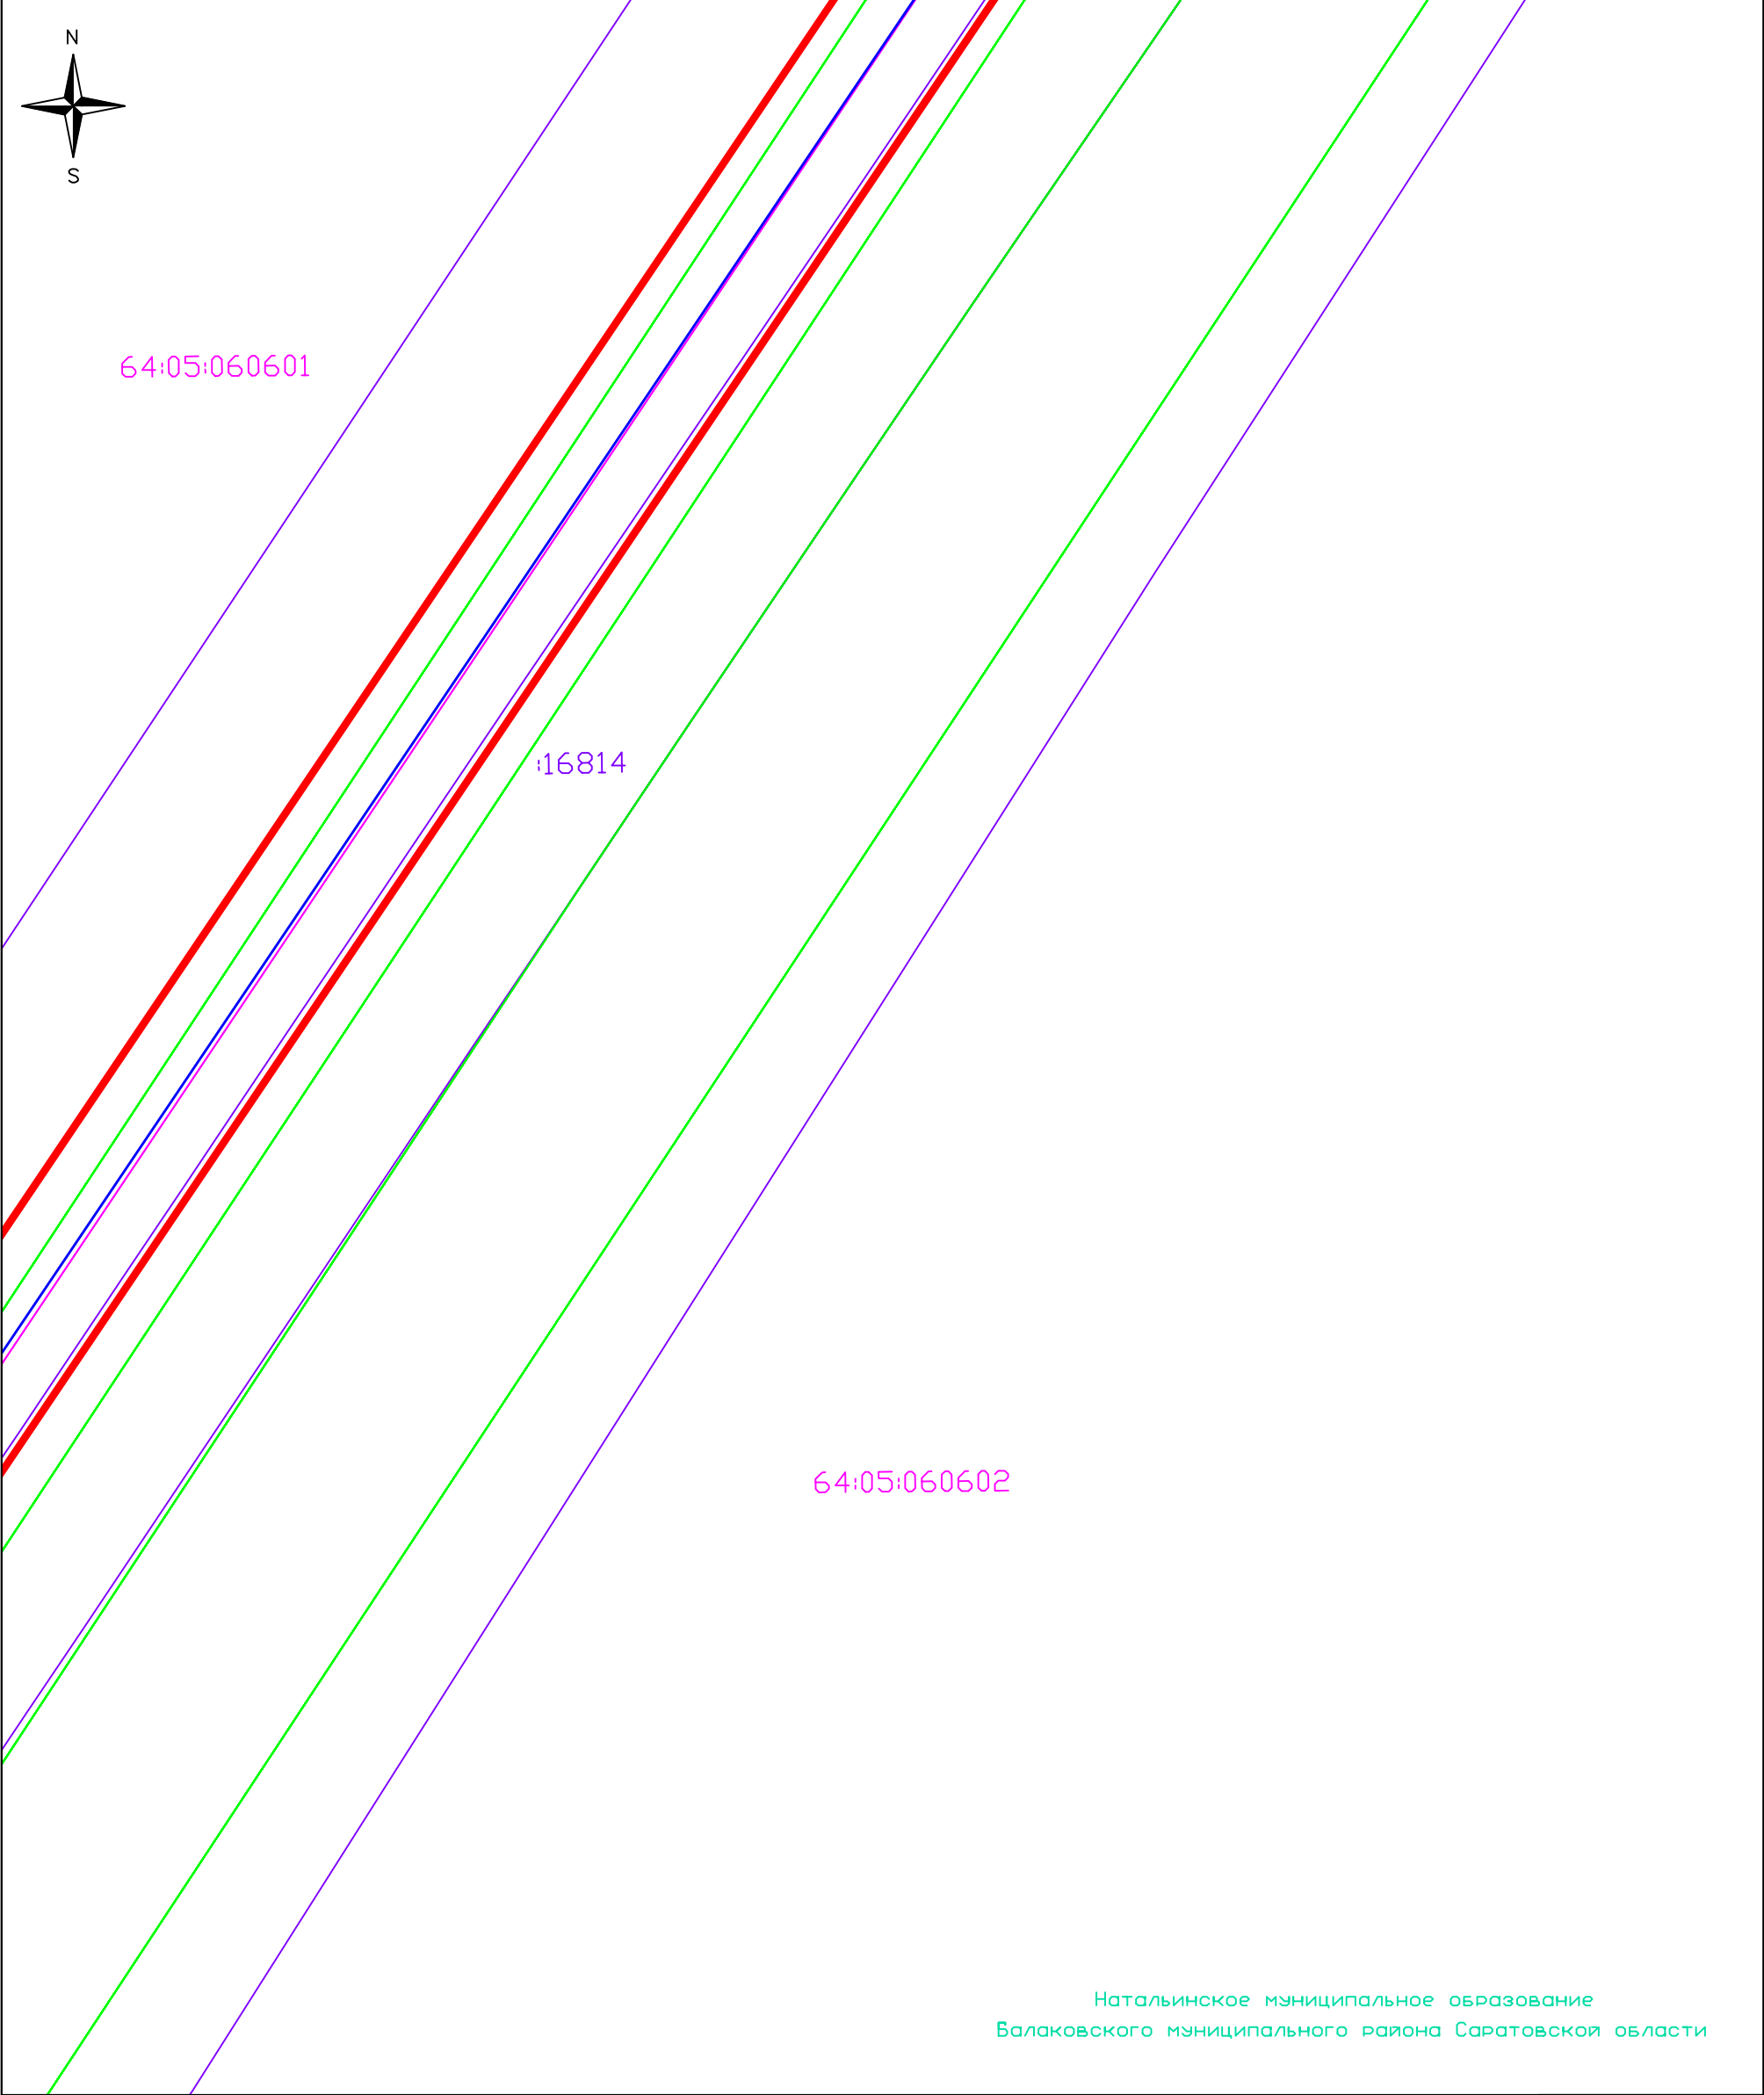

- Условные обозначения:
- 64:05:000000 Номер кадастрового квартала по сведениям ЕГРН;
 - 64:05-6.171 Реестровый номер ЗОУИТ по сведениям ЕГРН;
 - 3458 Кадастровый номер земельного участка по сведениям ЕГРН;
 - 1 • Характерная точка проектной границы публичного сервитута

ВЛ 10 кВ


- Проектная граница публичного сервитута
- Граница населенного пункта по сведениям ЕГРН;
- Граница кадастровых кварталов по сведениям ЕГРН;
- Граница земельных участков по сведениям ЕГРН;
- Граница ЗОУИТ по сведениям ЕГРН;

Масштаб 1:1000
Система координат:
МСК-64, зона 3

Объект: ВЛ-10 кВ ф. 4 п/ст Хлебновка
Местоположение: Саратовская область, Балаковский район
Площадь: 157080 кв.м.



 **Натальинское муниципальное образование
Булаковского муниципального района Саратовской области**

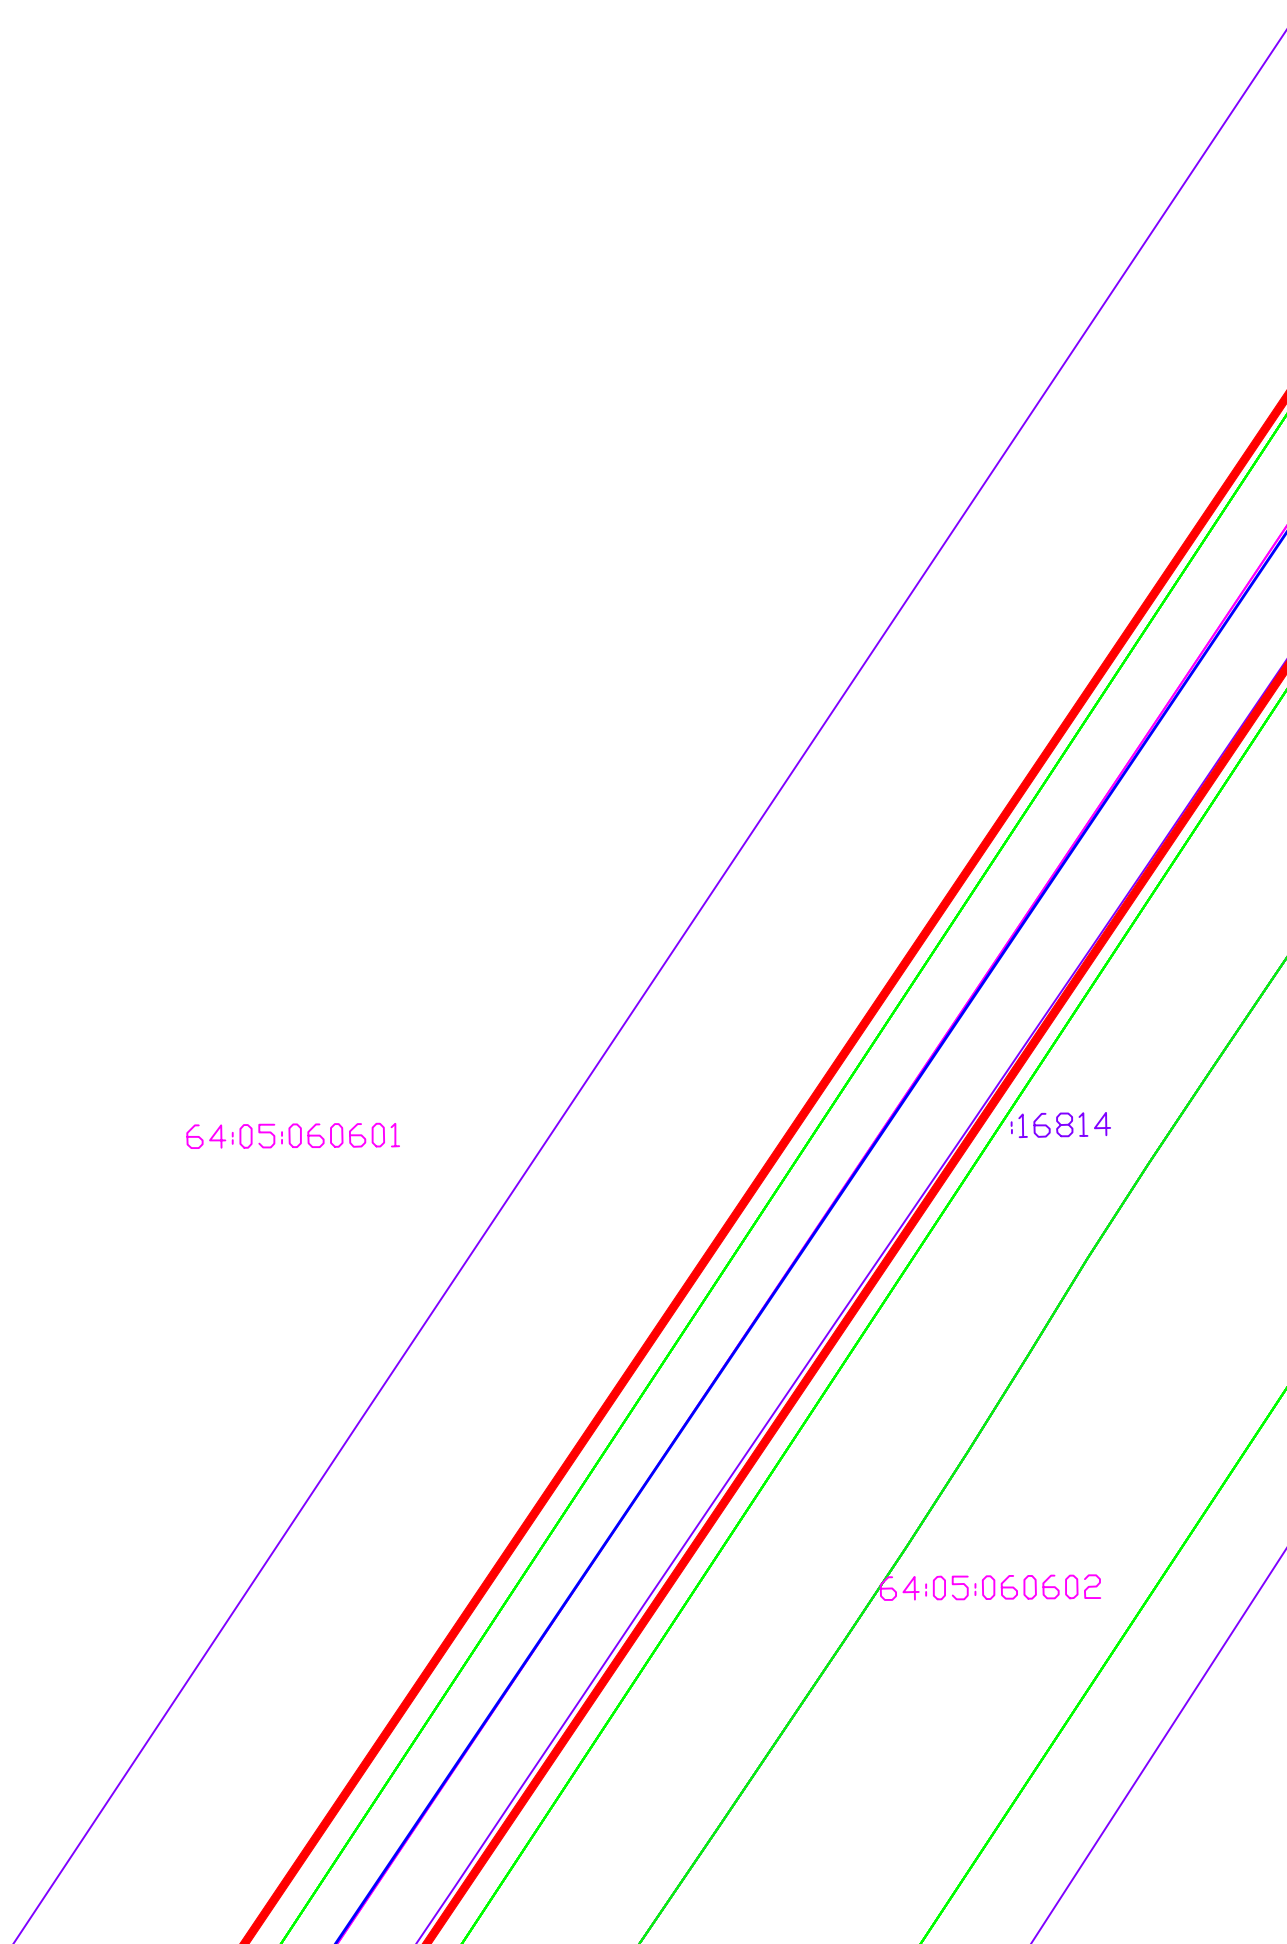

64:05:000000	Номер кадастрового квартала по сведениям ЕГРН;
64:05-6.171	Реестровый номер ЗОУИТ по сведениям ЕГРН;
3458	Кадастровый номер земельного участка по сведениям ЕГРН;
1 ●	Характерная точка проектной границы публичного сервитута


- Проектная граница публичного сервитута
- Граница населенного пункта по сведениям ЕГРН;
- Граница кадастровых кварталов по сведениям ЕГРН;
- Граница земельных участков по сведениям ЕГРН;
- Граница ЗОУИТ по сведениям ЕГРН;

Масштаб 1:1000
Система координат:
МСК-64, зона 3

ВЛ 10 кВ

Графическое описание местоположения границ публичного сервитута
Схема расположения границ публичного сервитута (лист 18)

Объект: ВЛ-10 кВ ф. 4 п/ст Хлебновка
Местоположение: Саратовская область, Балаковский район
Площадь: 157080 кв.м.

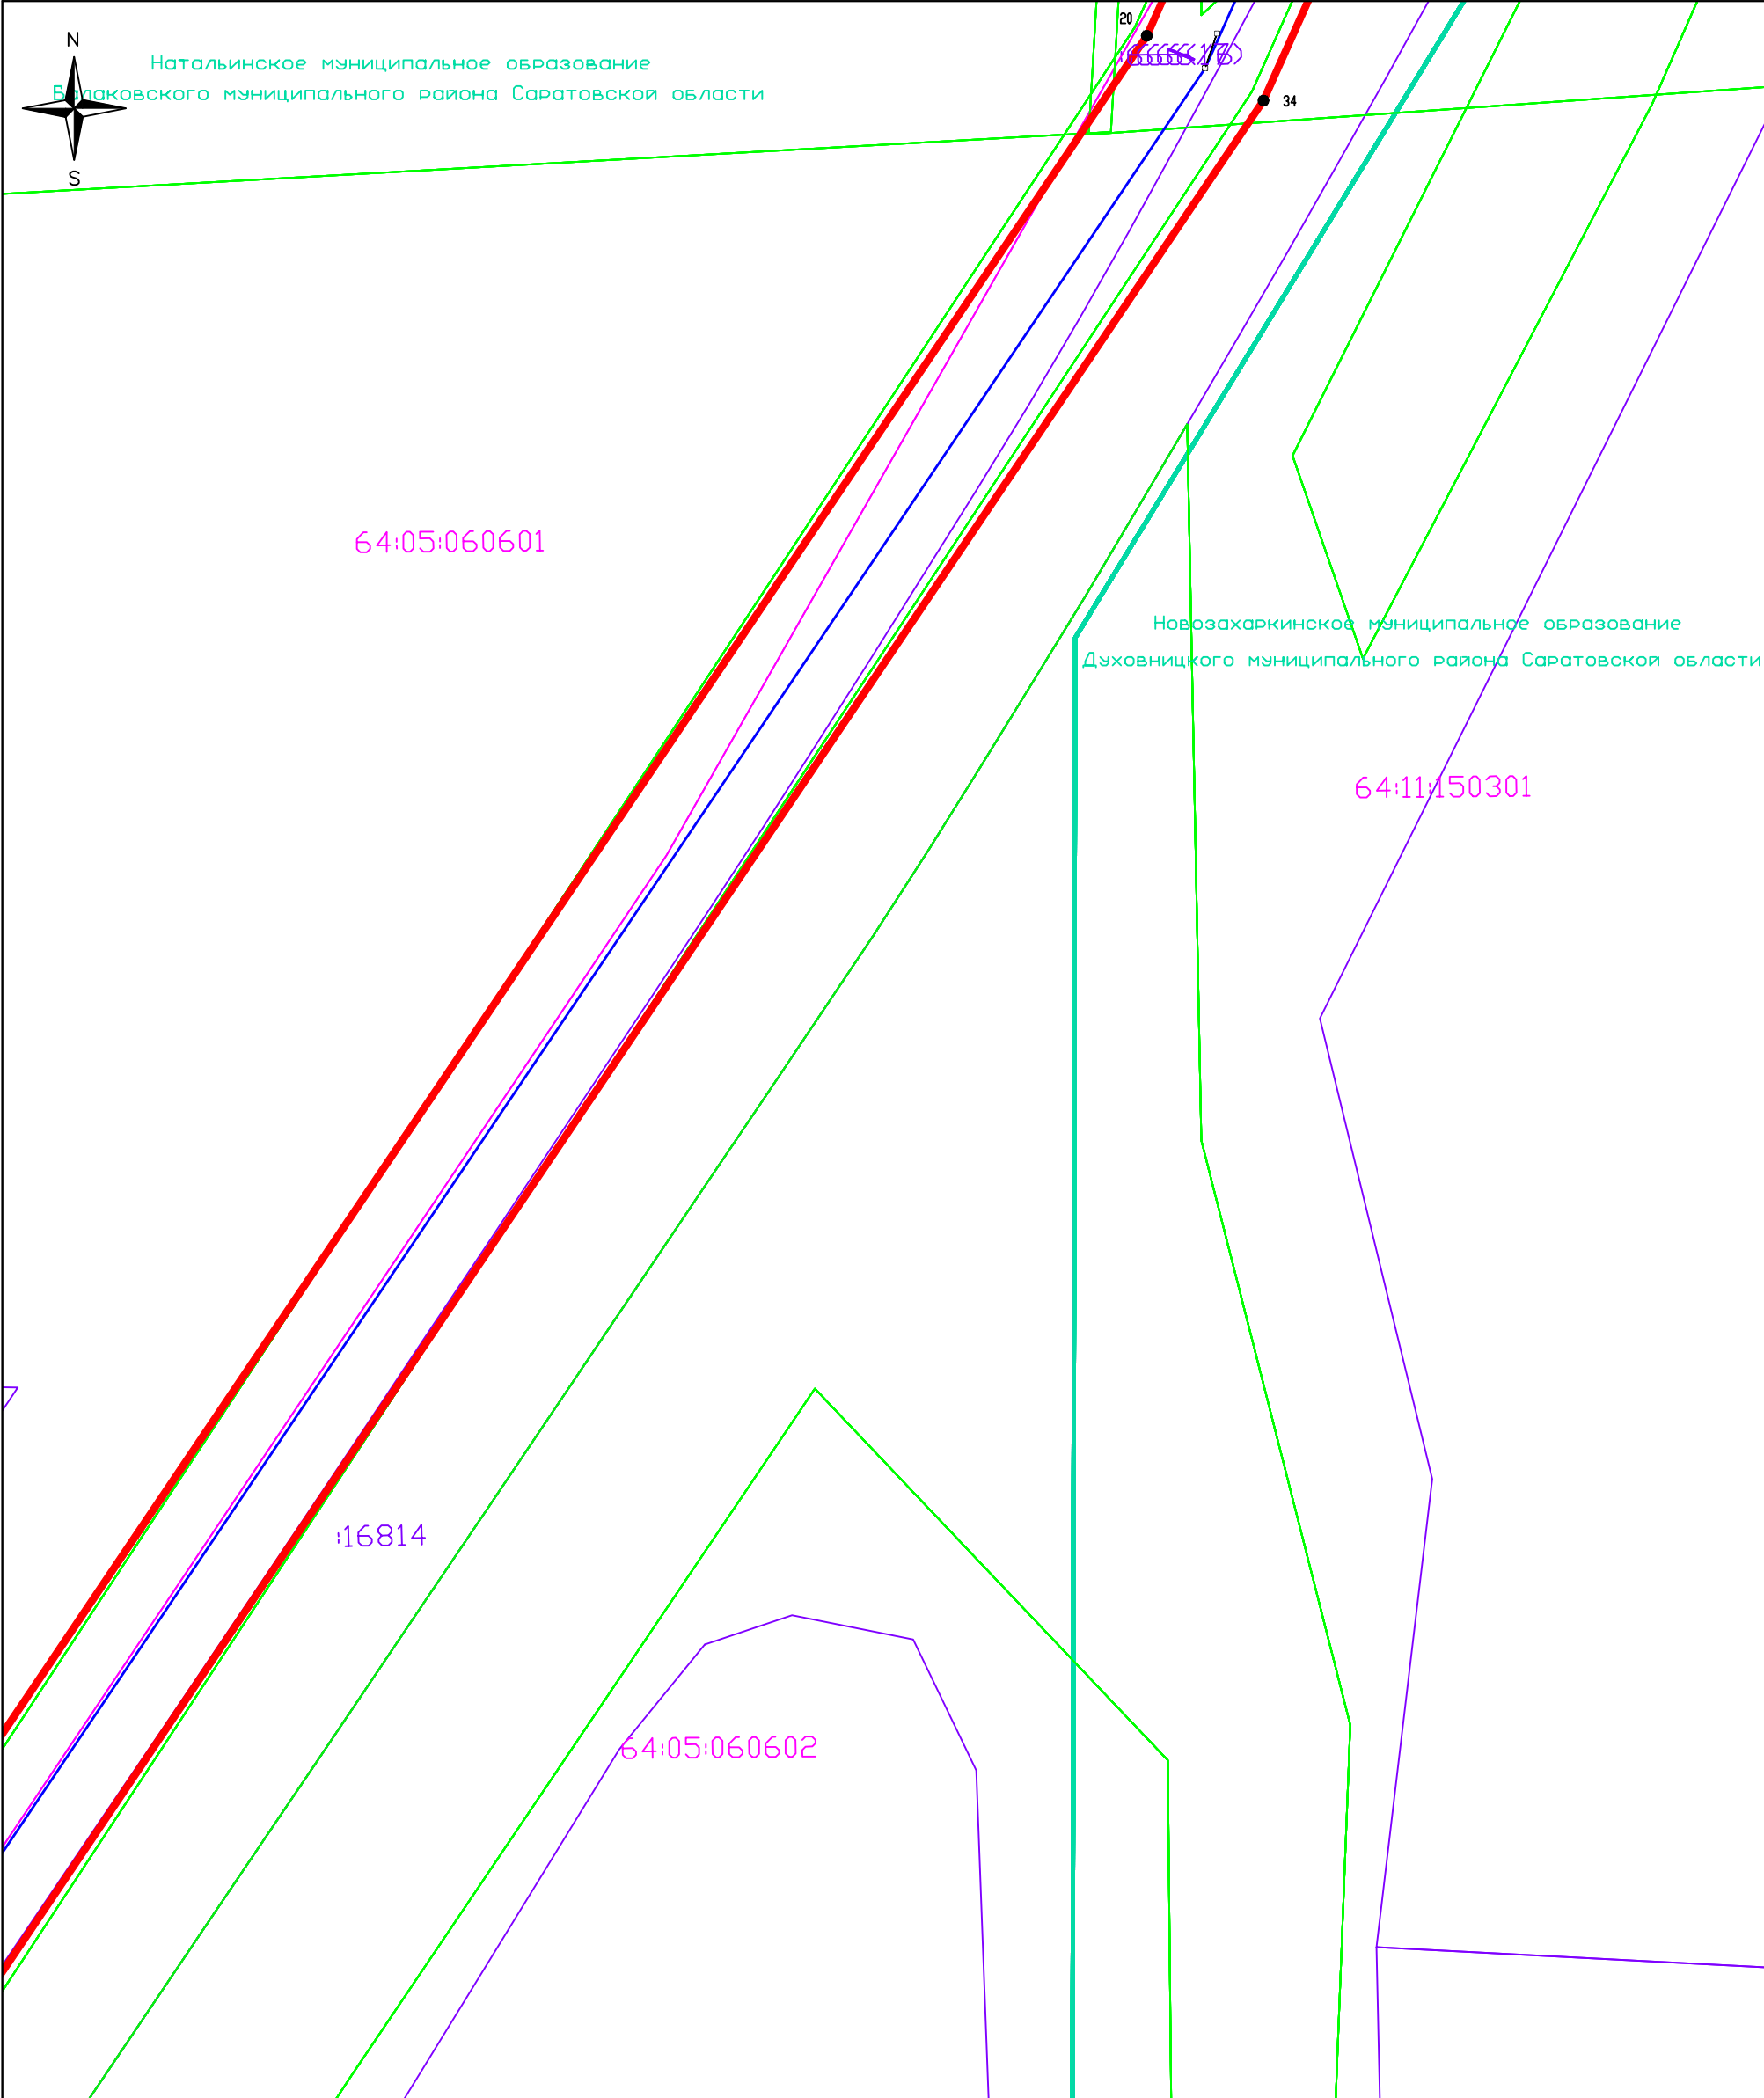

- Условные обозначения:
- 64:05:000000 Номер кадастрового квартала по сведениям ЕГРН;
 - 64:05-6.171 Реестровый номер ЗОУИТ по сведениям ЕГРН;
 - 3458 Кадастровый номер земельного участка по сведениям ЕГРН;
 - 1 • Характерная точка проектной границы публичного сервитута


ВЛ 10 кВ

- Проектная граница публичного сервитута
- Граница населенного пункта по сведениям ЕГРН;
- Граница кадастровых кварталов по сведениям ЕГРН;
- Граница земельных участков по сведениям ЕГРН;
- Граница ЗОУИТ по сведениям ЕГРН;

Масштаб 1:1000
Система координат:
МСК-64, зона 3

Графическое описание местоположения границ публичного сервитута
Схема расположения границ публичного сервитута (лист 19)

Объект: ВЛ-10 кВ ф. 4 п/ст Хлебновка
Местоположение: Саратовская область, Балаковский район
Площадь: 157080 кв.м.

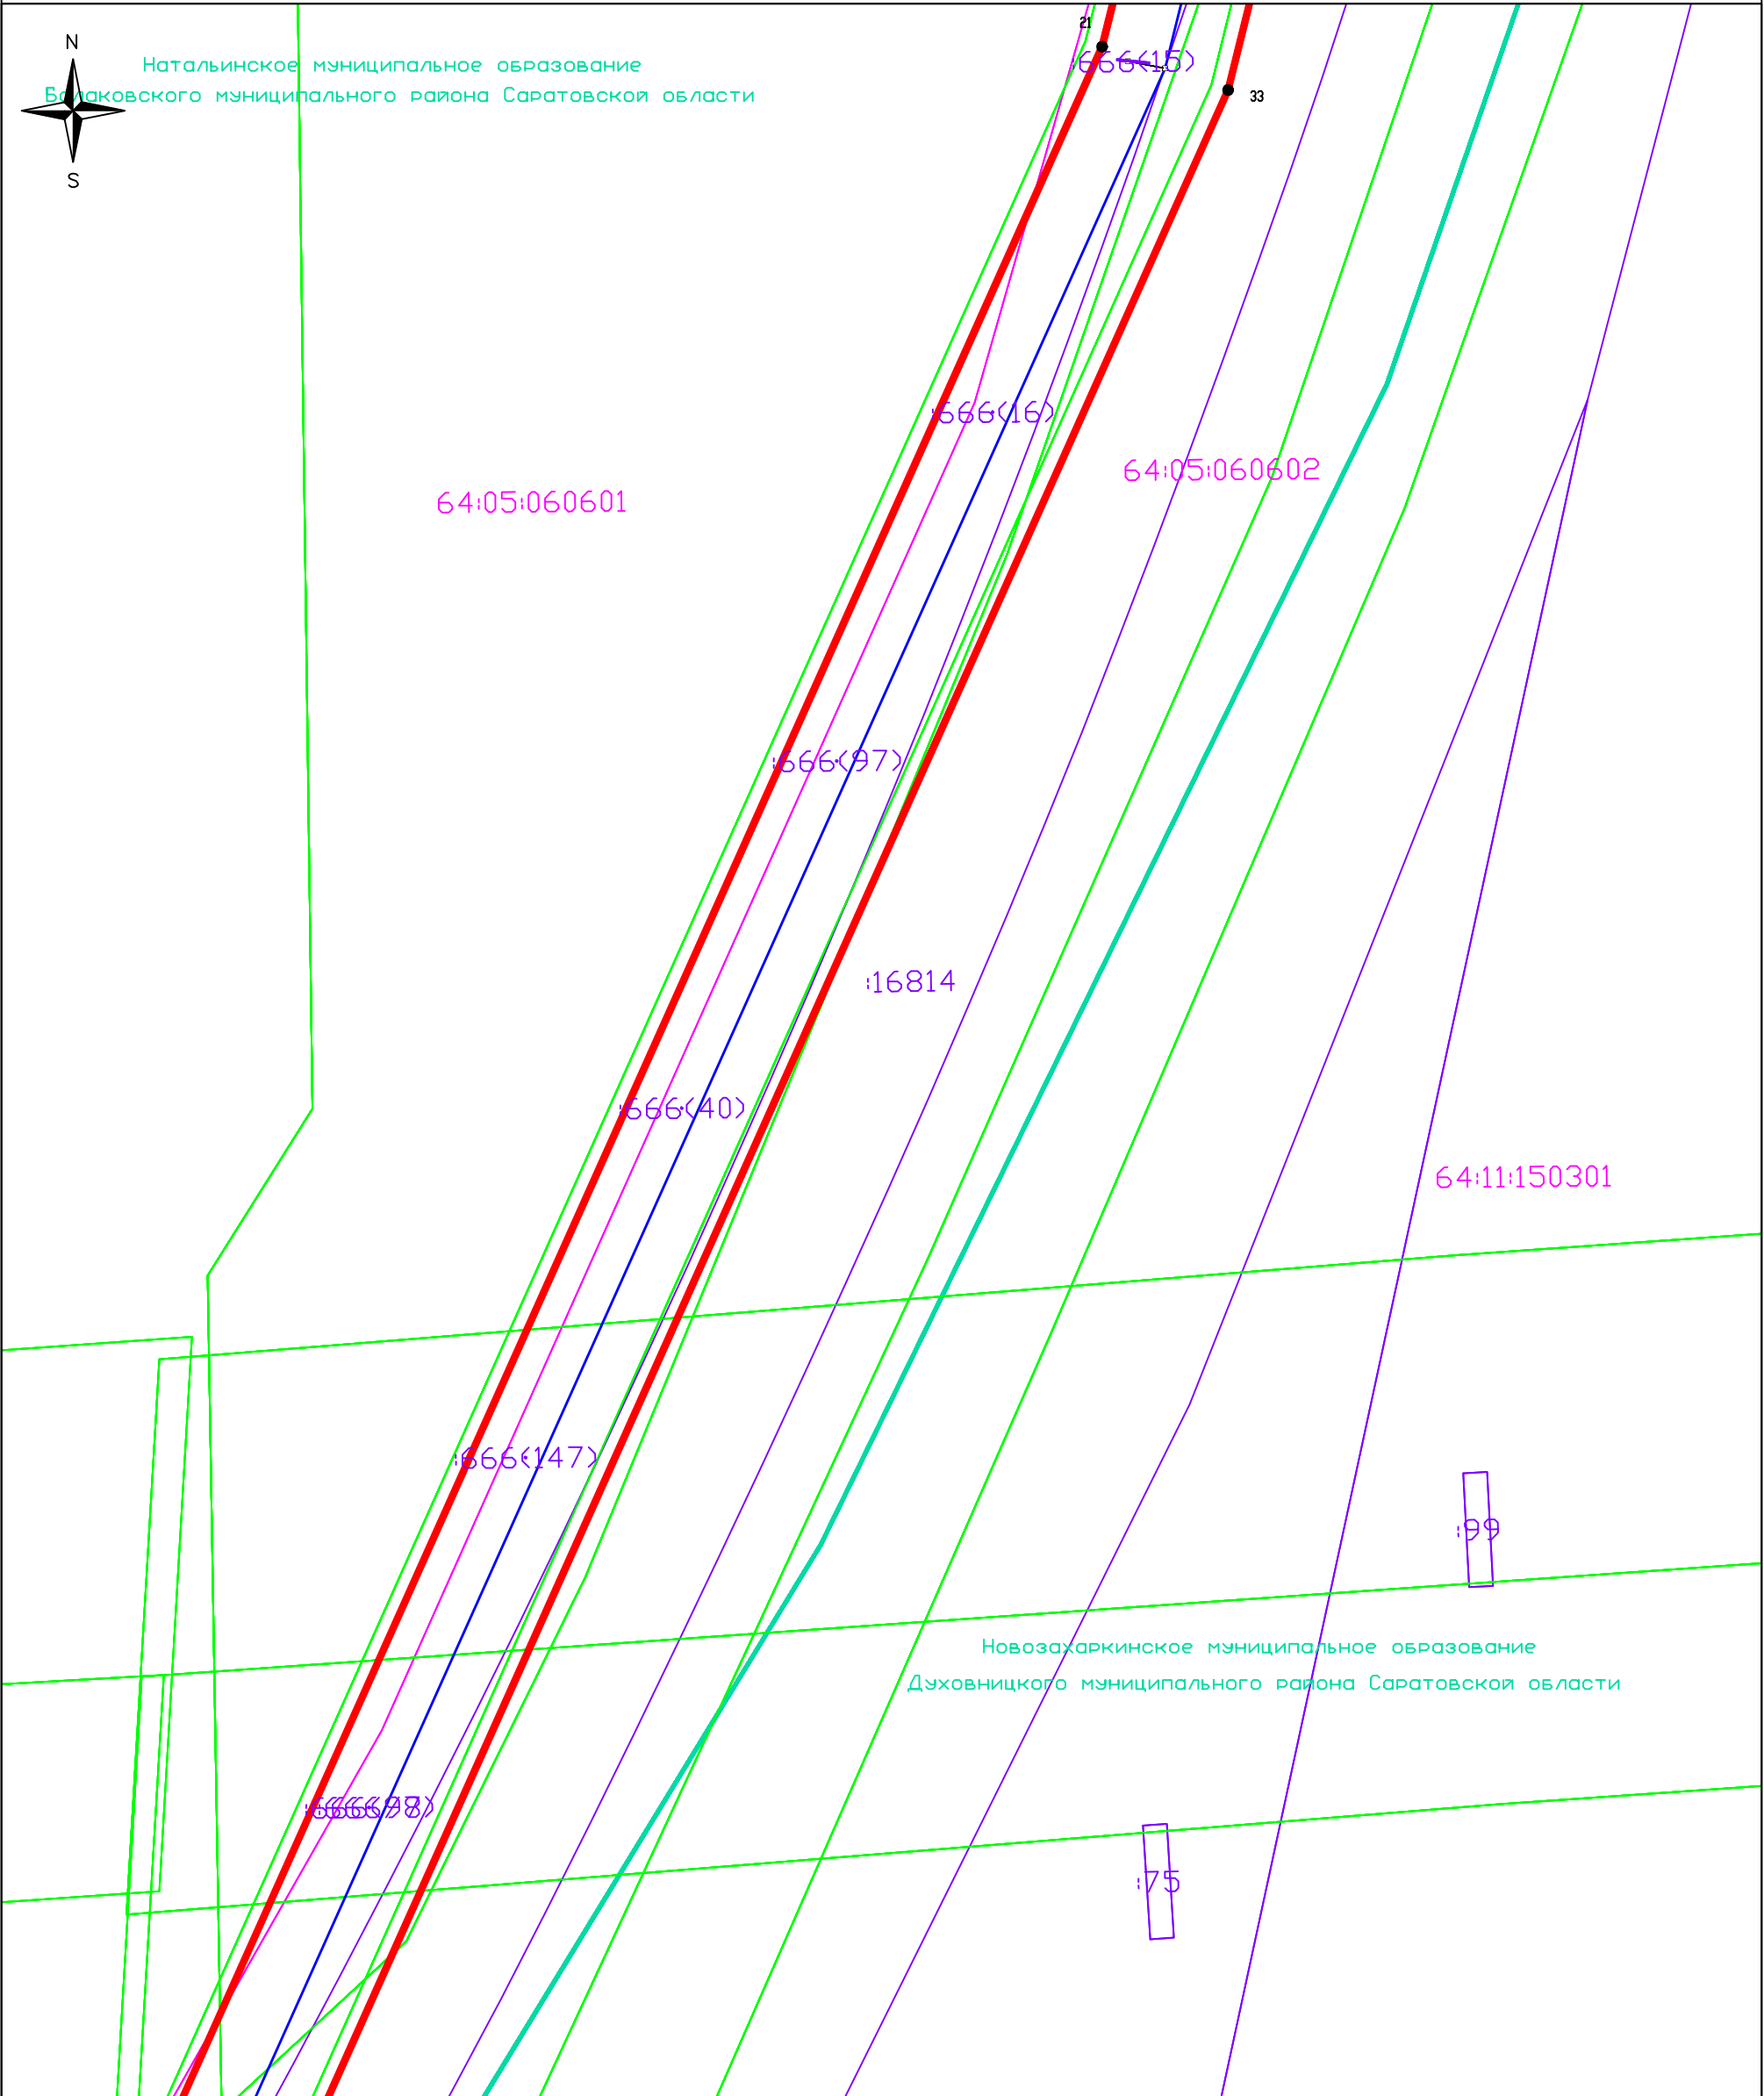

Условные обозначения:

- 64:05:000000 Номер кадастрового квартала по сведениям ЕГРН;
- 64:05-6.171 Реестровый номер ЗОУИТ по сведениям ЕГРН;
- 3458 Кадастровый номер земельного участка по сведениям ЕГРН;
- 1 • Характерная точка проектной границы публичного сервитута


- Проектная граница публичного сервитута
- Граница населенного пункта по сведениям ЕГРН;
- Граница кадастровых кварталов по сведениям ЕГРН;
- Граница земельных участков по сведениям ЕГРН;
- Граница ЗОУИТ по сведениям ЕГРН;

Масштаб 1:1000
Система координат:
МСК-64, зона 3

ВЛ 10 кВ

Графическое описание местоположения границ публичного сервитута
Схема расположения границ публичного сервитута (лист 20)

Объект: ВЛ-10 кВ ф. 4 п/ст Хлебновка
Местоположение: Саратовская область, Балаковский район
Площадь: 157080 кв.м.

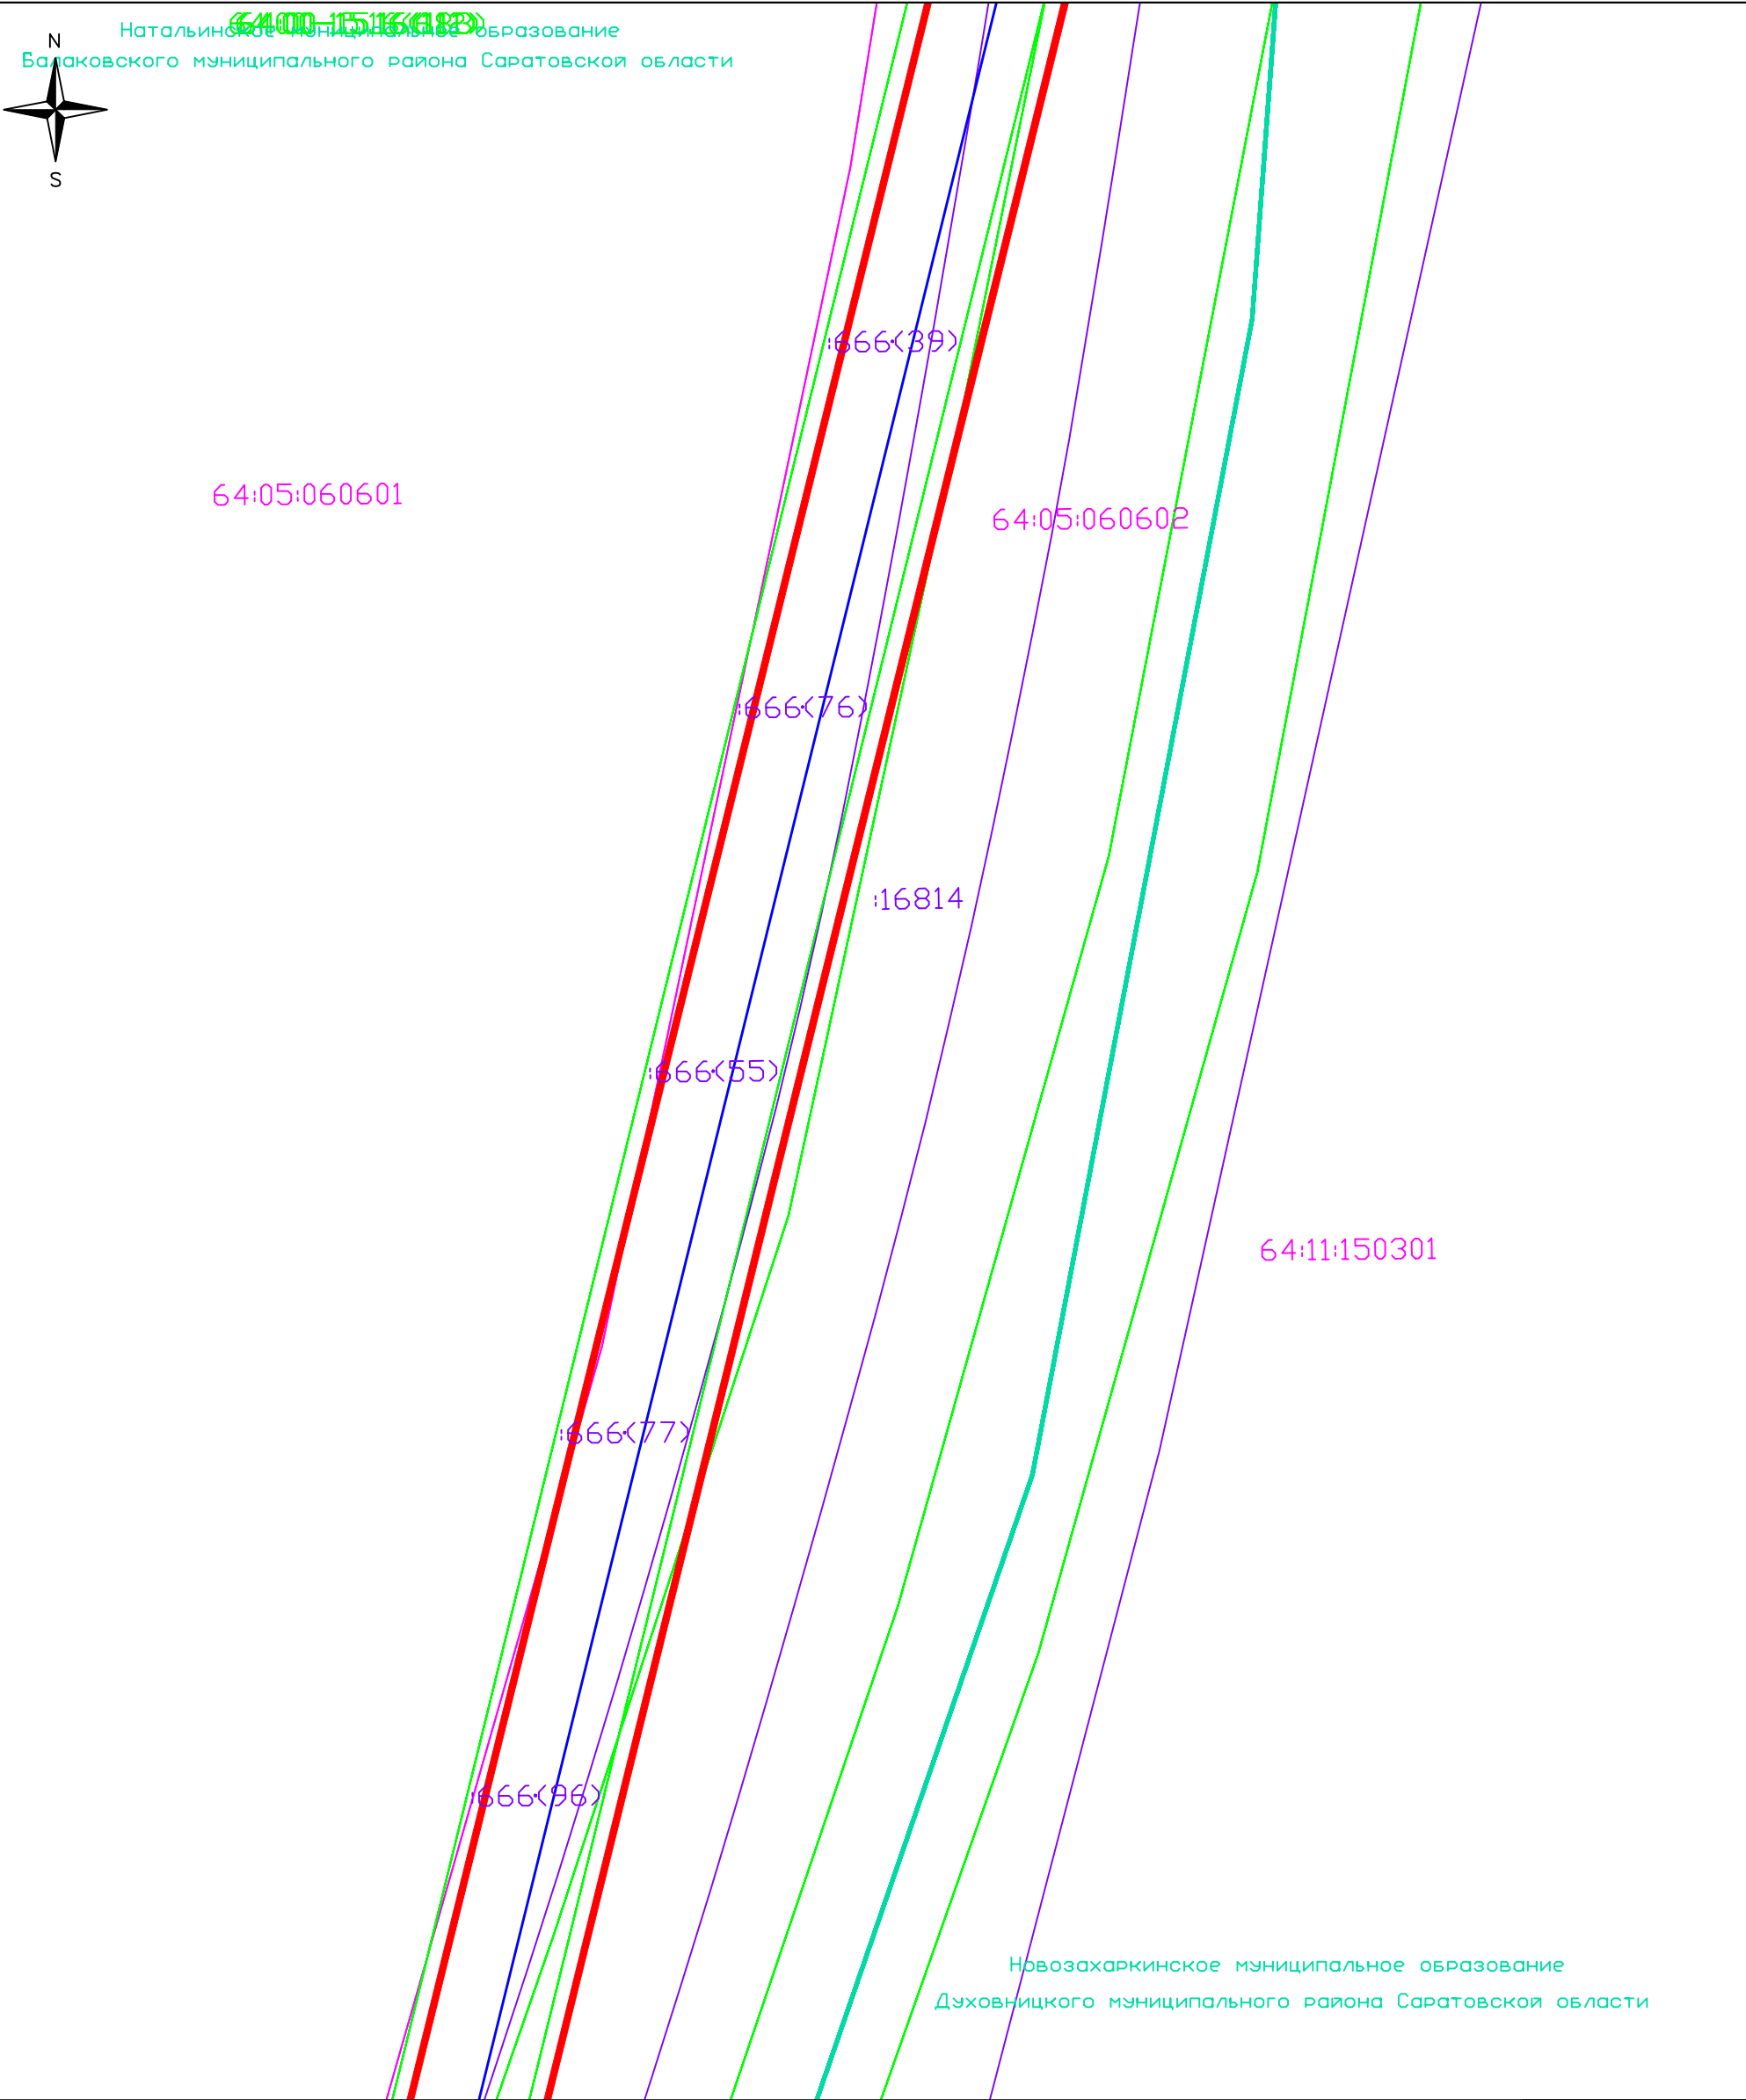

- Условные обозначения:
- 64:05:000000 Номер кадастрового квартала по сведениям ЕГРН;
 - 64:05-6.171 Реестровый номер ЗОУИТ по сведениям ЕГРН;
 - :3458 Кадастровый номер земельного участка по сведениям ЕГРН;
 - 1 • Характерная точка проектной границы публичного сервитута

ВЛ 10 кВ

- Проектная граница публичного сервитута
- Граница населенного пункта по сведениям ЕГРН;
- Граница кадастровых кварталов по сведениям ЕГРН;
- Граница земельных участков по сведениям ЕГРН;
- Граница ЗОУИТ по сведениям ЕГРН;

Масштаб 1:1000
Система координат:
МСК-64, зона 3

Графическое описание местоположения границ публичного сервитута
Схема расположения границ публичного сервитута (лист 21)

Объект: ВЛ-10 кВ ф. 4 п/ст Хлебновка
Местоположение: Саратовская область, Балаковский район
Площадь: 157080 кв.м.



Наталинское муниципальное образование
Балаковского муниципального района Саратовской области

64:05:060601

64:05:060602

64:05:060602

64:05:060602

64:11:150301

16814

64:05:060602

64:05:060602

64:05:060602

Новозахаркинское муниципальное образование
Духовницкого муниципального района
Саратовской области

64:05:060602

Условные обозначения:

- 64:05:000000 Номер кадастрового квартала по сведениям ЕГРН;
64:05-6.171 Реестровый номер ЗОУИТ по сведениям ЕГРН;
3458 Кадастровый номер земельного участка по сведениям ЕГРН;
1 Характерная точка проектной границы публичного сервитута


ВЛ 10 кВ

- Проектная граница публичного сервитута
— Граница населенного пункта по сведениям ЕГРН;
— Граница кадастровых кварталов по сведениям ЕГРН;
— Граница земельных участков по сведениям ЕГРН;
— Граница ЗОУИТ по сведениям ЕГРН;

Масштаб 1:1000
Система координат:
МСК-64, зона 3

Графическое описание местоположения границ публичного сервитута
Схема расположения границ публичного сервитута (лист 22)

Объект: ВЛ-10 кВ ф. 4 п/ст Хлебновка
Местоположение: Саратовская область, Балаковский район
Площадь: 157080 кв.м.

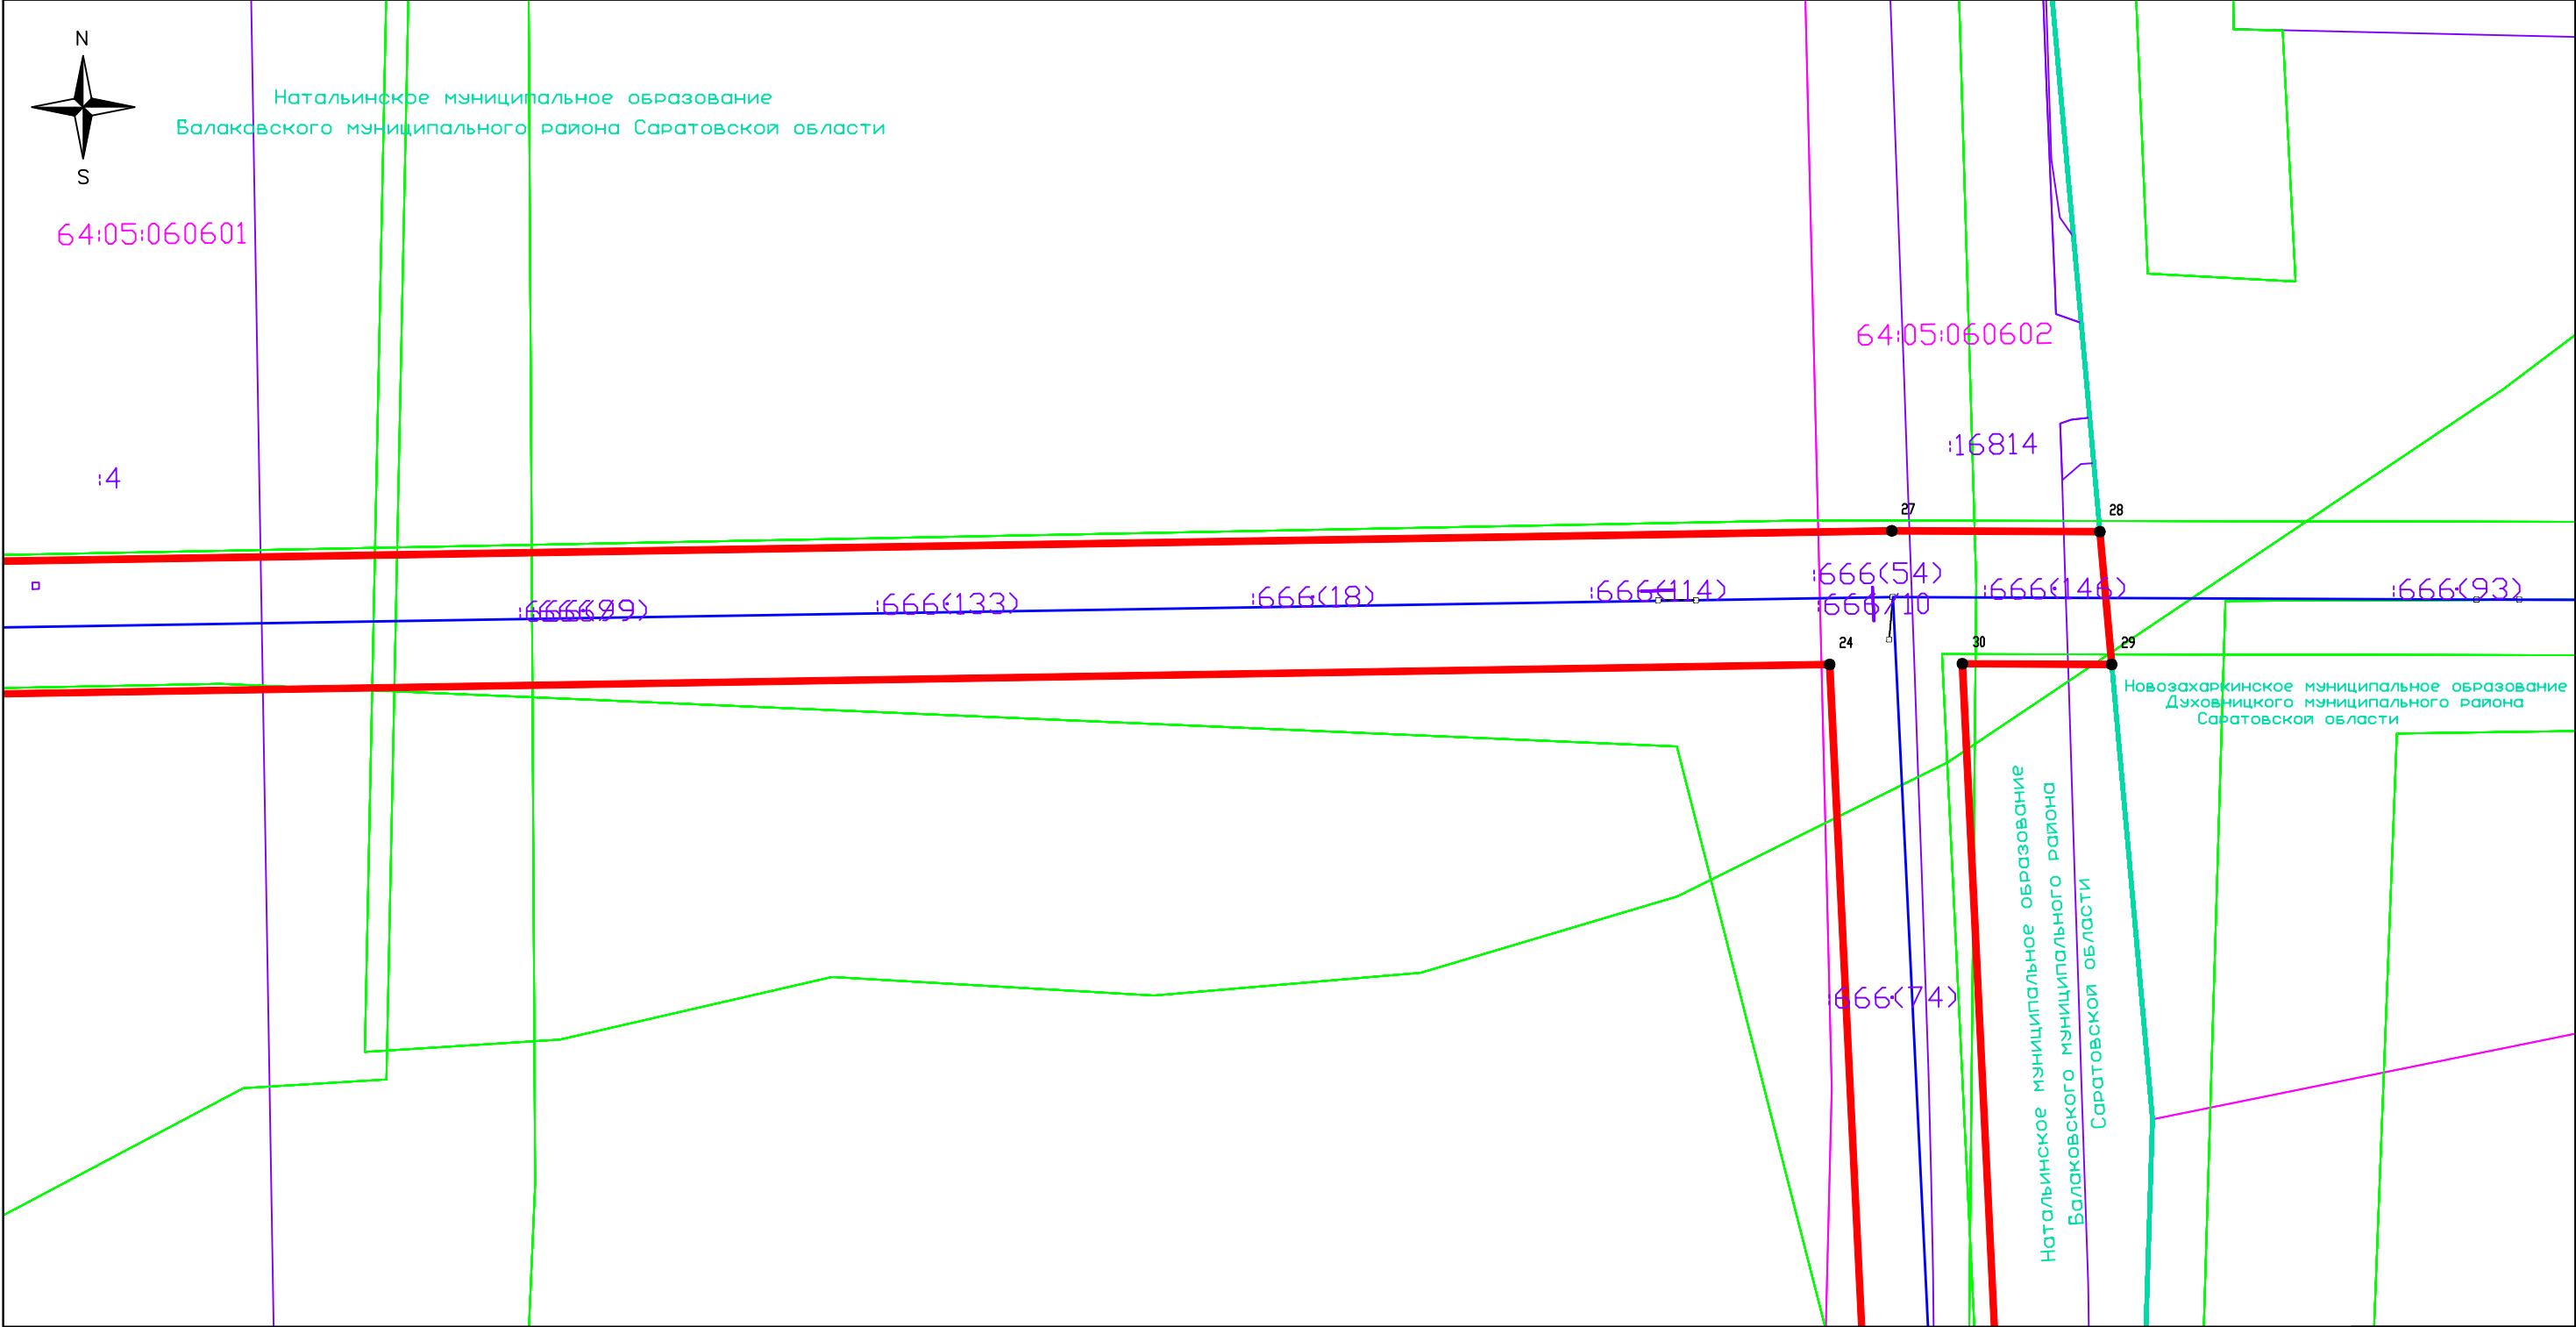

Условные обозначения:
64:05:000000 Номер кадастрового квартала по сведениям ЕГРН;
64:05-6.171 Реестровый номер ЗОУИТ по сведениям ЕГРН;
3458 Кадастровый номер земельного участка по сведениям ЕГРН;
1• Характерная точка проектной границы публичного сервитута

ВЛ 10 кВ

- Проектная граница публичного сервитута
- Граница населенного пункта по сведениям ЕГРН;
- Граница кадастровых кварталов по сведениям ЕГРН;
- Граница земельных участков по сведениям ЕГРН;
- Граница ЗОУИТ по сведениям ЕГРН;

Масштаб 1:1000
Система координат:
МСК-64, зона 3

Графическое описание местоположения границ публичного сервитута
Схема расположения границ публичного сервитута (лист 23)

Объект: ВЛ-10 кВ ф. 4 п/ст Хлебновка
Местоположение: Саратовская область, Балаковский район
Площадь: 157080 кв.м.



Наталинское муниципальное образование
Балаковского муниципального района Саратовской области

64:05:060601

:4

Условные обозначения:

- 64:05:000000 Номер кадастрового квартала по сведениям ЕГРН;
- 64:05-6.171 Реестровый номер ЗОУИТ по сведениям ЕГРН;
- :3458 Кадастровый номер земельного участка по сведениям ЕГРН;
- 1• Характерная точка проектной границы публичного сервитута

ВЛ 10 кВ

- Проектная граница публичного сервитута
- Граница населенного пункта по сведениям ЕГРН;
- Граница кадастровых кварталов по сведениям ЕГРН;
- Граница земельных участков по сведениям ЕГРН;
- Граница ЗОУИТ по сведениям ЕГРН;

Масштаб 1:1000
Система координат:
МСК-64, зона 3

ГРАФИЧЕСКОЕ ОПИСАНИЕ

местоположения границ публичного сервитута

ВЛ-10 кВ ф. 4 п/ст Хлебновка
(наименование объекта, местоположение границ которого описано (далее - объект))

Раздел 1

Сведения об объекте		
№ п/п	Характеристики объекта	Описание характеристик
1	2	3
1	Местоположение объекта	410000, Саратовская область, район Балаковский
2	Площадь объекта +/- величина погрешности определения площади (Р+/- Дельта Р)	157080 кв.м ± 79.31 кв.м
3	Иные характеристики объекта	Публичный сервитут устанавливается сроком на 49 лет в отношении земельных участков и (или) земель, в целях эксплуатации объекта электросетевого хозяйства: ВЛ-10 кВ ф. 4 п/ст Хлебновка. Обладатель публичного сервитута Публичное акционерное общество "Россети Волга" (ОГРН 1076450006280, ИНН 6450925977), адрес: Российская Федерация, Саратовская область, г. Саратов, ул. Первомайская, 42/44, эл. адрес: office@rossetivolga.ru

Раздел 2

Сведения о местоположении границ объекта					
1. Система координат <u>МСК-64, зона 3</u>					
2. Сведения о характерных точках границ объекта					
Обозначение характерных точек границ	Координаты, м		Метод определения координат характерной точки	Средняя квадратическая погрешность положения характерной точки (M _t), м	Описание обозначения точки местности (при наличии)
	X	Y			
1	2	3	4	5	6
1	564708.47	3252583.65	Метод спутниковых геодезических измерений (определений)	0.10	–
2	565101.08	3252868.90	Метод спутниковых геодезических измерений (определений)	0.10	–
3	565102.46	3252870.11	Метод спутниковых геодезических измерений (определений)	0.10	–
4	565103.50	3252871.40	Метод спутниковых геодезических измерений (определений)	0.10	–
5	565104.40	3252873.06	Метод спутниковых геодезических измерений (определений)	0.10	–
6	565104.99	3252874.94	Метод спутниковых геодезических измерений	0.10	–

			(определений)		
7	565105.20	3252876.67	Метод спутниковых геодезических измерений (определений)	0.10	–
8	565105.11	3252878.34	Метод спутниковых геодезических измерений (определений)	0.10	–
9	565086.37	3253015.83	Метод спутниковых геодезических измерений (определений)	0.10	–
10	565966.92	3253303.18	Метод спутниковых геодезических измерений (определений)	0.10	–
11	565968.79	3253304.01	Метод спутниковых геодезических измерений (определений)	0.10	–
12	565970.25	3253305.03	Метод спутниковых геодезических измерений (определений)	0.10	–
13	565971.43	3253306.20	Метод спутниковых геодезических измерений (определений)	0.10	–
14	565972.53	3253307.78	Метод спутниковых геодезических измерений (определений)	0.10	–
15	565973.26	3253309.41	Метод спутниковых геодезических измерений (определений)	0.10	–
16	565973.70	3253311.13	Метод спутниковых геодезических измерений (определений)	0.10	–
17	566128.10	3254290.76	Метод спутниковых геодезических измерений (определений)	0.10	–
18	566124.87	3255278.81	Метод спутниковых геодезических измерений (определений)	0.10	–
19	566788.17	3255719.02	Метод спутниковых геодезических измерений (определений)	0.10	–
20	568315.85	3256748.02	Метод спутниковых геодезических измерений (определений)	0.10	–
21	568630.24	3256888.93	Метод спутниковых геодезических измерений (определений)	0.10	–
22	568956.73	3256969.47	Метод спутниковых геодезических измерений (определений)	0.10	–
23	569254.59	3256994.23	Метод спутниковых геодезических измерений (определений)	0.10	–

24	569367.86	3256988.76	Метод спутниковых геодезических измерений (определений)	0.10	–
25	569359.52	3256467.89	Метод спутниковых геодезических измерений (определений)	0.10	–
26	569379.52	3256467.57	Метод спутниковых геодезических измерений (определений)	0.10	–
27	569388.01	3256998.12	Метод спутниковых геодезических измерений (определений)	0.10	–
28	569387.88	3257029.52	Метод спутниковых геодезических измерений (определений)	0.10	–
29	569367.87	3257031.30	Метод спутниковых геодезических измерений (определений)	0.10	–
30	569367.97	3257008.77	Метод спутниковых геодезических измерений (определений)	0.10	–
31	569254.25	3257014.27	Метод спутниковых геодезических измерений (определений)	0.10	–
32	568953.49	3256989.27	Метод спутниковых геодезических измерений (определений)	0.10	–
33	568623.71	3256907.91	Метод спутниковых геодезических измерений (определений)	0.10	–
34	568306.11	3256765.57	Метод спутниковых геодезических измерений (определений)	0.10	–
35	566777.06	3255735.65	Метод спутниковых геодезических измерений (определений)	0.10	–
36	566109.32	3255292.49	Метод спутниковых геодезических измерений (определений)	0.10	–
37	566108.12	3255291.56	Метод спутниковых геодезических измерений (определений)	0.10	–
38	566107.08	3255290.45	Метод спутниковых геодезических измерений (определений)	0.10	–
39	566106.03	3255288.88	Метод спутниковых геодезических измерений (определений)	0.10	–
40	566105.37	3255287.34	Метод спутниковых геодезических измерений (определений)	0.10	–
41	566104.96	3255285.62	Метод спутниковых	0.10	–

			геодезических измерений (определений)		
42	566104.85	3255284.13	Метод спутниковых геодезических измерений (определений)	0.10	–
43	566108.09	3254292.30	Метод спутниковых геодезических измерений (определений)	0.10	–
44	565954.89	3253320.29	Метод спутниковых геодезических измерений (определений)	0.10	–
45	565072.23	3253032.25	Метод спутниковых геодезических измерений (определений)	0.10	–
46	565070.63	3253031.57	Метод спутниковых геодезических измерений (определений)	0.10	–
47	565069.18	3253030.63	Метод спутниковых геодезических измерений (определений)	0.10	–
48	565067.94	3253029.48	Метод спутниковых геодезических измерений (определений)	0.10	–
49	565066.86	3253028.06	Метод спутниковых геодезических измерений (определений)	0.10	–
50	565066.08	3253026.53	Метод спутниковых геодезических измерений (определений)	0.10	–
51	565065.59	3253025.01	Метод спутниковых геодезических измерений (определений)	0.10	–
52	565065.34	3253023.13	Метод спутниковых геодезических измерений (определений)	0.10	–
53	565065.42	3253021.39	Метод спутниковых геодезических измерений (определений)	0.10	–
54	565084.49	3252881.56	Метод спутниковых геодезических измерений (определений)	0.10	–
55	564696.72	3252599.83	Метод спутниковых геодезических измерений (определений)	0.10	–
1	564708.47	3252583.65	Метод спутниковых геодезических измерений (определений)	0.10	–

3. Сведения о характерных точках части (частей) границы объекта

Обозначение характерных точек части границы	Координаты, м		Метод определения координат характерной точки	Средняя квадратическая погрешность	Описание обозначения точки на
	X	Y			

				положения характерной точки (M _t), м	местности (при наличии)
1	2	3	4	5	6
–	–	–	–	–	–