


Схема N_5
Кадастровый квартал 64:05:060505
Саратовская область, Балаковский район, с. Хлебновка

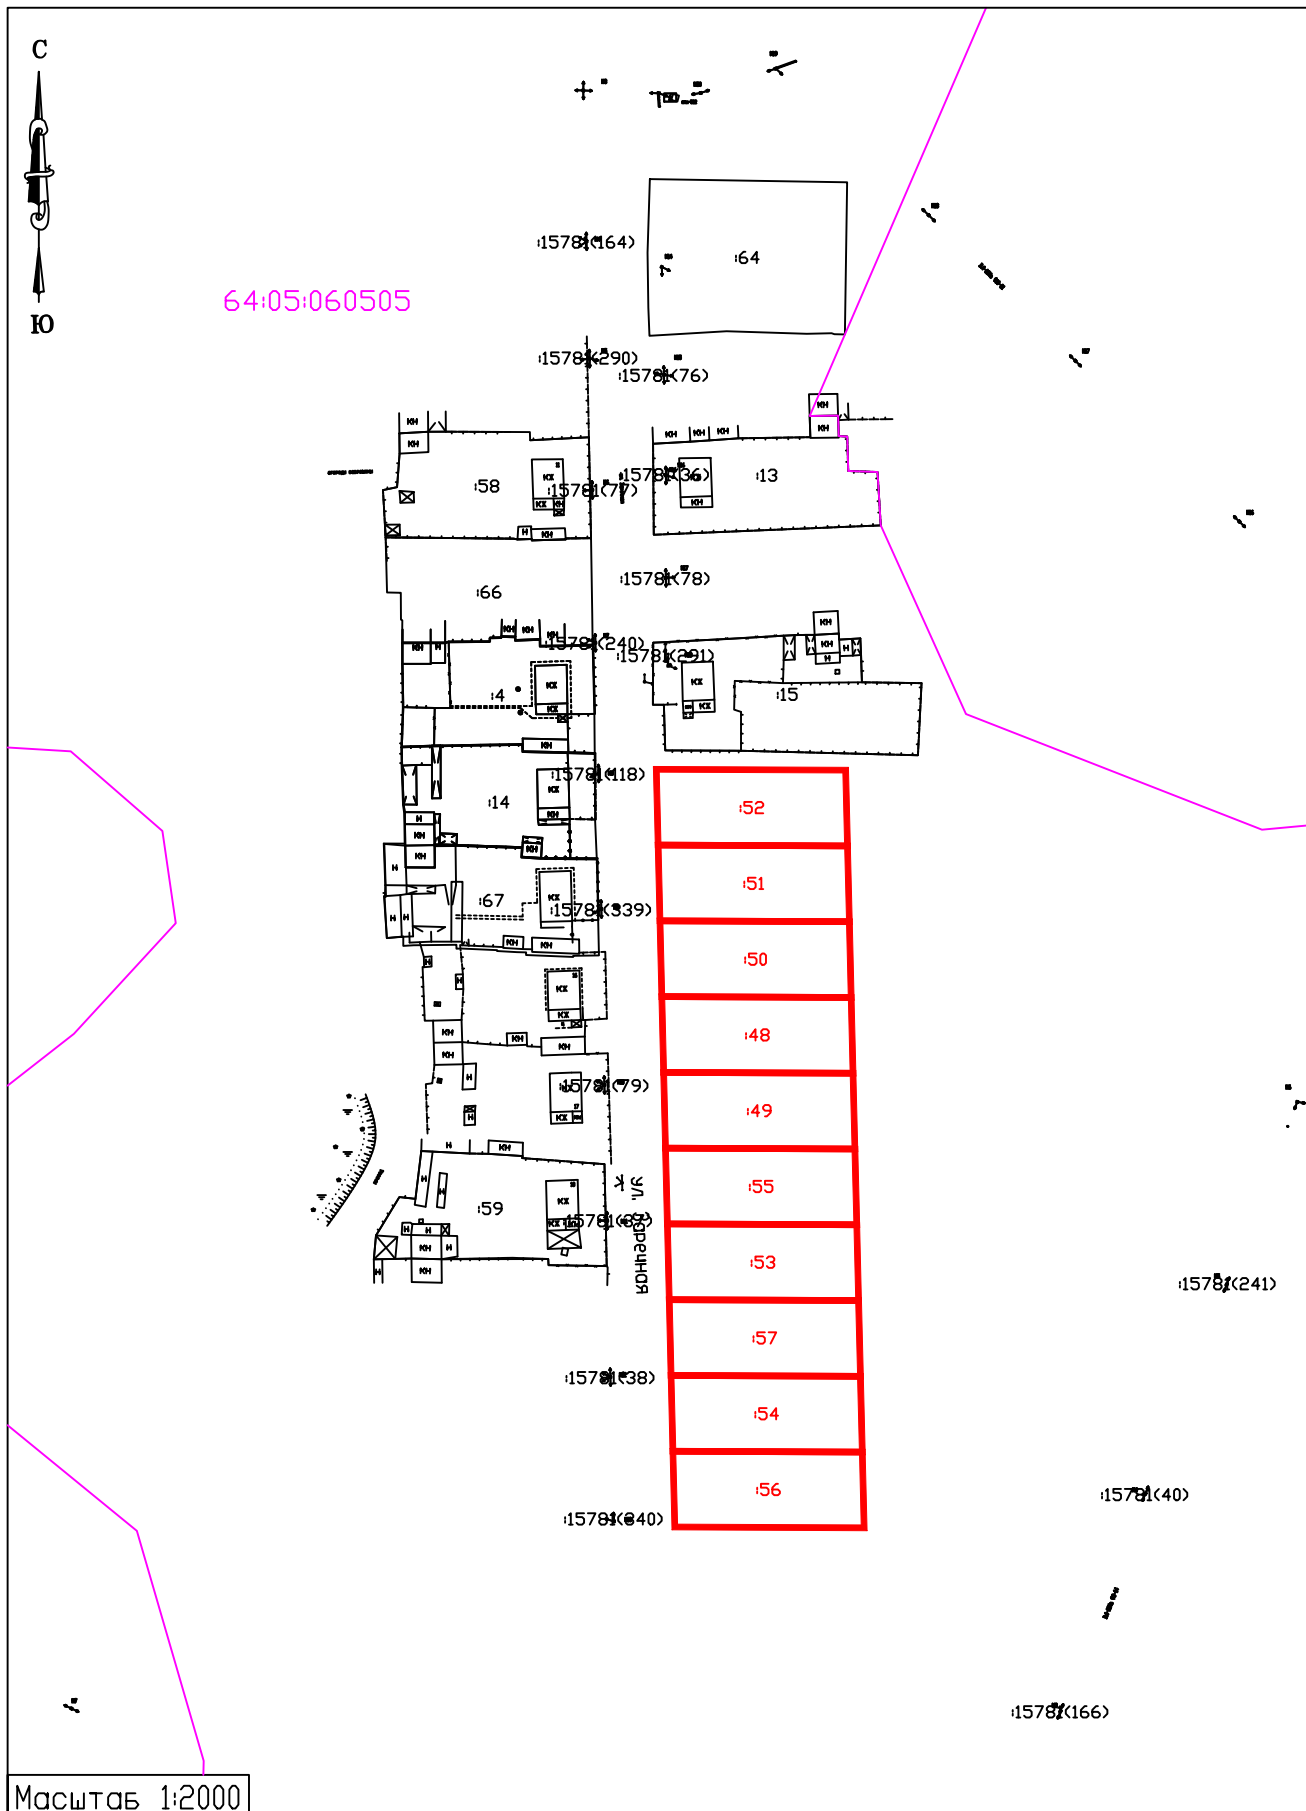

Масштаб 1:2000