


Схема N_11
Кадастровый квартал 64:05:140202
Саратовская область, Балаковский район, с.Еланка

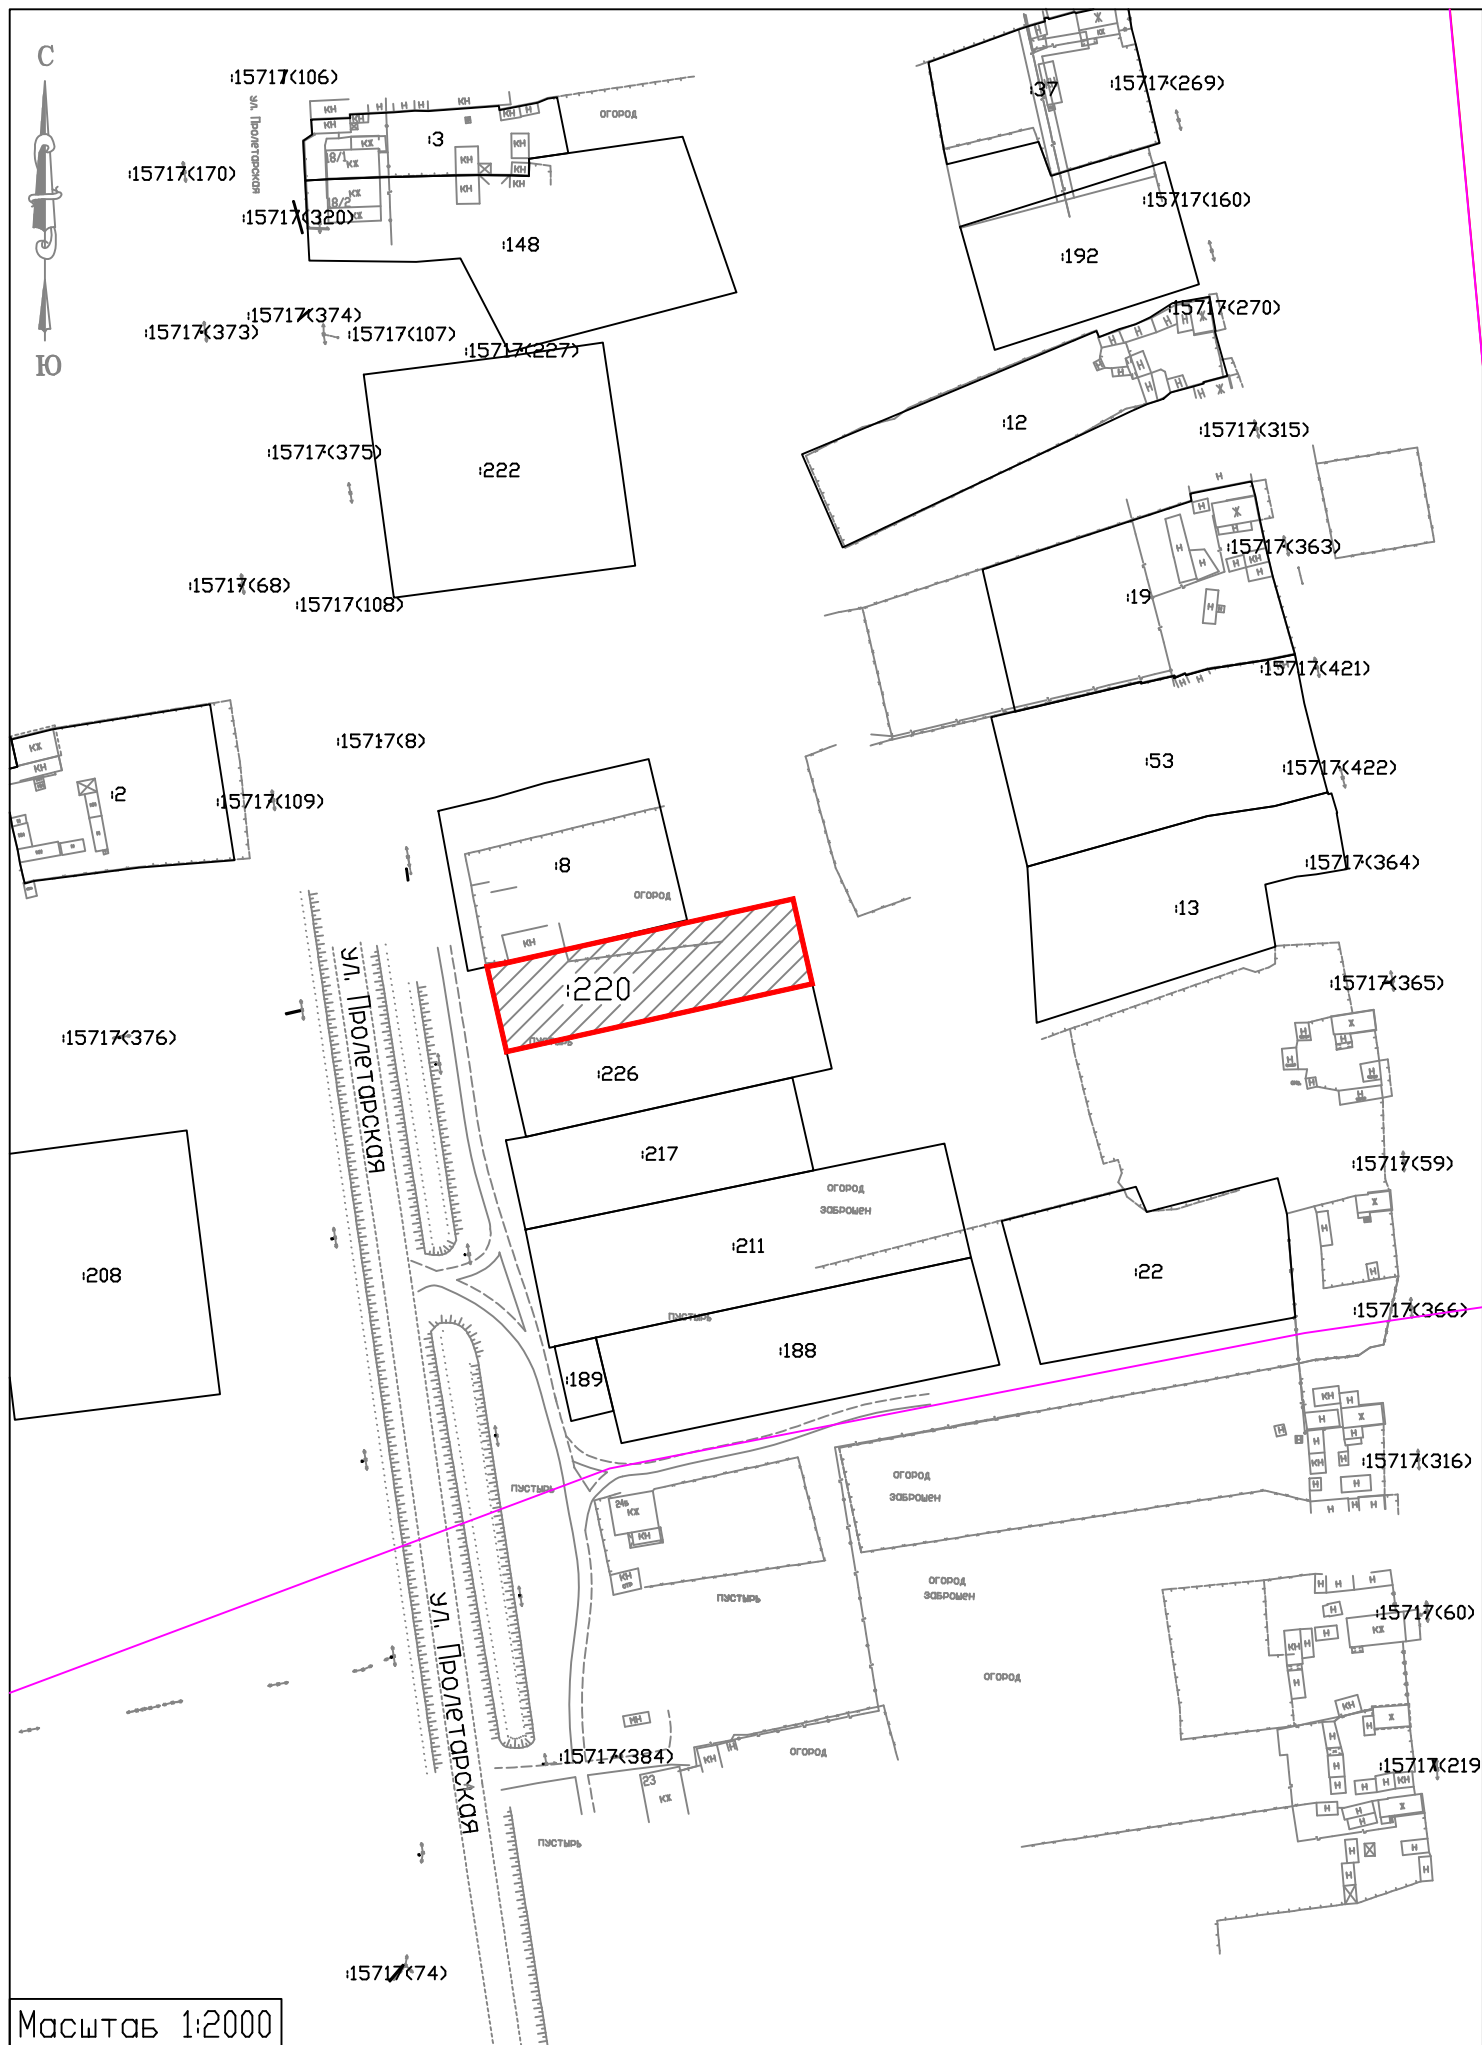

Масштаб 1:2000