


Схема N\_12  
Кадастровый квартал 64:05:070504  
Саратовская область, Балаковский район, п.Барвенковский

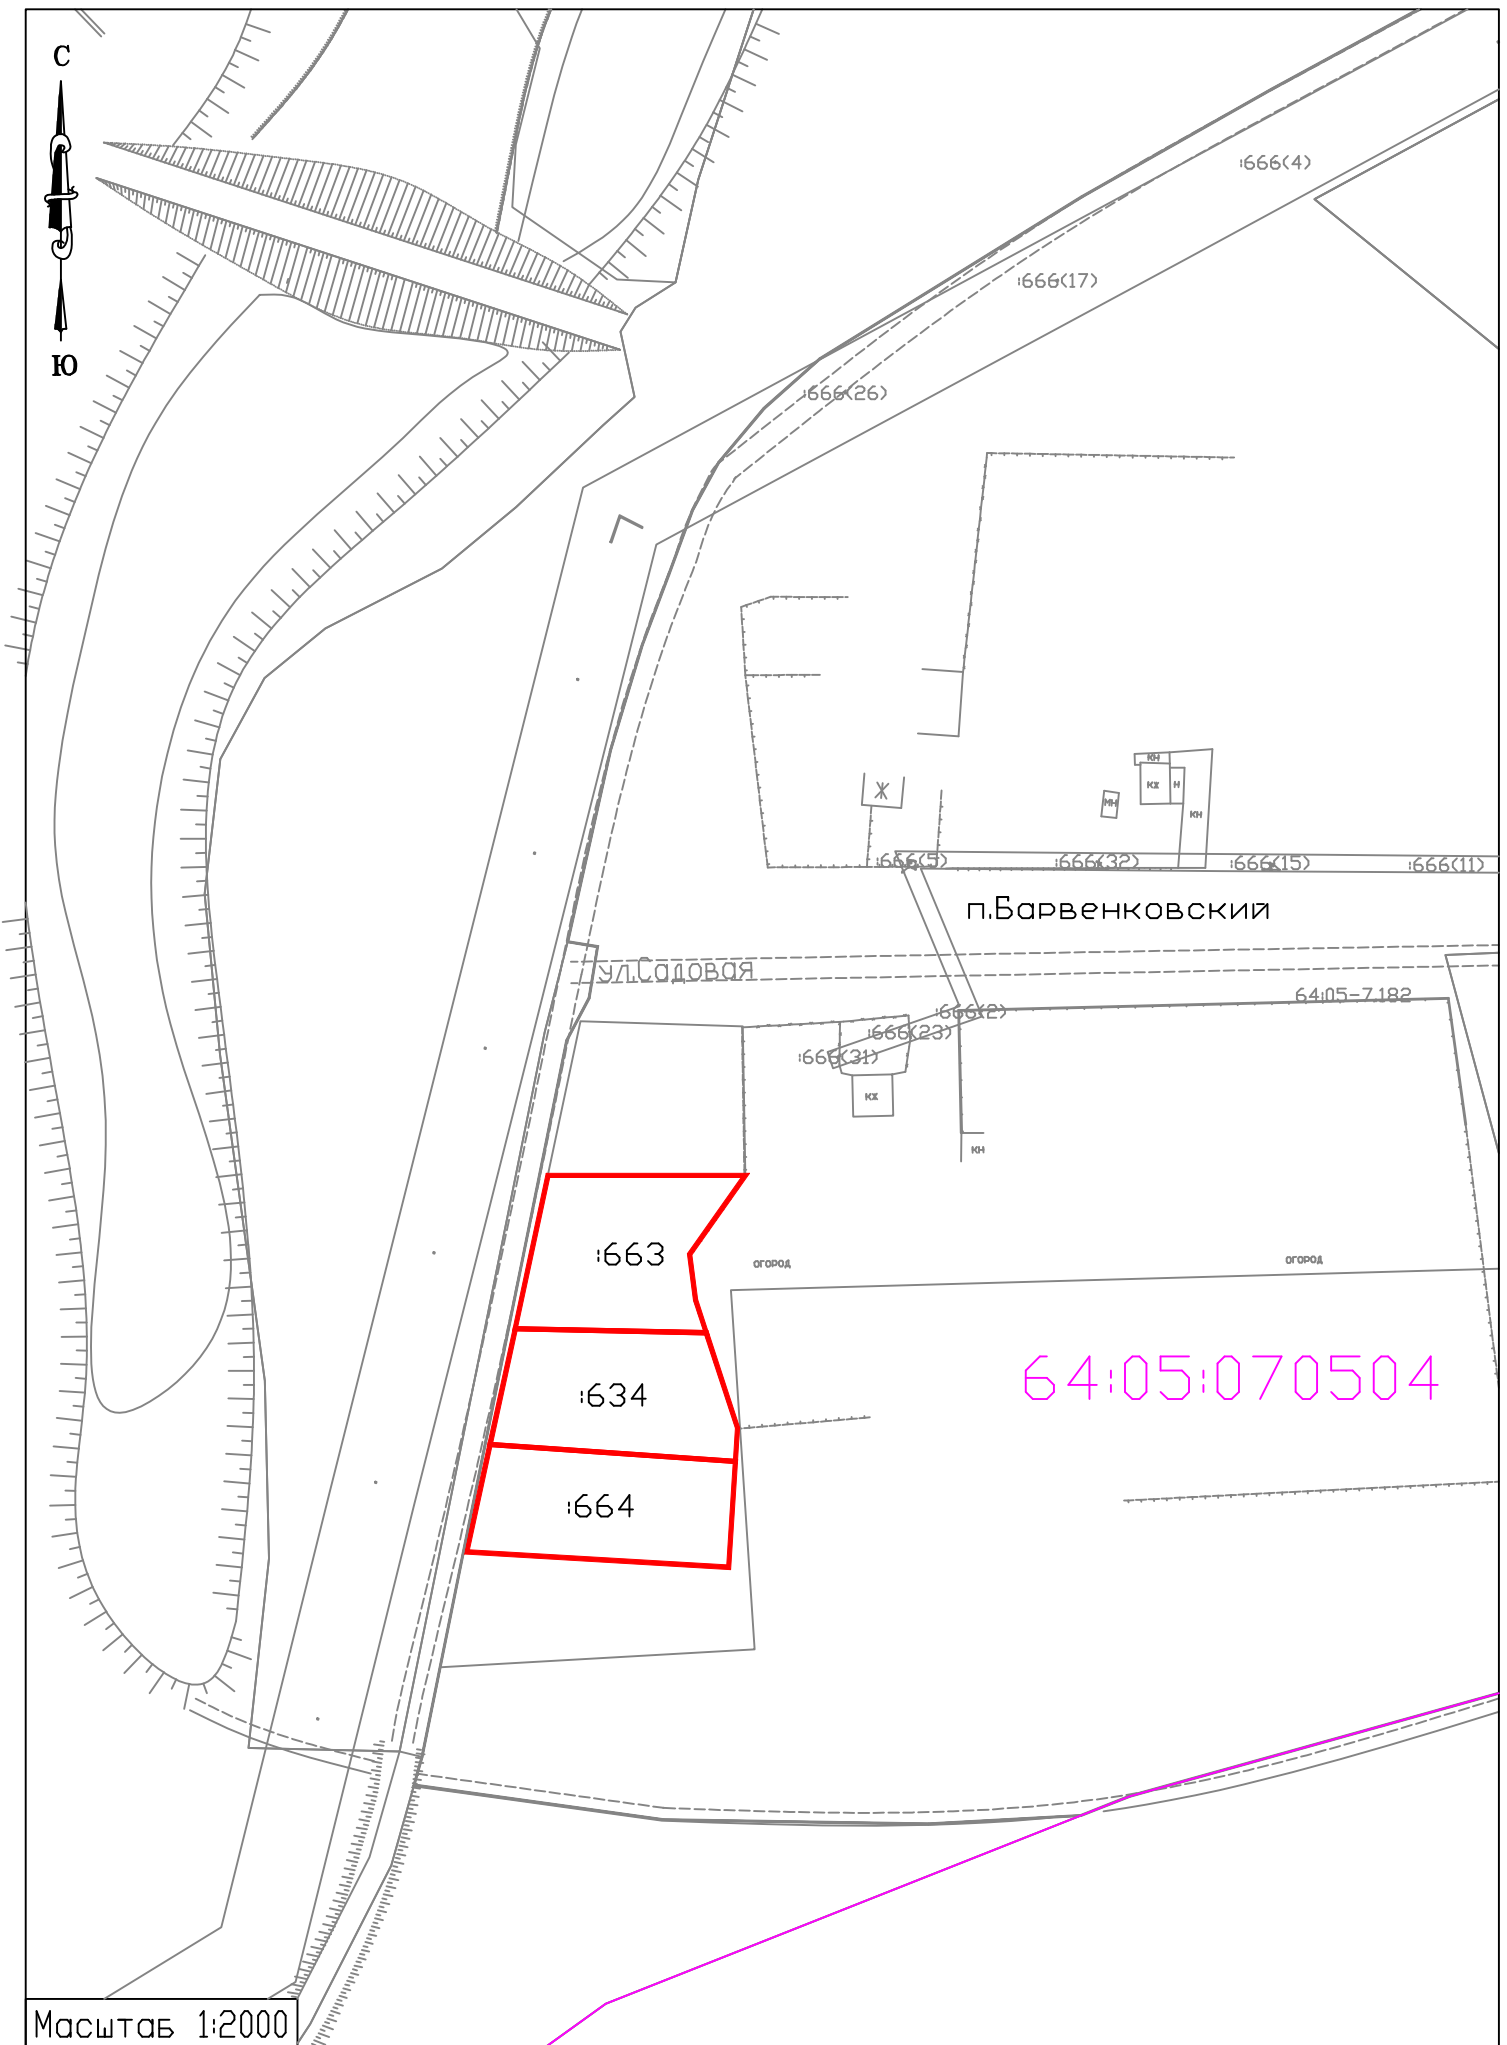

Масштаб 1:2000