


Схема N\_5  
Кадастровый квартал 64:05:060505  
Саратовская область, Балаковский район, с. Хлебновка

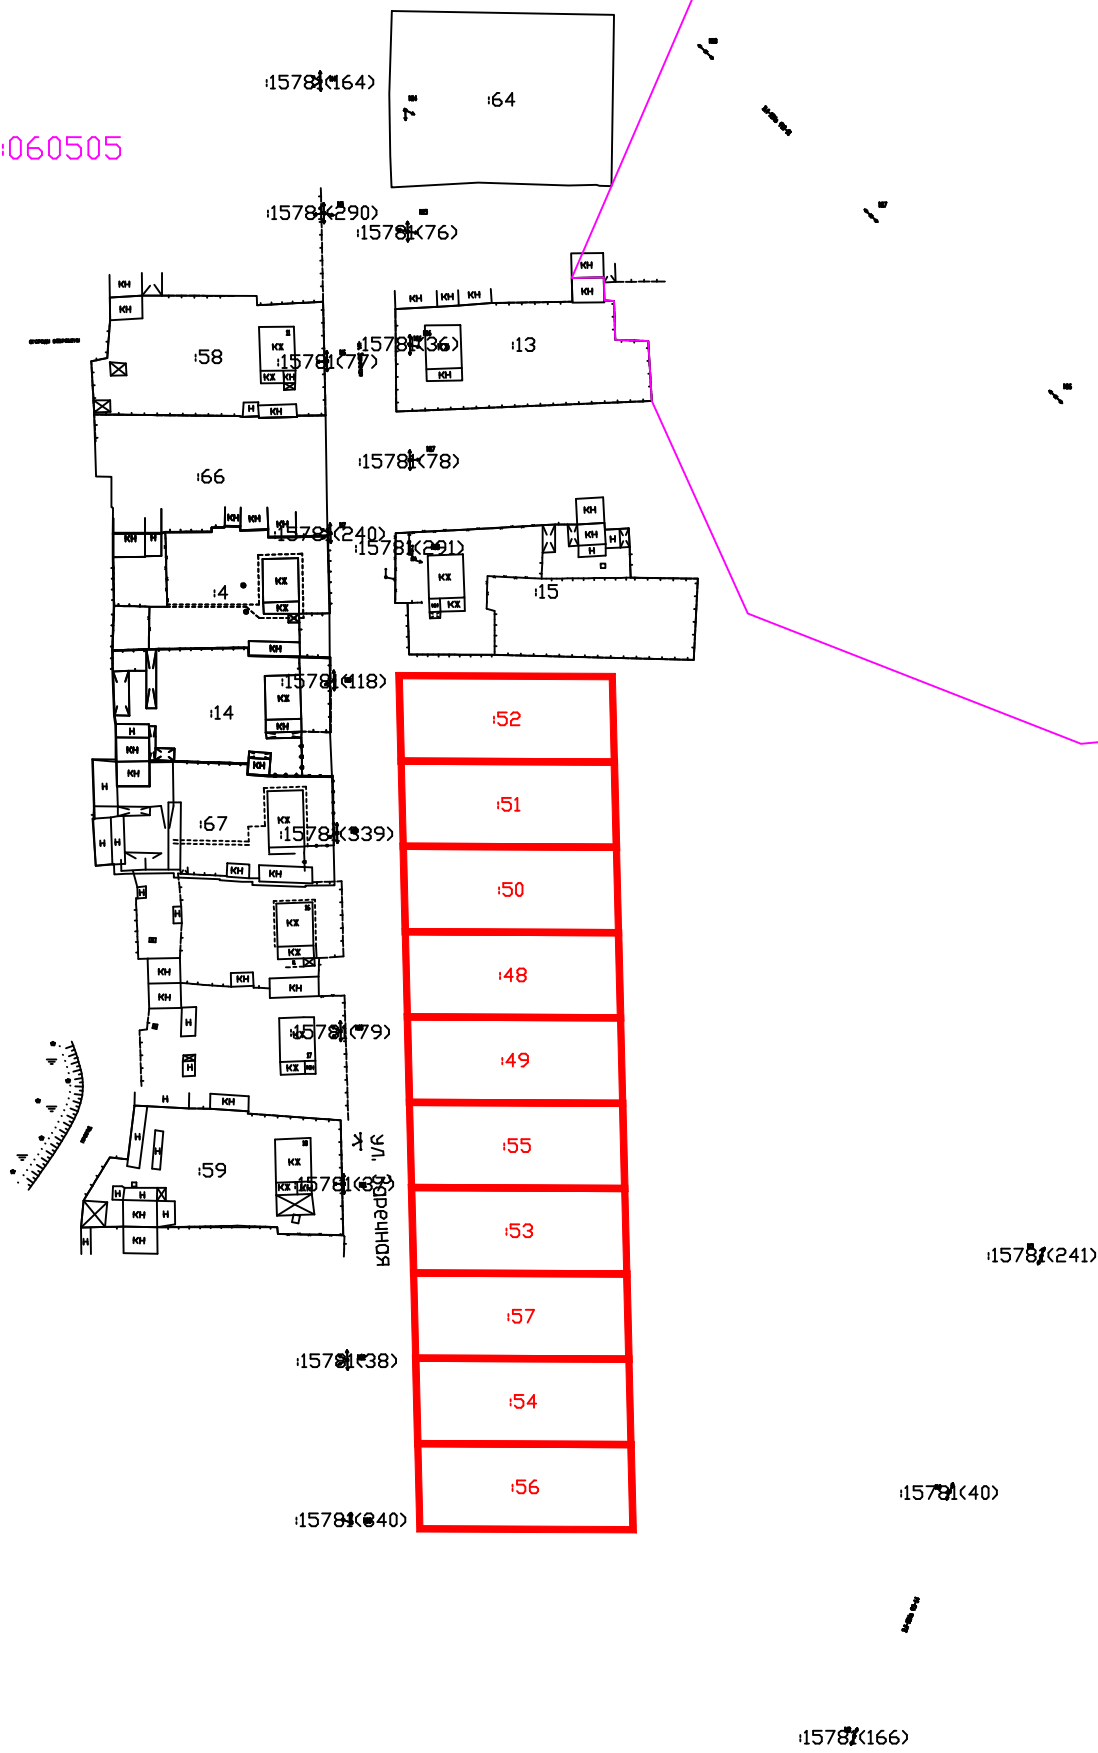

64:05:060505



Масштаб 1:2000