


Схема N\_3  
Кадастровый квартал 64:05:060301  
Саратовская область, Балаковский район, с. Старая Медынка

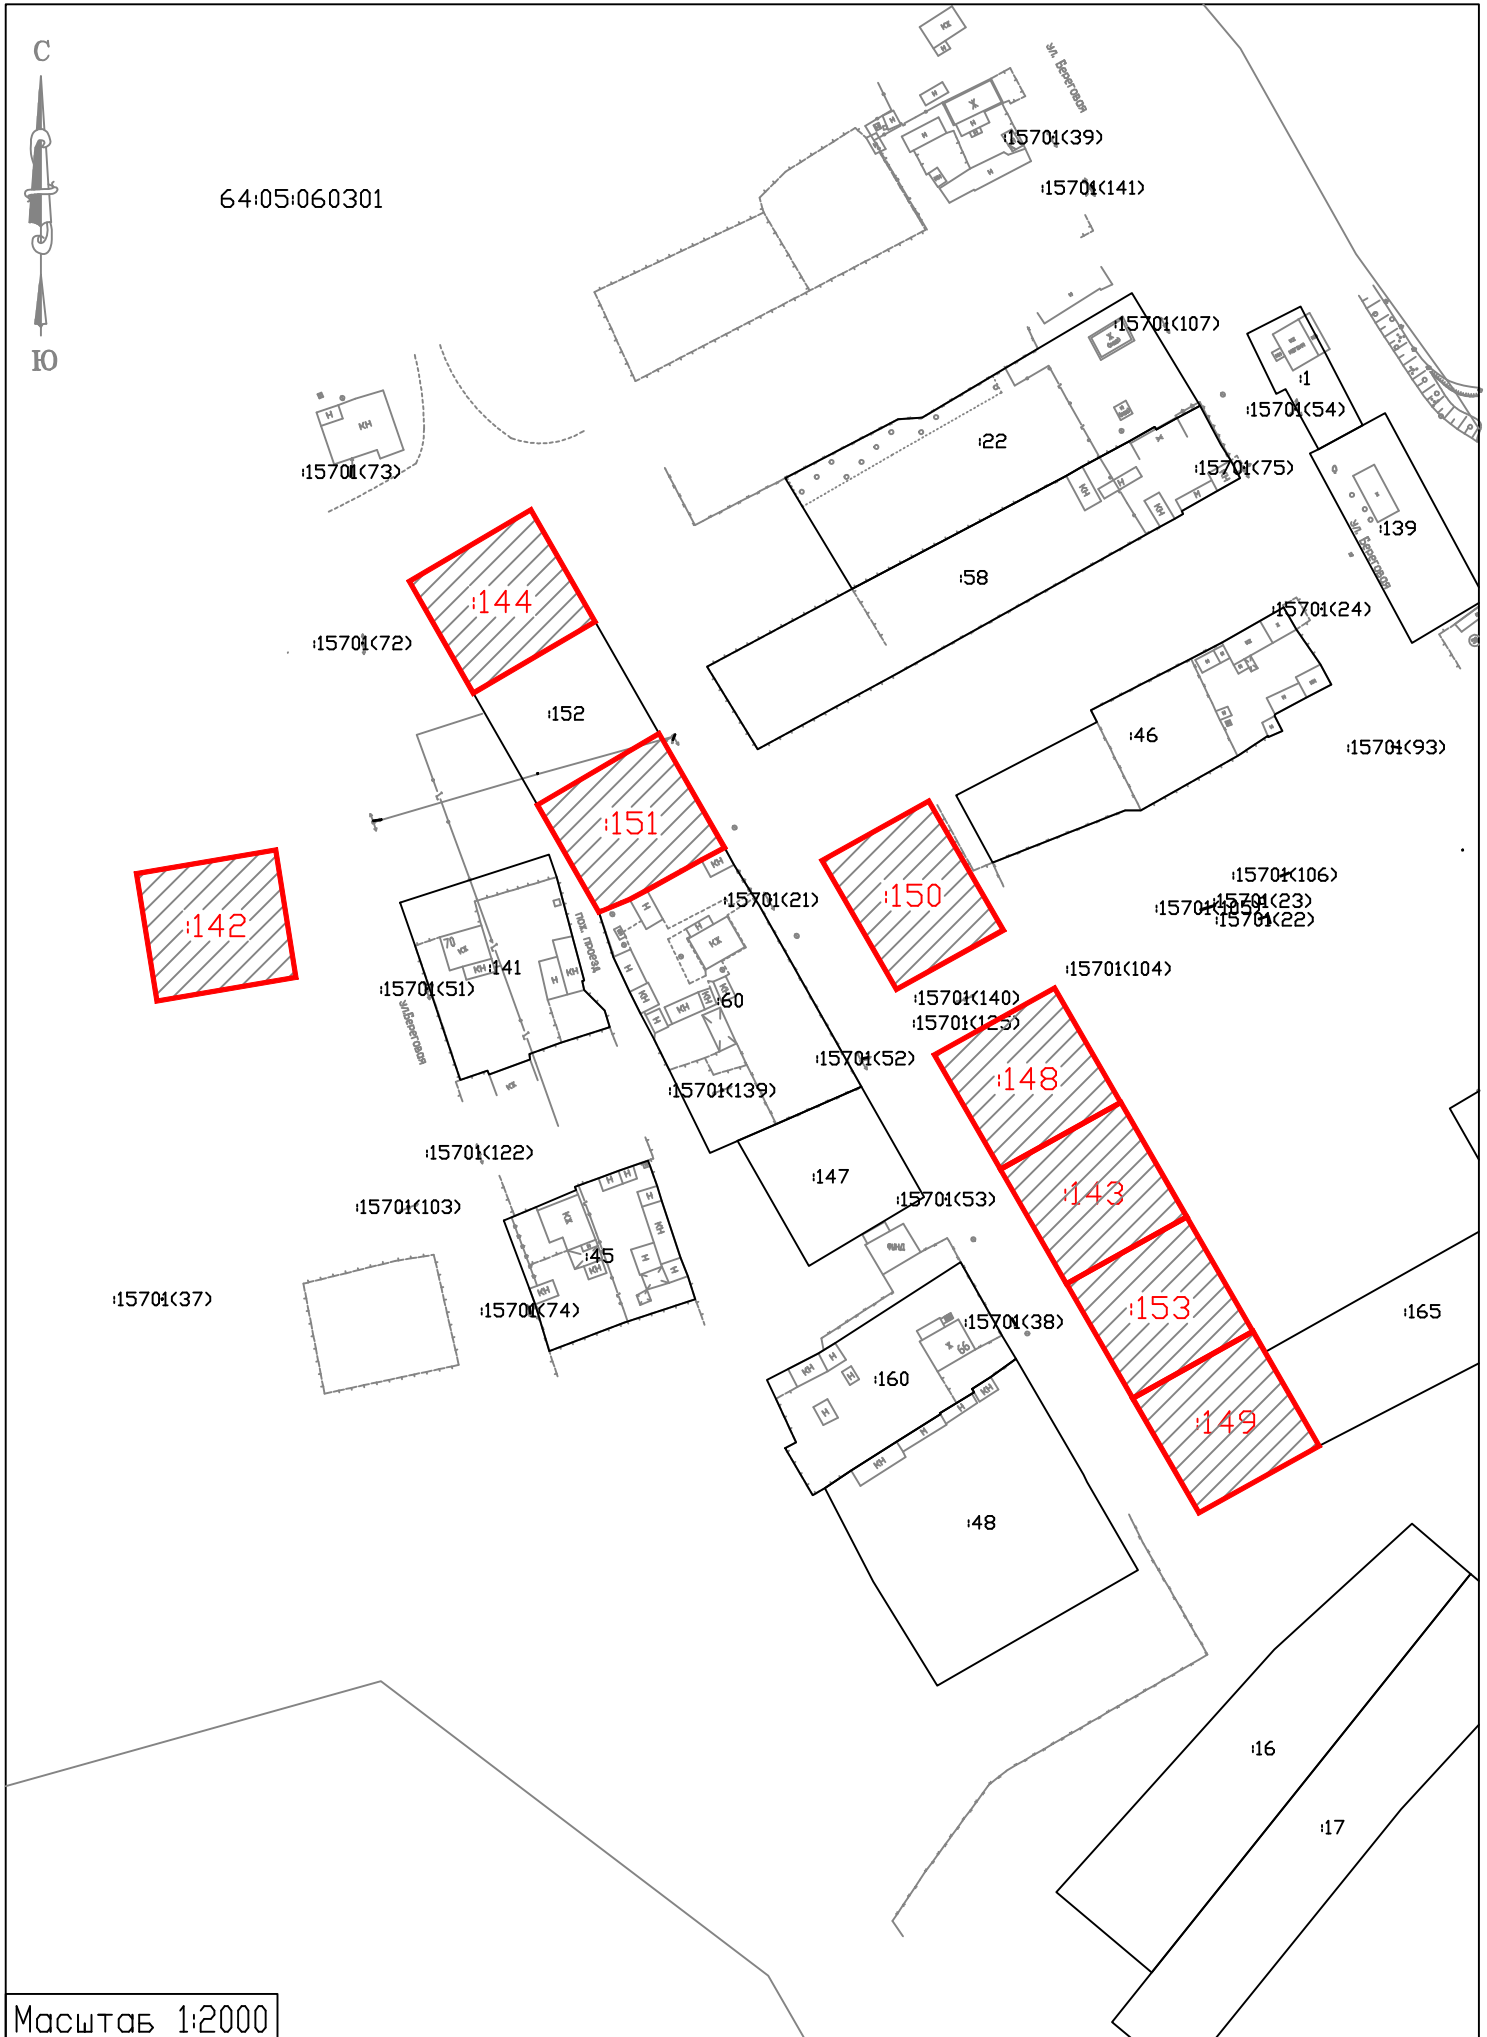

Масштаб 1:2000