


Схема N\_5  
Кадастровый квартал 64:05:140202  
Саратовская область, Балаковский район, с.Еланка

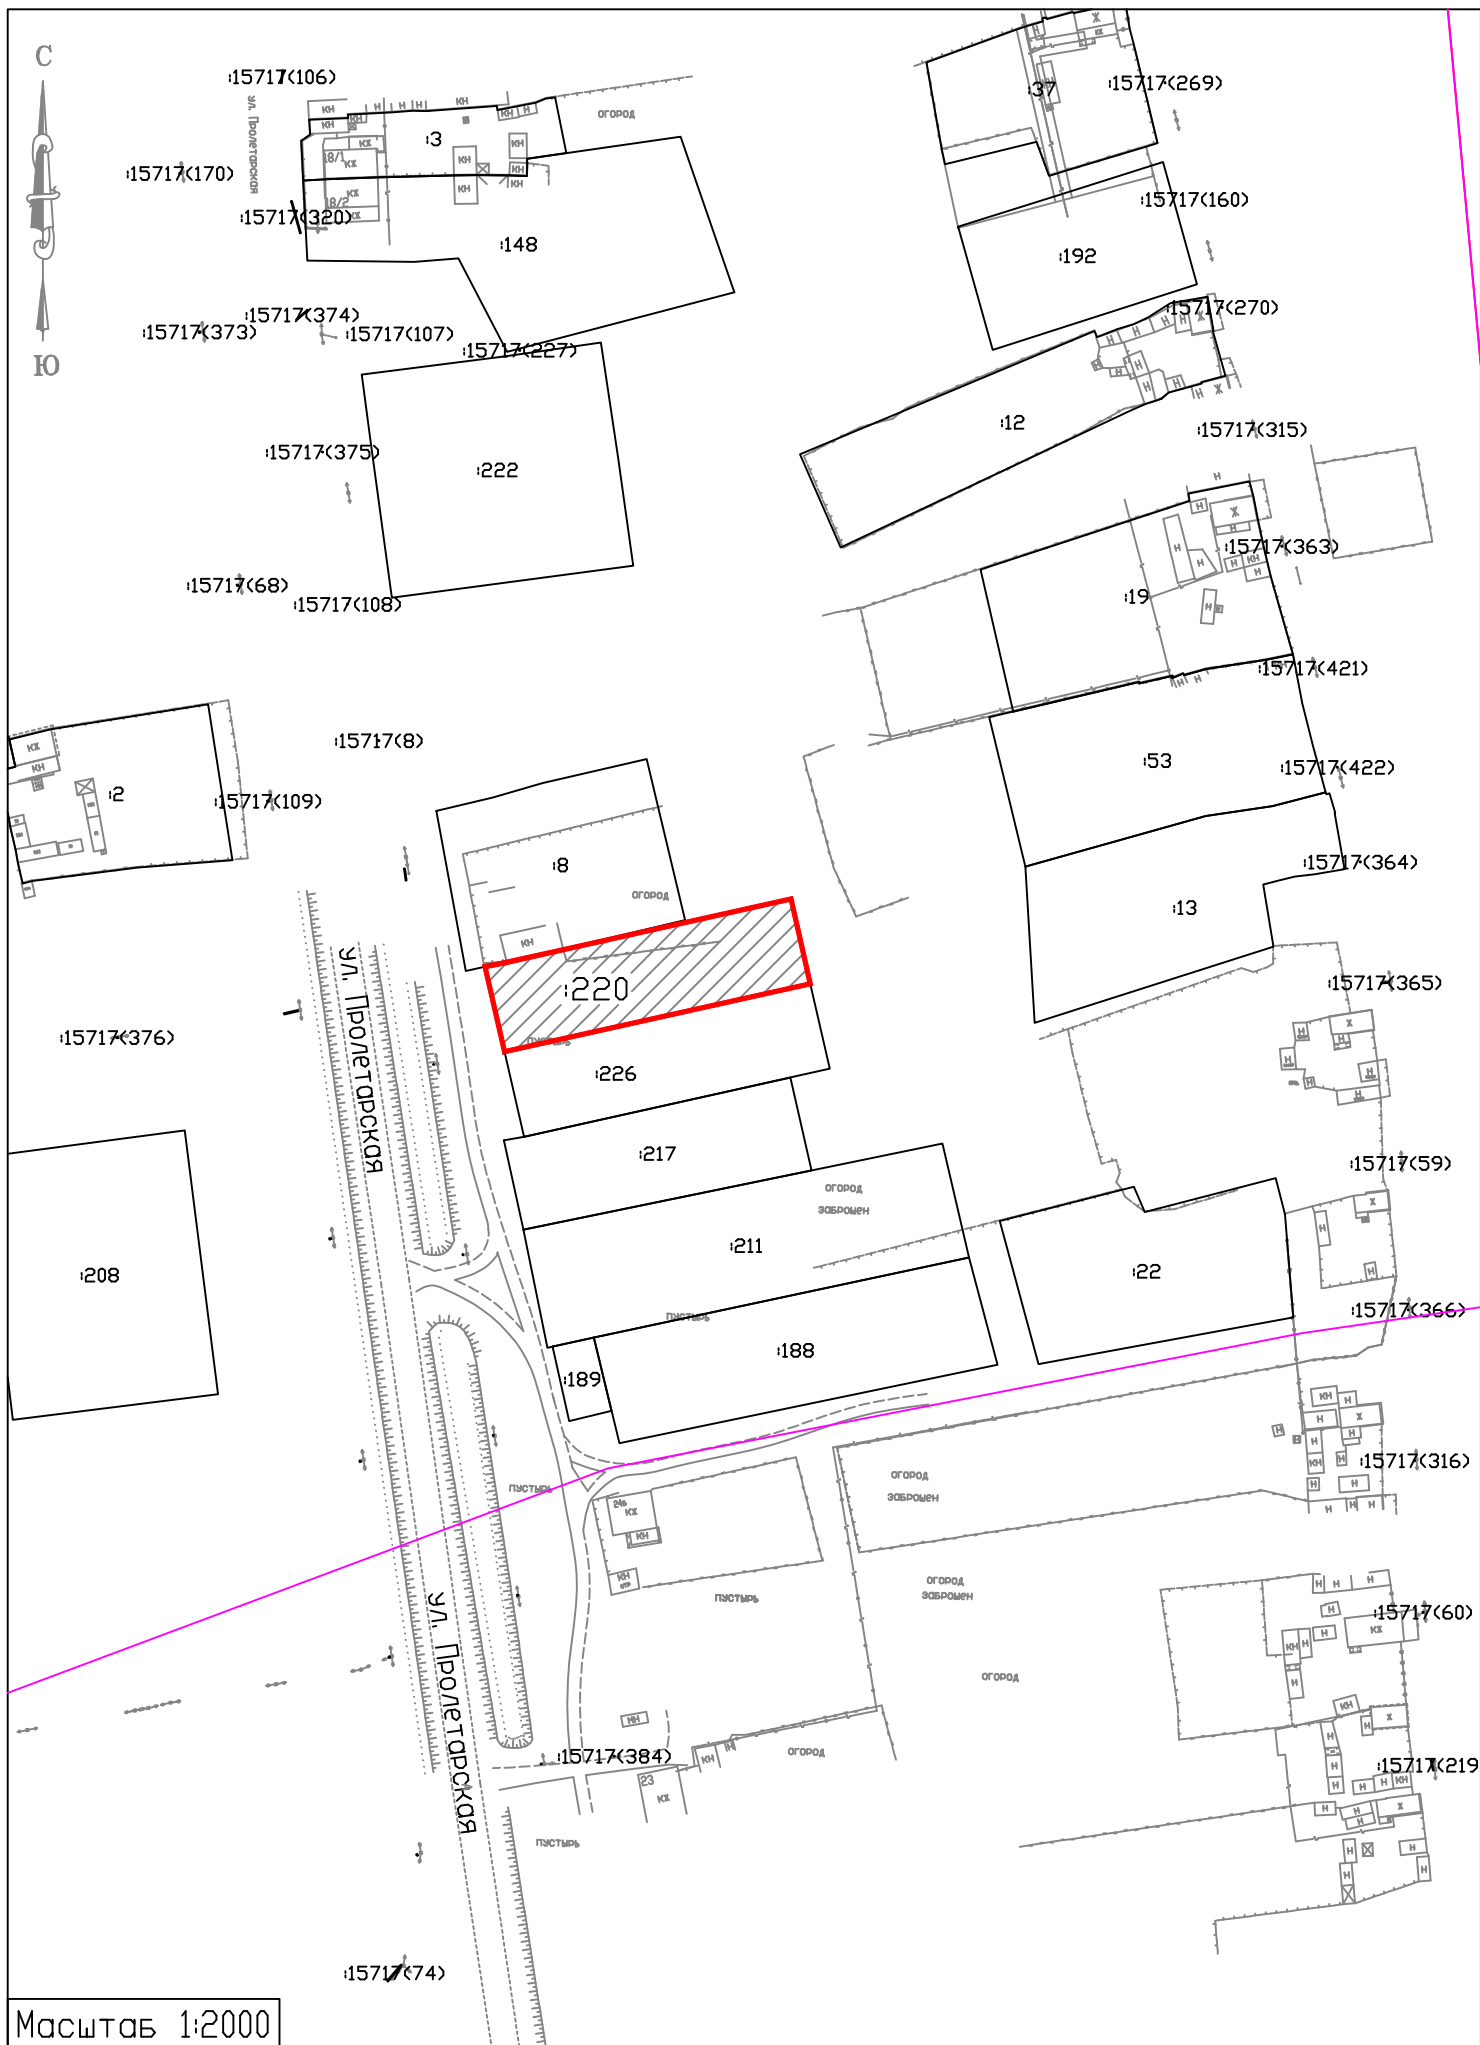

Масштаб 1:2000