

ОПИСАНИЕ МЕСТОПОЛОЖЕНИЯ ГРАНИЦ

Публичный сервитут для размещения и эксплуатации воздушной линии электропередачи напряжением 0,4 кВ от ТП № 98 с кадастровым номером 64:05:010301:516

(наименование объекта местоположение границ, которого описано (далее - объект))

Раздел 1


Сведения об объекте		
№ п/п	Характеристики объекта	Описание характеристик
1	2	3
1	Местоположение объекта	<i>Российская Федерация, Саратовская область, р-н Балаковский</i>
2	Площадь объекта ± величина погрешности определения площади (Р ± Дельта Р)	<i>462кв.м. ± 38кв.м.</i>
3	Иные характеристики объекта	<i>Вид зоны: Публичный сервитут для размещения и эксплуатации воздушной линии электропередачи напряжением 0,4 кВ от ТП № 98 с кадастровым номером 64:05:010301:516 Номер зоны: 64:00 Содержание ограничений: Публичный сервитут установлен в целях размещения и эксплуатации воздушной линии электропередачи напряжением 0,4 кВ от ТП № 98 с кадастровым номером 64:05:010301:516 для обеспечения электроснабжения населения. Обладателем публичного сервитута является Муниципальное образование город Балаково Саратовской области, ОГРН 1026401410067 ИНН 6439034991 (почтовый адрес: 413864, Саратовская область, г. Балалково, ул. Трнавская, д. 12, адрес электронной почты: admbal@bk.ru)."</i>

Раздел 2

Сведения о местоположении границ объекта					
1. Система координат <u>МСК-64</u>					
2. Сведения о характерных точках границ объекта					
Обозначение характерных точек границ	Координаты, м		Метод определения координат характерной точки	Средняя квадратическая погрешность положения характерной точки (Мт), м	Описание обозначения точки на местности (при наличии)
	X	Y			
1	2	3	4	5	6
1	549165,59	3216976,96	Метод спутниковых геодезических измерений	0,10	-
2	549168,85	3216979,26	Метод спутниковых геодезических измерений	0,10	-
3	549163,50	3216987,45	Метод спутниковых геодезических измерений	0,10	-
4	549186,17	3217012,73	Метод спутниковых геодезических измерений	0,10	-
5	549205,14	3217033,86	Метод спутниковых геодезических измерений	0,10	-
6	549224,21	3217055,15	Метод спутниковых геодезических измерений	0,10	-
7	549227,81	3217049,33	Метод спутниковых геодезических измерений	0,10	-
8	549231,18	3217051,51	Метод спутниковых геодезических измерений	0,10	-
9	549225,69	3217060,41	Метод спутниковых геодезических измерений	0,10	-
10	549223,67	3217060,55	Метод спутниковых геодезических измерений	0,10	-
11	549202,31	3217036,69	Метод спутниковых геодезических измерений	0,10	-
12	549183,34	3217015,56	Метод спутниковых геодезических измерений	0,10	-
13	549158,48	3216987,83	Метод спутниковых геодезических измерений	0,10	-
1	549165,59	3216976,96	Метод спутниковых геодезических измерений	0,10	-
3. Сведения о характерных точках части (частей) границы объекта					
Обозначение характерных точек части границы	Координаты, м		Метод определения координат характерной точки	Средняя квадратическая погрешность положения характерной точки (Мт), м	Описание обозначения точки на местности (при наличии)
	X	Y			
1	2	3	4	5	6
Часть № <u> </u>					
-	-	-	-	-	-

Раздел 4

План границ объекта

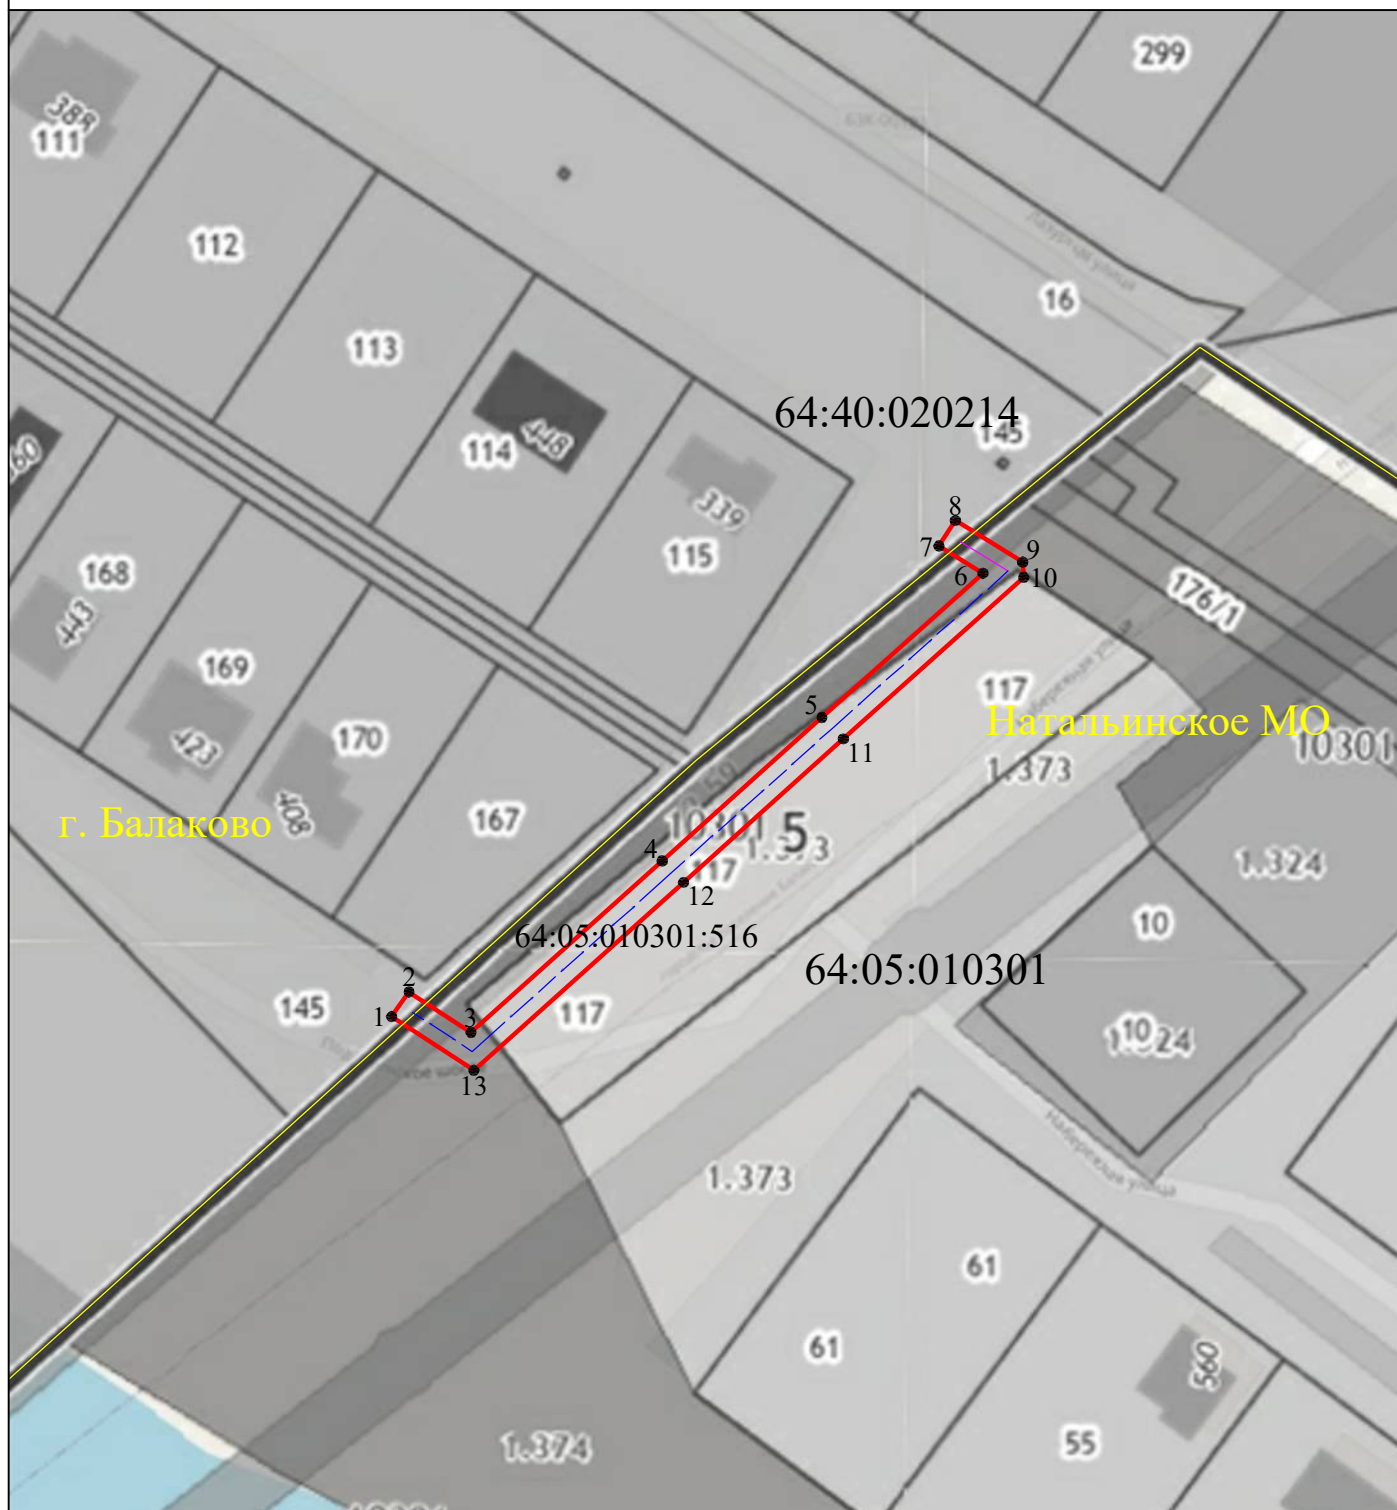

Масштаб 1:1000

Используемые условные знаки и обозначения :

- 1 - характерная точка контура, сведения о которой позволяют однозначно определить её на местности
- - вновь образованная часть контура, сведения о которой достаточны для определения её местоположения

64:05:010301 - номер кадастрового квартала

64:05:010301:516 - кадастровый номер объекта капитального строительства, для размещения эксплуатации которого устанавливается публичный сервитут

— - граница муниципального образования и муниципального района

--- - линия электропередачи напряжением 0,4 кВ

