

ОПИСАНИЕ МЕСТОПОЛОЖЕНИЯ ГРАНИЦ

Публичный сервитут для размещения и эксплуатации воздушной линии электропередачи напряжением 0,4 кВ от ТП№178 с кадастровым номером 64:40:020214:379

(наименование объекта местоположение границ, которого описано (далее - объект)


Раздел 1

Сведения об объекте		
№ п/п	Характеристики объекта	Описание характеристик
1	2	3
1	Местоположение объекта	<i>Российская Федерация, Саратовская область, р-н Балаковский</i>
2	Площадь объекта ± величина погрешности определения площади (Р ± Дельта Р)	<i>360кв.м. ± 33кв.м.</i>
3	Иные характеристики объекта	<i>Вид зоны: Публичный сервитут для размещения и эксплуатации воздушной линии электропередачи напряжением 0,4 кВ от ТП№178 с кадастровым номером 64:40:020214:379 Номер зоны: 64:00 Содержание ограничений: Публичный сервитут для размещения и эксплуатации воздушной линии электропередачи напряжением 0,4 кВ от ТП№178 с кадастровым номером 64:40:020214:379 для обеспечения электроснабжения населения. Обладателем публичного сервитута является Муниципальное образование город Балаково Саратовской области, ОГРН 1026401410067 ИНН 6439034991 (почтовый адрес: 413864, Саратовская область, г. Балалково, ул. Грнавская, д. 12, адрес электронной почты: admbal@bk.ru)."</i>

Раздел 2

Сведения о местоположении границ объекта					
1. Система координат <u>МСК-64</u>					
2. Сведения о характерных точках границ объекта					
Обозначение характерных точек границ	Координаты, м		Метод определения координат характерной точки	Средняя квадратическая погрешность положения характерной точки (Mt), м	Описание обозначения точки на местности (при наличии)
	X	Y			
1	2	3	4	5	6
1	550158,09	3216080,61	Метод спутниковых геодезических измерений	0,10	-
2	550147,53	3216093,38	Метод спутниковых геодезических измерений	0,10	-
3	550137,97	3216104,95	Метод спутниковых геодезических измерений	0,10	-
4	550133,66	3216109,59	Метод спутниковых геодезических измерений	0,10	-
5	550123,68	3216119,19	Метод спутниковых геодезических измерений	0,10	-
6	550094,36	3216144,57	Метод спутниковых геодезических измерений	0,10	-
7	550091,94	3216141,36	Метод спутниковых геодезических измерений	0,10	-
8	550121,27	3216116,00	Метод спутниковых геодезических измерений	0,10	-
9	550130,68	3216106,93	Метод спутниковых геодезических измерений	0,10	-
10	550134,99	3216102,29	Метод спутниковых геодезических измерений	0,10	-
11	550144,55	3216090,72	Метод спутниковых геодезических измерений	0,10	-
12	550155,14	3216077,97	Метод спутниковых геодезических измерений	0,10	-
1	550158,09	3216080,61	Метод спутниковых геодезических измерений	0,10	-
3. Сведения о характерных точках части (частей) границы объекта					
Обозначение характерных точек части границы	Координаты, м		Метод определения координат характерной точки	Средняя квадратическая погрешность положения характерной точки (Mt), м	Описание обозначения точки на местности (при наличии)
	X	Y			
1	2	3	4	5	6
Часть № -					
-	-	-	-	-	-

План границ объекта

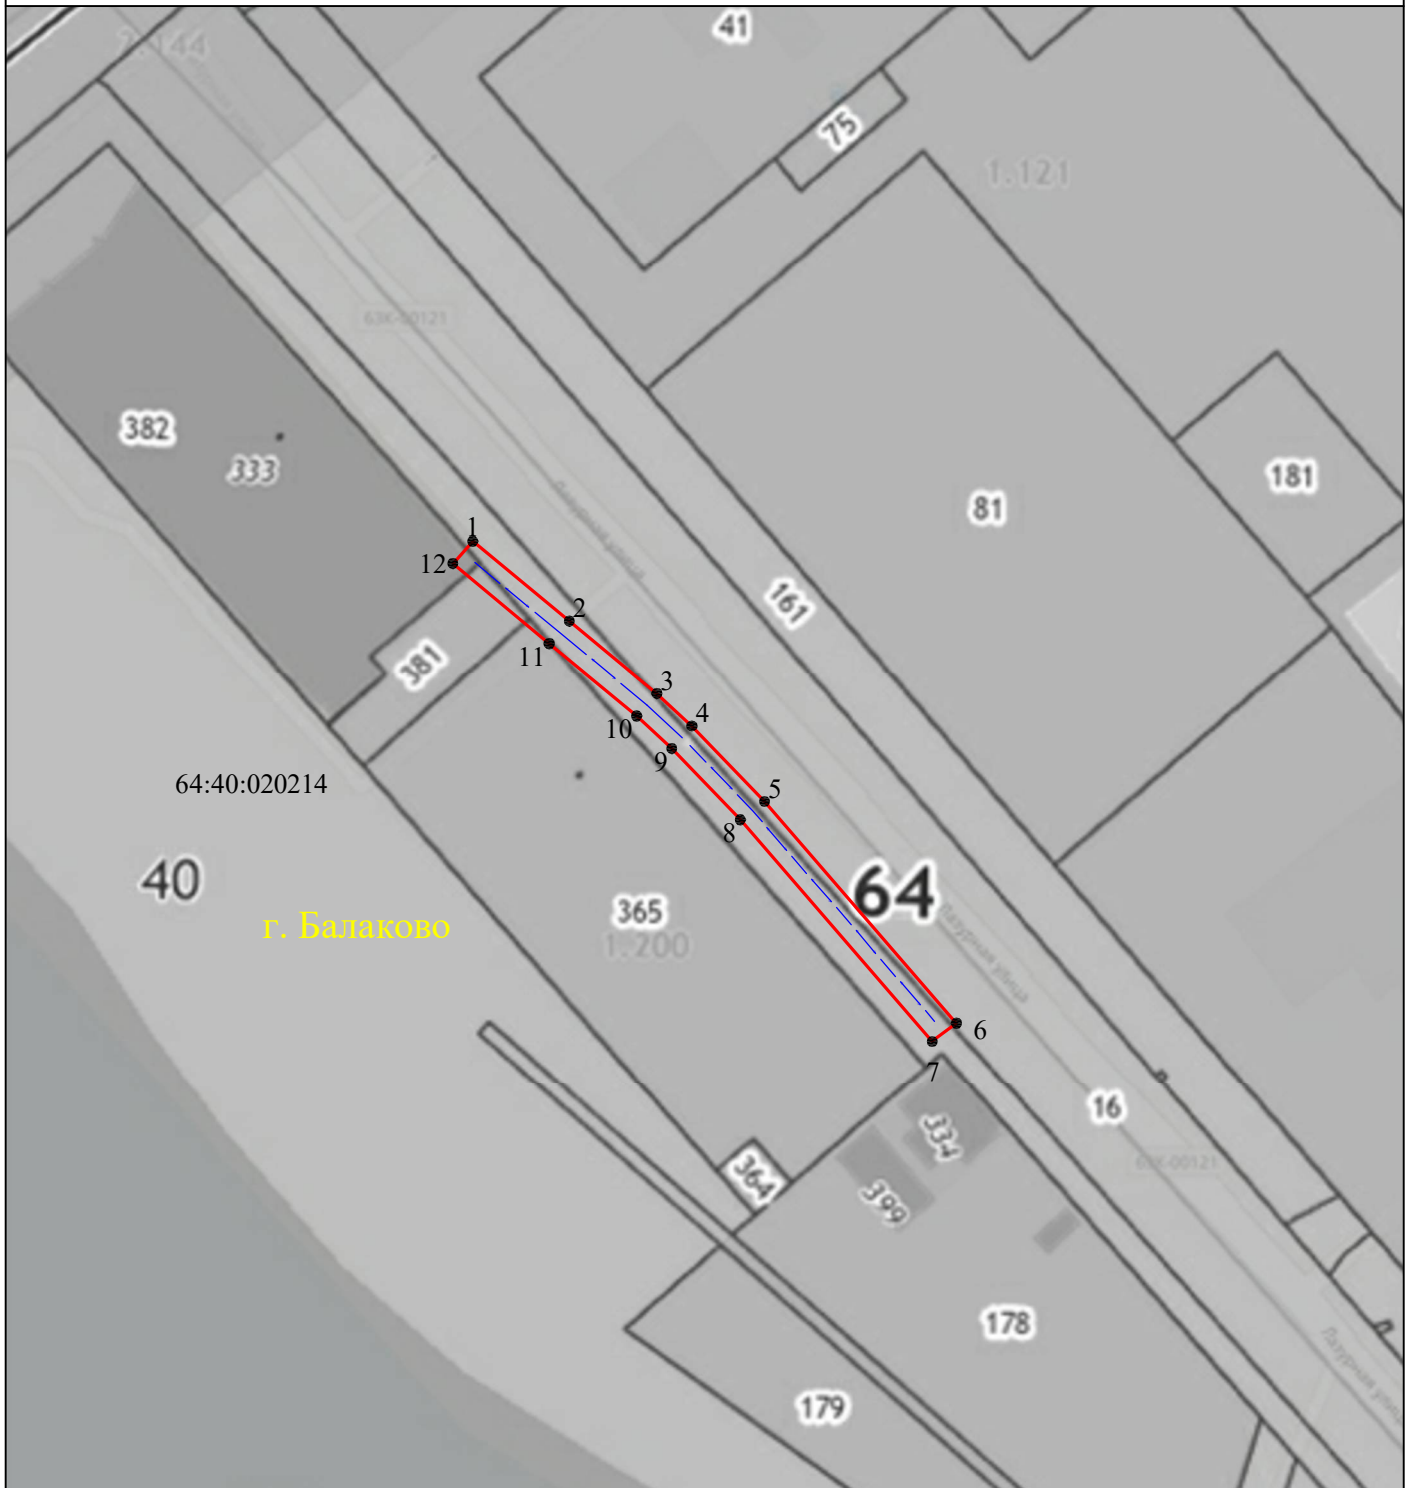

Масштаб 1:1000

Используемые условные знаки и обозначения :

- 1 - характерная точка контура , сведения о которой позволяют однозначно определить её на местности
 - - вновь образованная часть контура , сведения о которой достаточны для определения её местоположения
- 64:40:020214 - номер кадастрового квартала
64:40:020214:379 - кадастровый номер объекта капитального строительства , для размещения и эксплуатации которого устанавливается публичный сервитут
- - граница муниципального образования и муниципального района
 - - линия электропередачи напряжением 0,4 кВ
- 

