

ГРАФИЧЕСКОЕ ОПИСАНИЕ

местоположения границ публичного сервитута

Публичный сервитут в целях размещения линейного объекта, необходимого для подключения (технологическое присоединения) газоиспользующего оборудования к сети газораспределения в рамках догазификации дома (индивидуальный жилой дом) по адресу: Саратовская область, Балаковский р-н, с. Подсосенки, ул. Зеленая, дом №29 (64:05:010404:147)
(наименование объекта, местоположение границ которого описано (далее - объект)

Раздел 1

Сведения об объекте		
№ п/п	Характеристики объекта	Описание характеристик
1	2	3
1	Местоположение объекта	413808, Саратовская область, район Балаковский, село Подсосенки
2	Площадь объекта +/- величина погрешности определения площади (Р+/- Дельта Р)	1779 кв.м ± 8.69 кв.м
3	Иные характеристики объекта	Публичный сервитут

Раздел 2

Сведения о местоположении границ объекта					
1. Система координат <u>МСК-64, зона 3</u>					
2. Сведения о характерных точках границ объекта					
Обозначение характерных точек границ	Координаты, м		Метод определения координат характерной точки	Средняя квадратическая погрешность положения характерной точки (M _t), м	Описание обозначения точки на местности (при наличии)
	X	Y			
1	2	3	4	5	6
1	550600.62	3220979.60	Метод спутниковых геодезических измерений (определений)	0.10	—
2	550604.66	3220982.55	Метод спутниковых геодезических измерений (определений)	0.10	—
3	550570.69	3221029.12	Метод спутниковых геодезических измерений (определений)	0.10	—
4	550547.84	3221061.05	Метод спутниковых геодезических измерений	0.10	—

			(определений)		
5	550569.04	3221077.27	Метод спутниковых геодезических измерений (определений)	0.10	—
6	550545.77	3221107.25	Метод спутниковых геодезических измерений (определений)	0.10	—
7	550538.20	3221101.58	Метод спутниковых геодезических измерений (определений)	0.10	—
8	550434.00	3221240.66	Метод спутниковых геодезических измерений (определений)	0.10	—
9	550421.11	3221230.81	Метод спутниковых геодезических измерений (определений)	0.10	—
10	550424.15	3221226.84	Метод спутниковых геодезических измерений (определений)	0.10	—
11	550433.03	3221233.63	Метод спутниковых геодезических измерений (определений)	0.10	—
12	550537.20	3221094.58	Метод спутниковых геодезических измерений (определений)	0.10	—
13	550544.83	3221100.30	Метод спутниковых геодезических измерений (определений)	0.10	—
14	550562.00	3221078.18	Метод спутниковых геодезических измерений (определений)	0.10	—
15	550540.95	3221062.07	Метод спутниковых геодезических измерений (определений)	0.10	—
16	550566.64	3221026.19	Метод спутниковых геодезических измерений (определений)	0.10	—
1	550600.62	3220979.60	Метод спутниковых геодезических измерений (определений)	0.10	—


3. Сведения о характерных точках части (частей) границы объекта

Обозначение характерных точек части границы	Координаты, м		Метод определения координат характерной точки	Средняя квадратическая погрешность положения характерной точки (M_t), м	Описание обозначения точки на местности (при наличии)
	X	Y			
1	2	3	4	5	6
—	—	—	—	—	—

ТЕКСТОВОЕ ОПИСАНИЕ
местоположения границ публичного сервитута

Про хождение границы		Описание про хождения границы
от точки	до точки	
1	2	3
1	2	—
2	3	—
3	4	—
4	5	—
5	6	—
6	7	—
7	8	—
8	9	—
9	10	—
10	11	—
11	12	—
12	13	—
13	14	—
14	15	—
15	16	—
16	1	—


Схема установления публичного сервитута для подключения (технологическое присоединение) газоиспользующего оборудования к сети газораспределения в рамках догазификации дома (индивидуальный жилой дом) по адресу: Саратовская область, Балаковский р-н, с. Подсосенки, ул. Зеленая, дом №29 (64:05:010404:147)

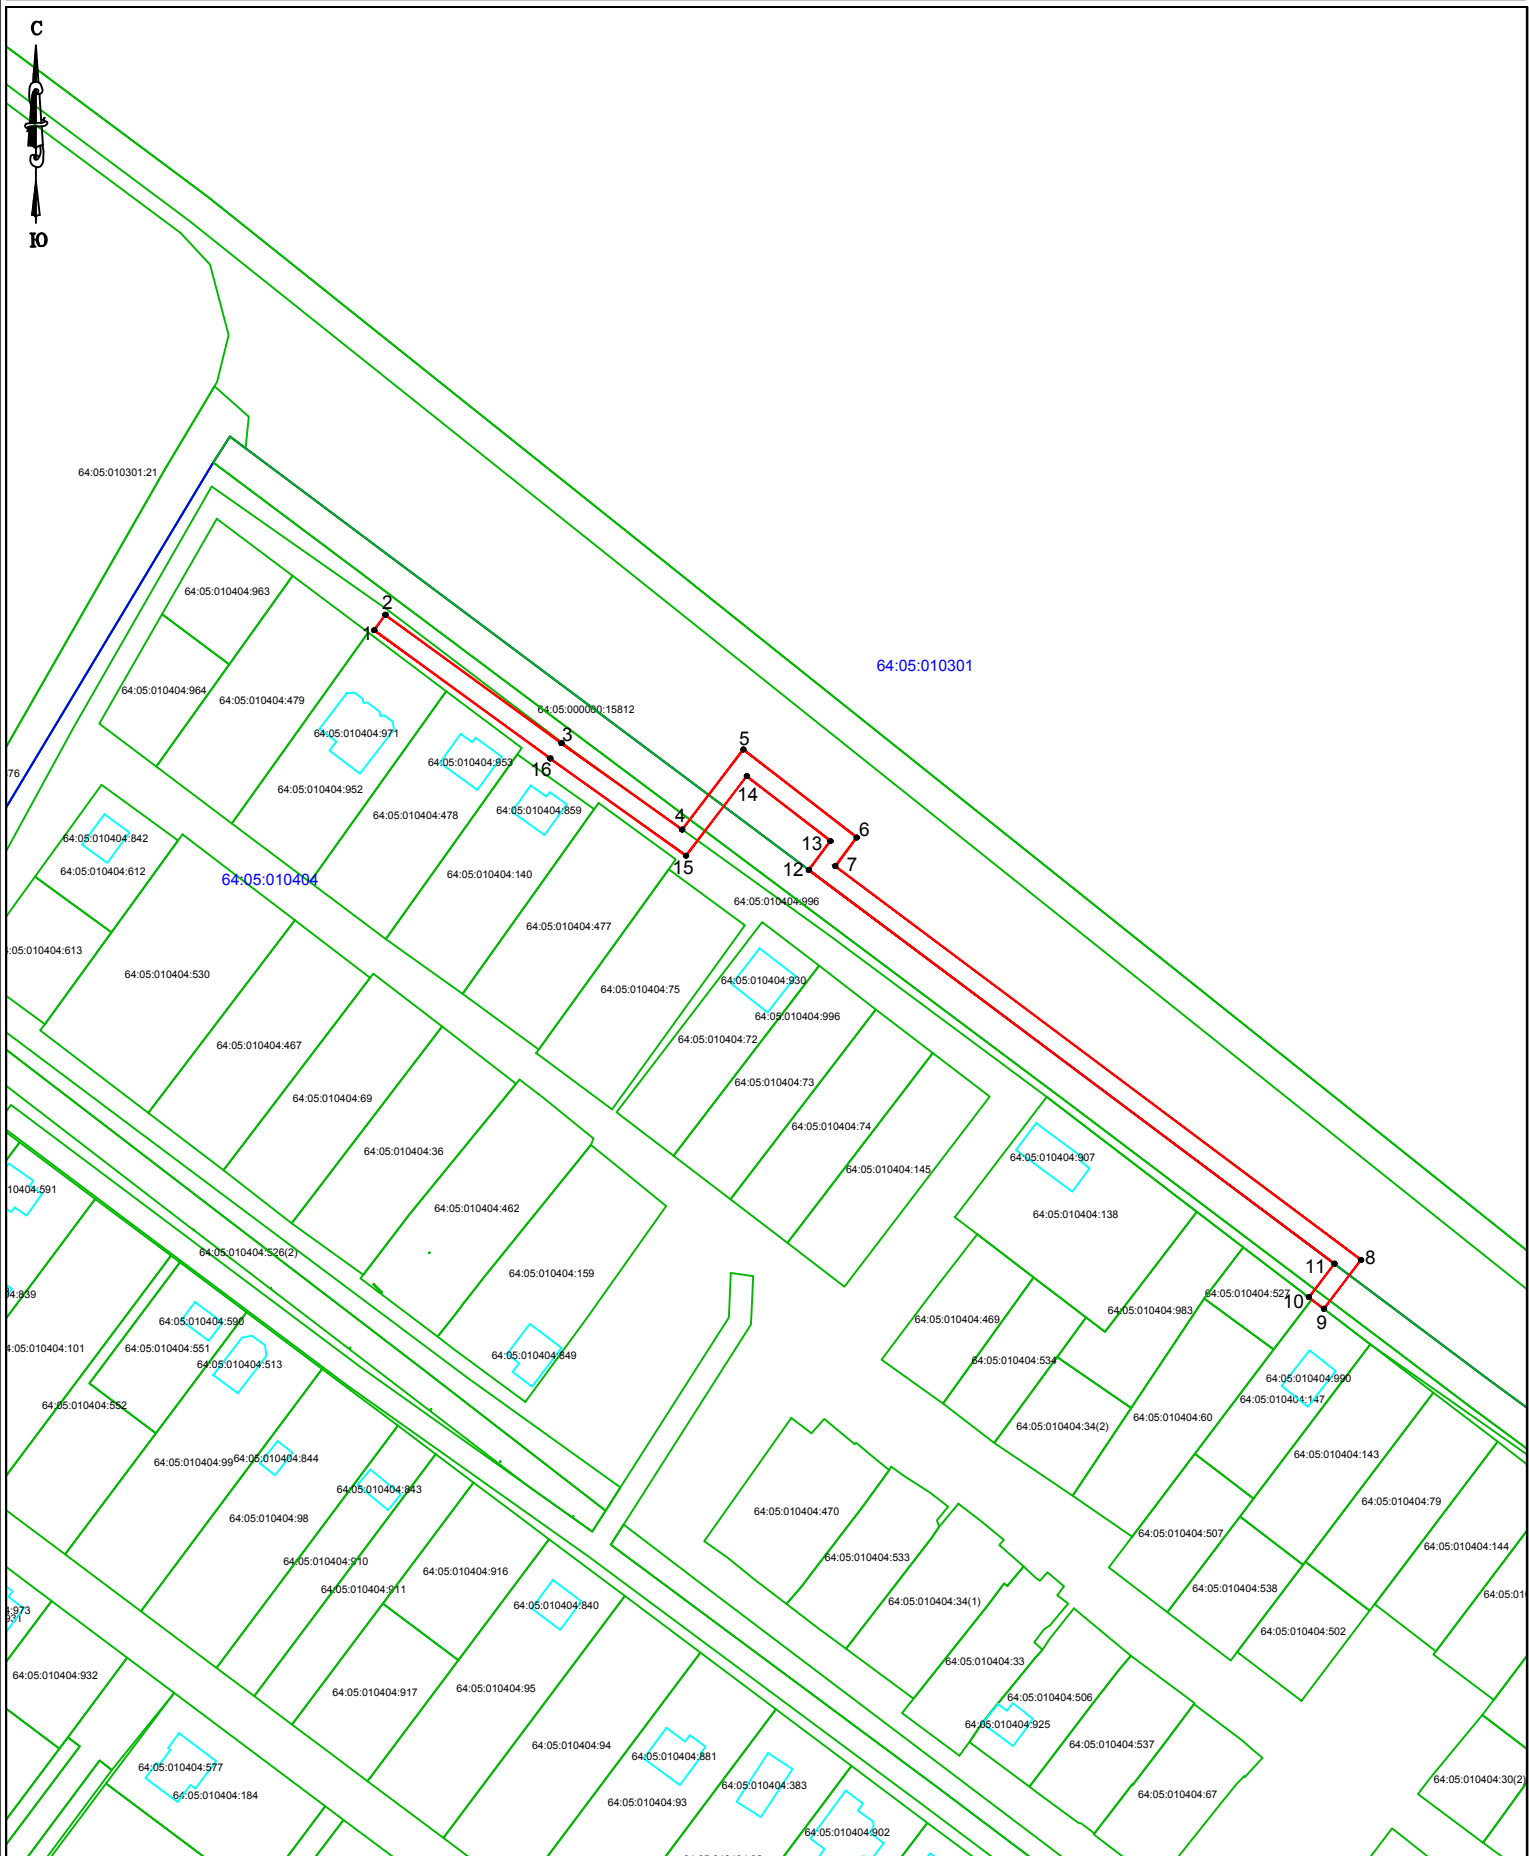

- границы устанавливаемого сервитута;
- ось проектируемого газопровода;
- границы существующих земельных участков;
- 64:05:010404 -кадастровый номер квартала;
- 64:05:010404:147 -граница кадастрового квартала.

Система координат: МСК-64, зона 3
Система высот: Балтийская
Масштаб 1:500

Схема установления публичного сервитута для подключения (технологическое присоединение) газоиспользующего оборудования к сети газораспределения в рамках догазификации дома (индивидуальный жилой дом) по адресу: Саратовская область, Балаковский р-н, с. Подсосенки, ул. Зеленая, дом №29 (64:05:010404:147)

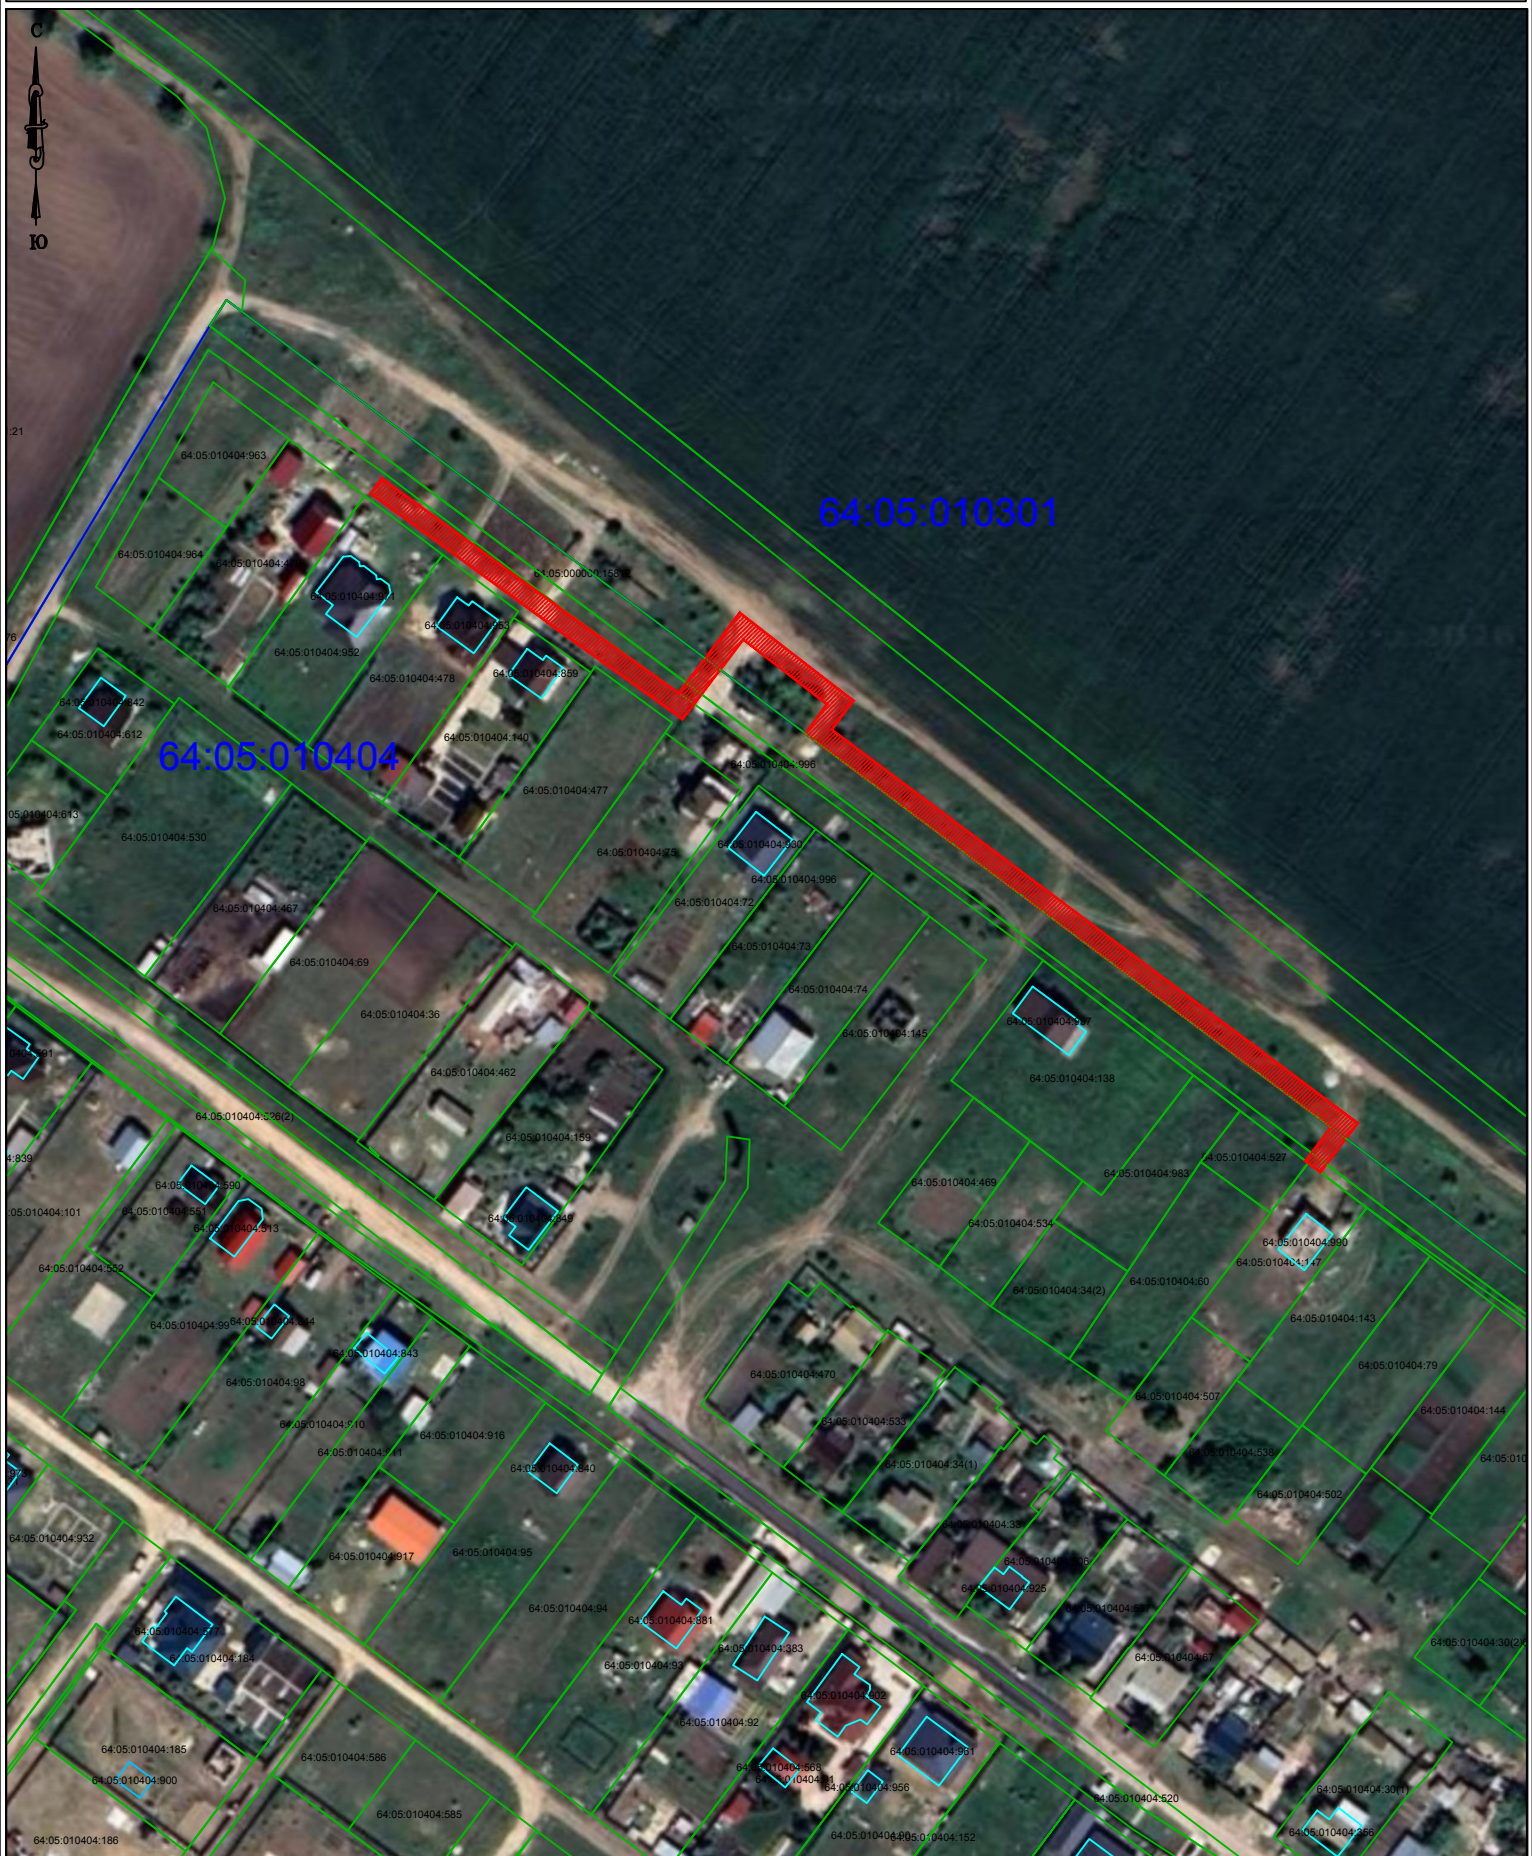

 -границы устанавливаемого сервитута;
 -ось проектируемого газопровода;
 -границы существующих земельных участков;
64:05:010404 -кадастровый номер квартала;
 -граница кадастрового квартала.

Система координат: МСК-64, зона 3
Система высот: Балтийская
Масштаб 1:500