

ОПИСАНИЕ МЕСТОПОЛОЖЕНИЯ ГРАНИЦ

Технологическое подключение в рамках о догазификации до границы земельных участков 413801, Саратовская обл, Балаковский м.р-н, Натальинское с.п., Натальино с, Хлебоборов ул, дом №112(64:05:020701:891).

(наименование объекта, местоположение границ которого описано (далее – объект)

Раздел 1

Сведения об объекте		
№ п/п	Характеристики объекта	Описание характеристик
1	2	3
1	Местоположение объекта	413801, Саратовская обл, Балаковский м.р-н, Натальинское с.п., Натальино с, Хлебоборов ул.
2	Площадь объекта +/- величина погрешности определения площади (Р +/- Дельта Р)	2491 м ± 17 м
3	Иные характеристики объекта	—

Раздел 2

Сведения о местоположении границ объекта					
1. Система координат <u>СК-64</u>					
2. Сведения о характерных точках границ объекта					
Обозначение характерных точек границ	Координаты, м		Метод определения координат характерной точки	Средняя квадратическая погрешность положения характерной точки (M_t), м	Описание обозначения точки на местности (при наличии)
	X	Y			
1	2	3	4	5	6
1	555168.43	3223134.50	Метод спутниковых геодезических измерений (определений)	0.10	—
2	555170.28	3223143.28	Метод спутниковых геодезических измерений (определений)	0.10	—
3	555165.39	3223144.31	Метод спутниковых геодезических измерений (определений)	0.10	—
4	555164.57	3223140.42	Метод спутниковых геодезических измерений (определений)	0.10	—
5	555137.72	3223146.04	Метод спутниковых геодезических измерений (определений)	0.10	—
6	555067.35	3223159.23	Метод спутниковых геодезических измерений (определений)	0.10	—
7	555035.61	3223165.15	Метод спутниковых геодезических измерений (определений)	0.10	—
8	555014.00	3223169.36	Метод спутниковых геодезических измерений (определений)	0.10	—
9	554988.92	3223174.15	Метод спутниковых геодезических измерений (определений)	0.10	—
10	554967.11	3223178.21	Метод спутниковых геодезических измерений (определений)	0.10	—
11	554944.13	3223182.65	Метод спутниковых геодезических измерений (определений)	0.10	—
12	554931.44	3223184.96	Метод спутниковых геодезических измерений (определений)	0.10	—
13	554905.28	3223189.70	Метод спутниковых геодезических измерений	0.10	—


			(определений)		
14	554877.08	3223195.13	Метод спутниковых геодезических измерений (определений)	0.10	—
15	554832.73	3223203.59	Метод спутниковых геодезических измерений (определений)	0.10	—
16	554788.93	3223211.80	Метод спутниковых геодезических измерений (определений)	0.10	—
17	554751.58	3223218.92	Метод спутниковых геодезических измерений (определений)	0.10	—
18	554741.74	3223220.57	Метод спутниковых геодезических измерений (определений)	0.10	—
19	554720.77	3223224.96	Метод спутниковых геодезических измерений (определений)	0.10	—
20	554725.96	3223251.50	Метод спутниковых геодезических измерений (определений)	0.10	—
21	554726.72	3223255.60	Метод спутниковых геодезических измерений (определений)	0.10	—
22	554721.13	3223256.63	Метод спутниковых геодезических измерений (определений)	0.10	—
23	554720.20	3223251.72	Метод спутниковых геодезических измерений (определений)	0.10	—
24	554720.89	3223251.60	Метод спутниковых геодезических измерений (определений)	0.10	—
25	554714.91	3223221.09	Метод спутниковых геодезических измерений (определений)	0.10	—
26	554740.28	3223215.64	Метод спутниковых геодезических измерений (определений)	0.10	—
27	554750.70	3223213.99	Метод спутниковых геодезических измерений (определений)	0.10	—
28	554788.10	3223206.87	Метод спутниковых геодезических измерений (определений)	0.10	—
29	554831.80	3223198.68	Метод спутниковых геодезических измерений (определений)	0.10	—
30	554876.14	3223190.24	Метод спутниковых геодезических измерений (определений)	0.10	—

31	554904.47	3223184.77	Метод спутниковых геодезических измерений (определений)	0.10	—
32	554930.53	3223180.06	Метод спутниковых геодезических измерений (определений)	0.10	—
33	554943.21	3223177.74	Метод спутниковых геодезических измерений (определений)	0.10	—
34	554966.18	3223173.30	Метод спутниковых геодезических измерений (определений)	0.10	—
35	554988.11	3223169.21	Метод спутниковых геодезических измерений (определений)	0.10	—
36	555012.51	3223164.56	Метод спутниковых геодезических измерений (определений)	0.10	—
37	555034.67	3223160.24	Метод спутниковых геодезических измерений (определений)	0.10	—
38	555066.54	3223154.26	Метод спутниковых геодезических измерений (определений)	0.10	—
39	555136.75	3223141.13	Метод спутниковых геодезических измерений (определений)	0.10	—
1	555168.43	3223134.50	Метод спутниковых геодезических измерений (определений)	0.10	—

3. Сведения о характерных точках части (частей) границы объекта

Обозначение характерных точек части границы	Координаты, м		Метод определения координат характерной точки	Средняя квадратическая погрешность положения характерной точки (M_i), м	Описание обозначения точки на местности (при наличии)
	X	Y			
1	2	3	4	5	6

Схема расположения границ публичного сервитута

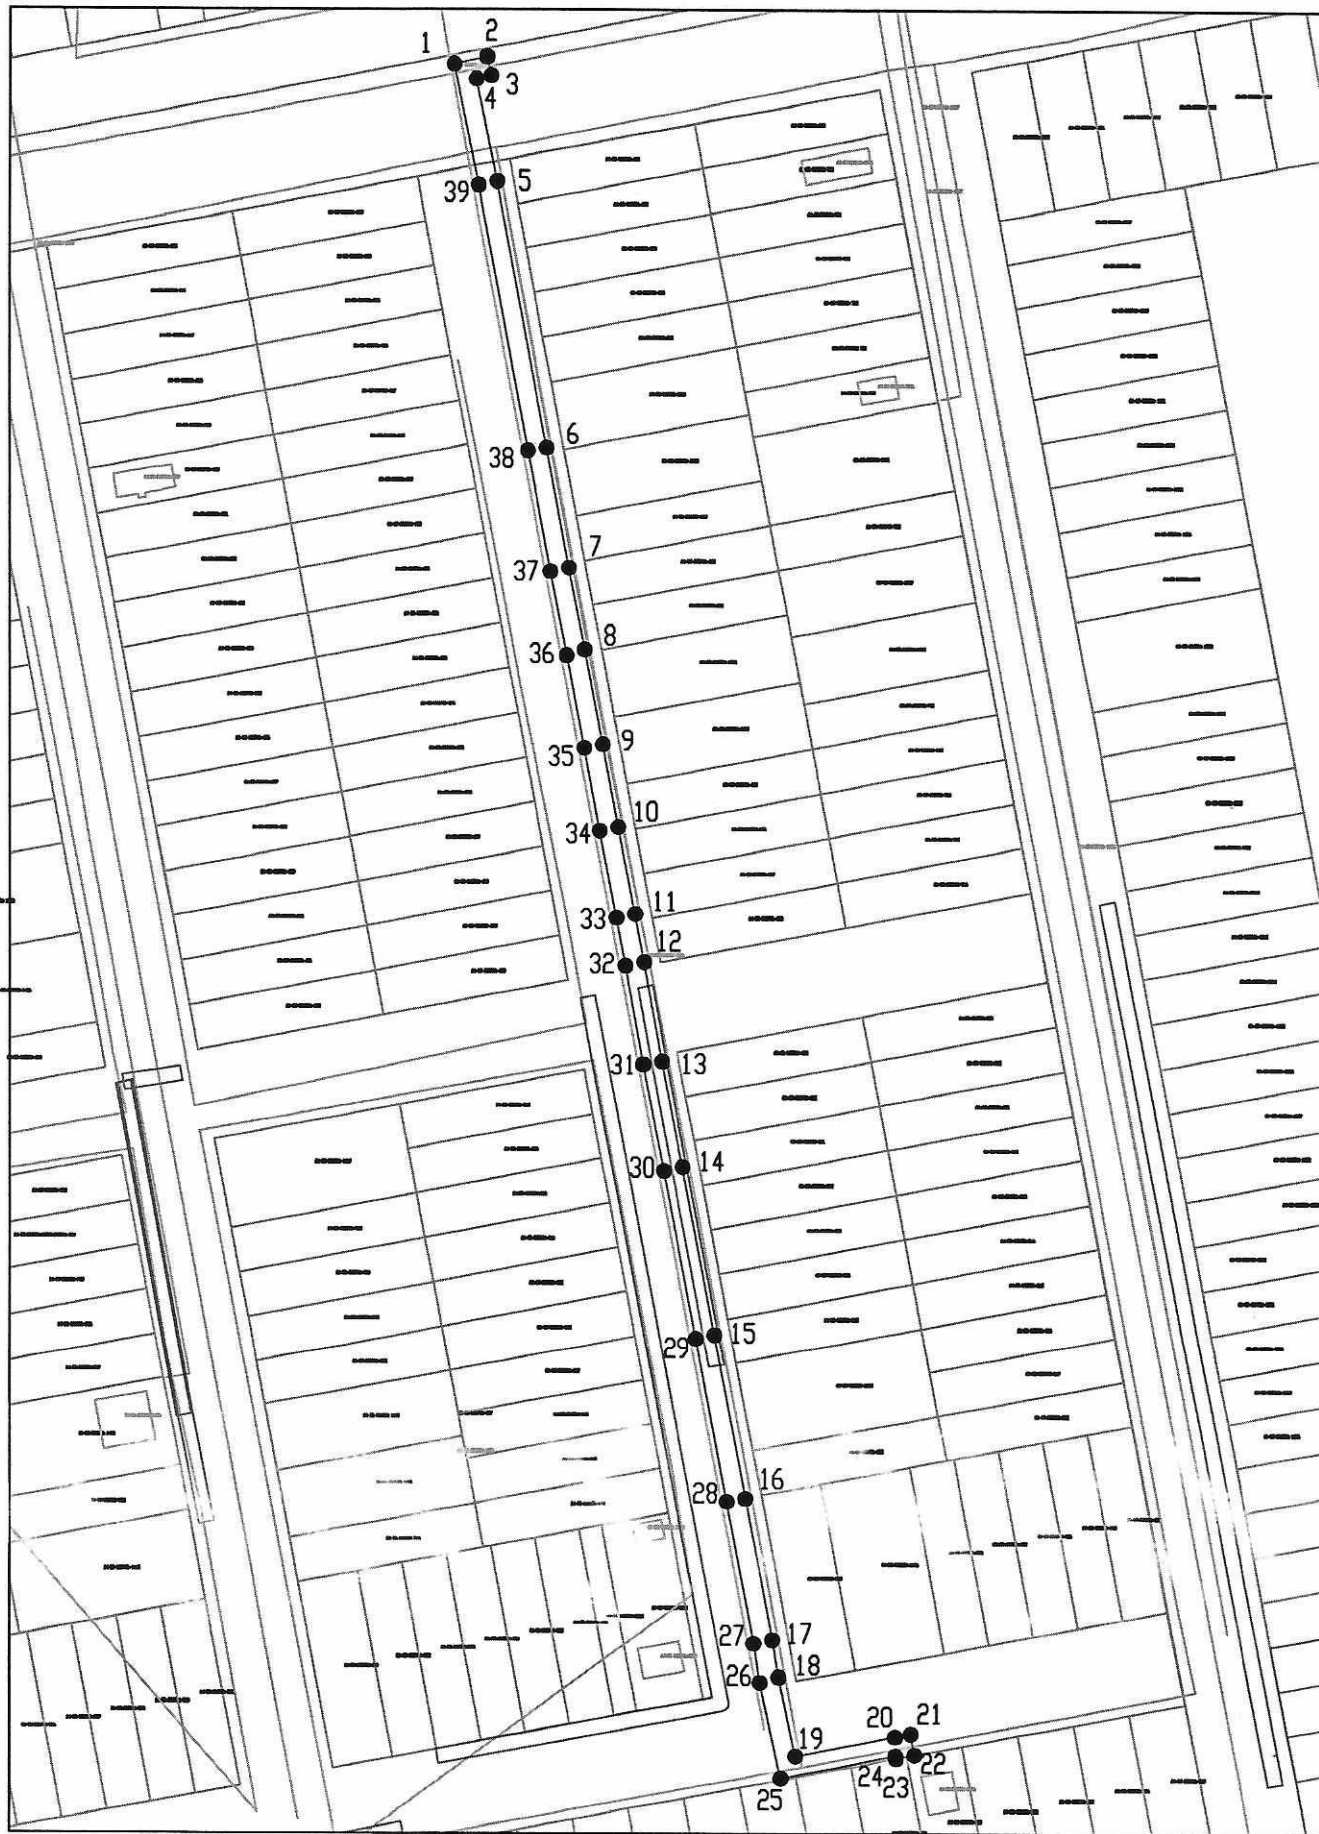

Система координат: СК 64

Масштаб 1:1 000

Условные обозначения:

- граница земельного участка сведения о котором внесены в ЕГРН
- граница вновь образованного земельного участка
- границы охранных зон
- границы кадастровых кварталов
- 8 характерные точки границы охранной зоны

64:05:020701 - Кадастровый номер кадастрового квартала